

VIITASAARI, Vuoskoski

## RANTAKAAVA 1:2000

Kunta: VIITASAARI

Kylä: VUOSKOSKI

Tila: VUOSSAARI RN:o 3:228

### MERKINTÖJEN SELITYKSET JA RANTAKAAVAMÄÄRÄYKSET:

RA-I

Loma-asuntojen korttelialue. Kullekin rakennuspaikalle saa rakentaa yhden kerrosalaltaan korkeintaan 80 m<sup>2</sup>:n suuruisen loma-asunnon. Saunarakennuksen, joko varsinaisen loma-asunnon yhteydessä olevan tai erillisen, kerrosala saa olla enintään 20 m<sup>2</sup>. Lisäksi rakennuspaikalle saa tehdä yhden talousrakennuksen ja erillisen käymälän.

VP

Korttelin I yhteiskäyttöön varattu puistoalue.

M

Maa- ja metsätalousalue.

3 m sen kaava-alueen ulkopuolella oleva viiva, jota vahvistaminen koskee.

Korttelin ja alueen raja.

Eri kaavamääräysten alaisten alueenosien välinen raja.

Rakennusraja. Rakennukset on sijoitettava poikkiviivojen puolelle rajaa.

Ohjeellinen eri kaavamääräysten alaisten alueenosien välinen raja.

Ohjeellinen rakennusala.

Korttelin numero.

Rakennuspaikan numero.

Rakennukset tulee korkeusasemansa ja muun sijoituksensa samoin kuin muotonsa, materiaalinsa ja värinsä puolesta sopeuttaa ympäröivään maisemaan. Metallikiiltoista katemateriaalia ei saa käyttää.

Rakennusten ja rannan välissä tulee säilyttää suojapuusto.

Mitään jätevesiä ei saa laskea vesistöön. Rakennuspaikalle ei saa sijoittaa vesi-käymälää. Kuivikäymälä tulee sijoittaa 20 metriä kauemmaksi rantaviivasta ja se on varustettava tiiviillä jätesäiliöllä. Sauna- ja pesuvedet on imeytettävä maahan vähintään 20 metrin päähän rantaviivasta.

Kiinteät jätteet kompostoidaan tai kuljetetaan kaatopaikalle. Kompostit on sijoitettava vähintään 20 metrin päähän rantaviivasta.

Vesi- ja jätehuoltoratkaisujen on oltava sellaisia, etteivät ne haittaa viereisten rakennuspaikkojen eikä yhteisten alueiden käyttöä.

Jyväskylässä 27. päivänä kesäkuuta 1988

Diplomi-insinööri

*Terhi Keskimäki*  
Terhi Keskimäki

Tämä kaavakartta on Viitasaaren kunnanvaltuuston 19.9.1988 (§:n 97) tekemän päätöksen mukainen. Todistaa Viitasaarella 30.9.1988

*Esko Kokki*  
Esko Kokki  
Pöytäkirjanpitäjä

ESKO KOKKI  
kunnansihteerinä

Vahvistettu lääninhallituksen päätöksellä

3 päivältä 1988 No 1171


Jyväskylässä, lääninhallituksessa

30 päivänä 1988

Tarkastaja *Usko Paanänen*  
Usko Paanänen

VIITASAARI

33II 01 88/29

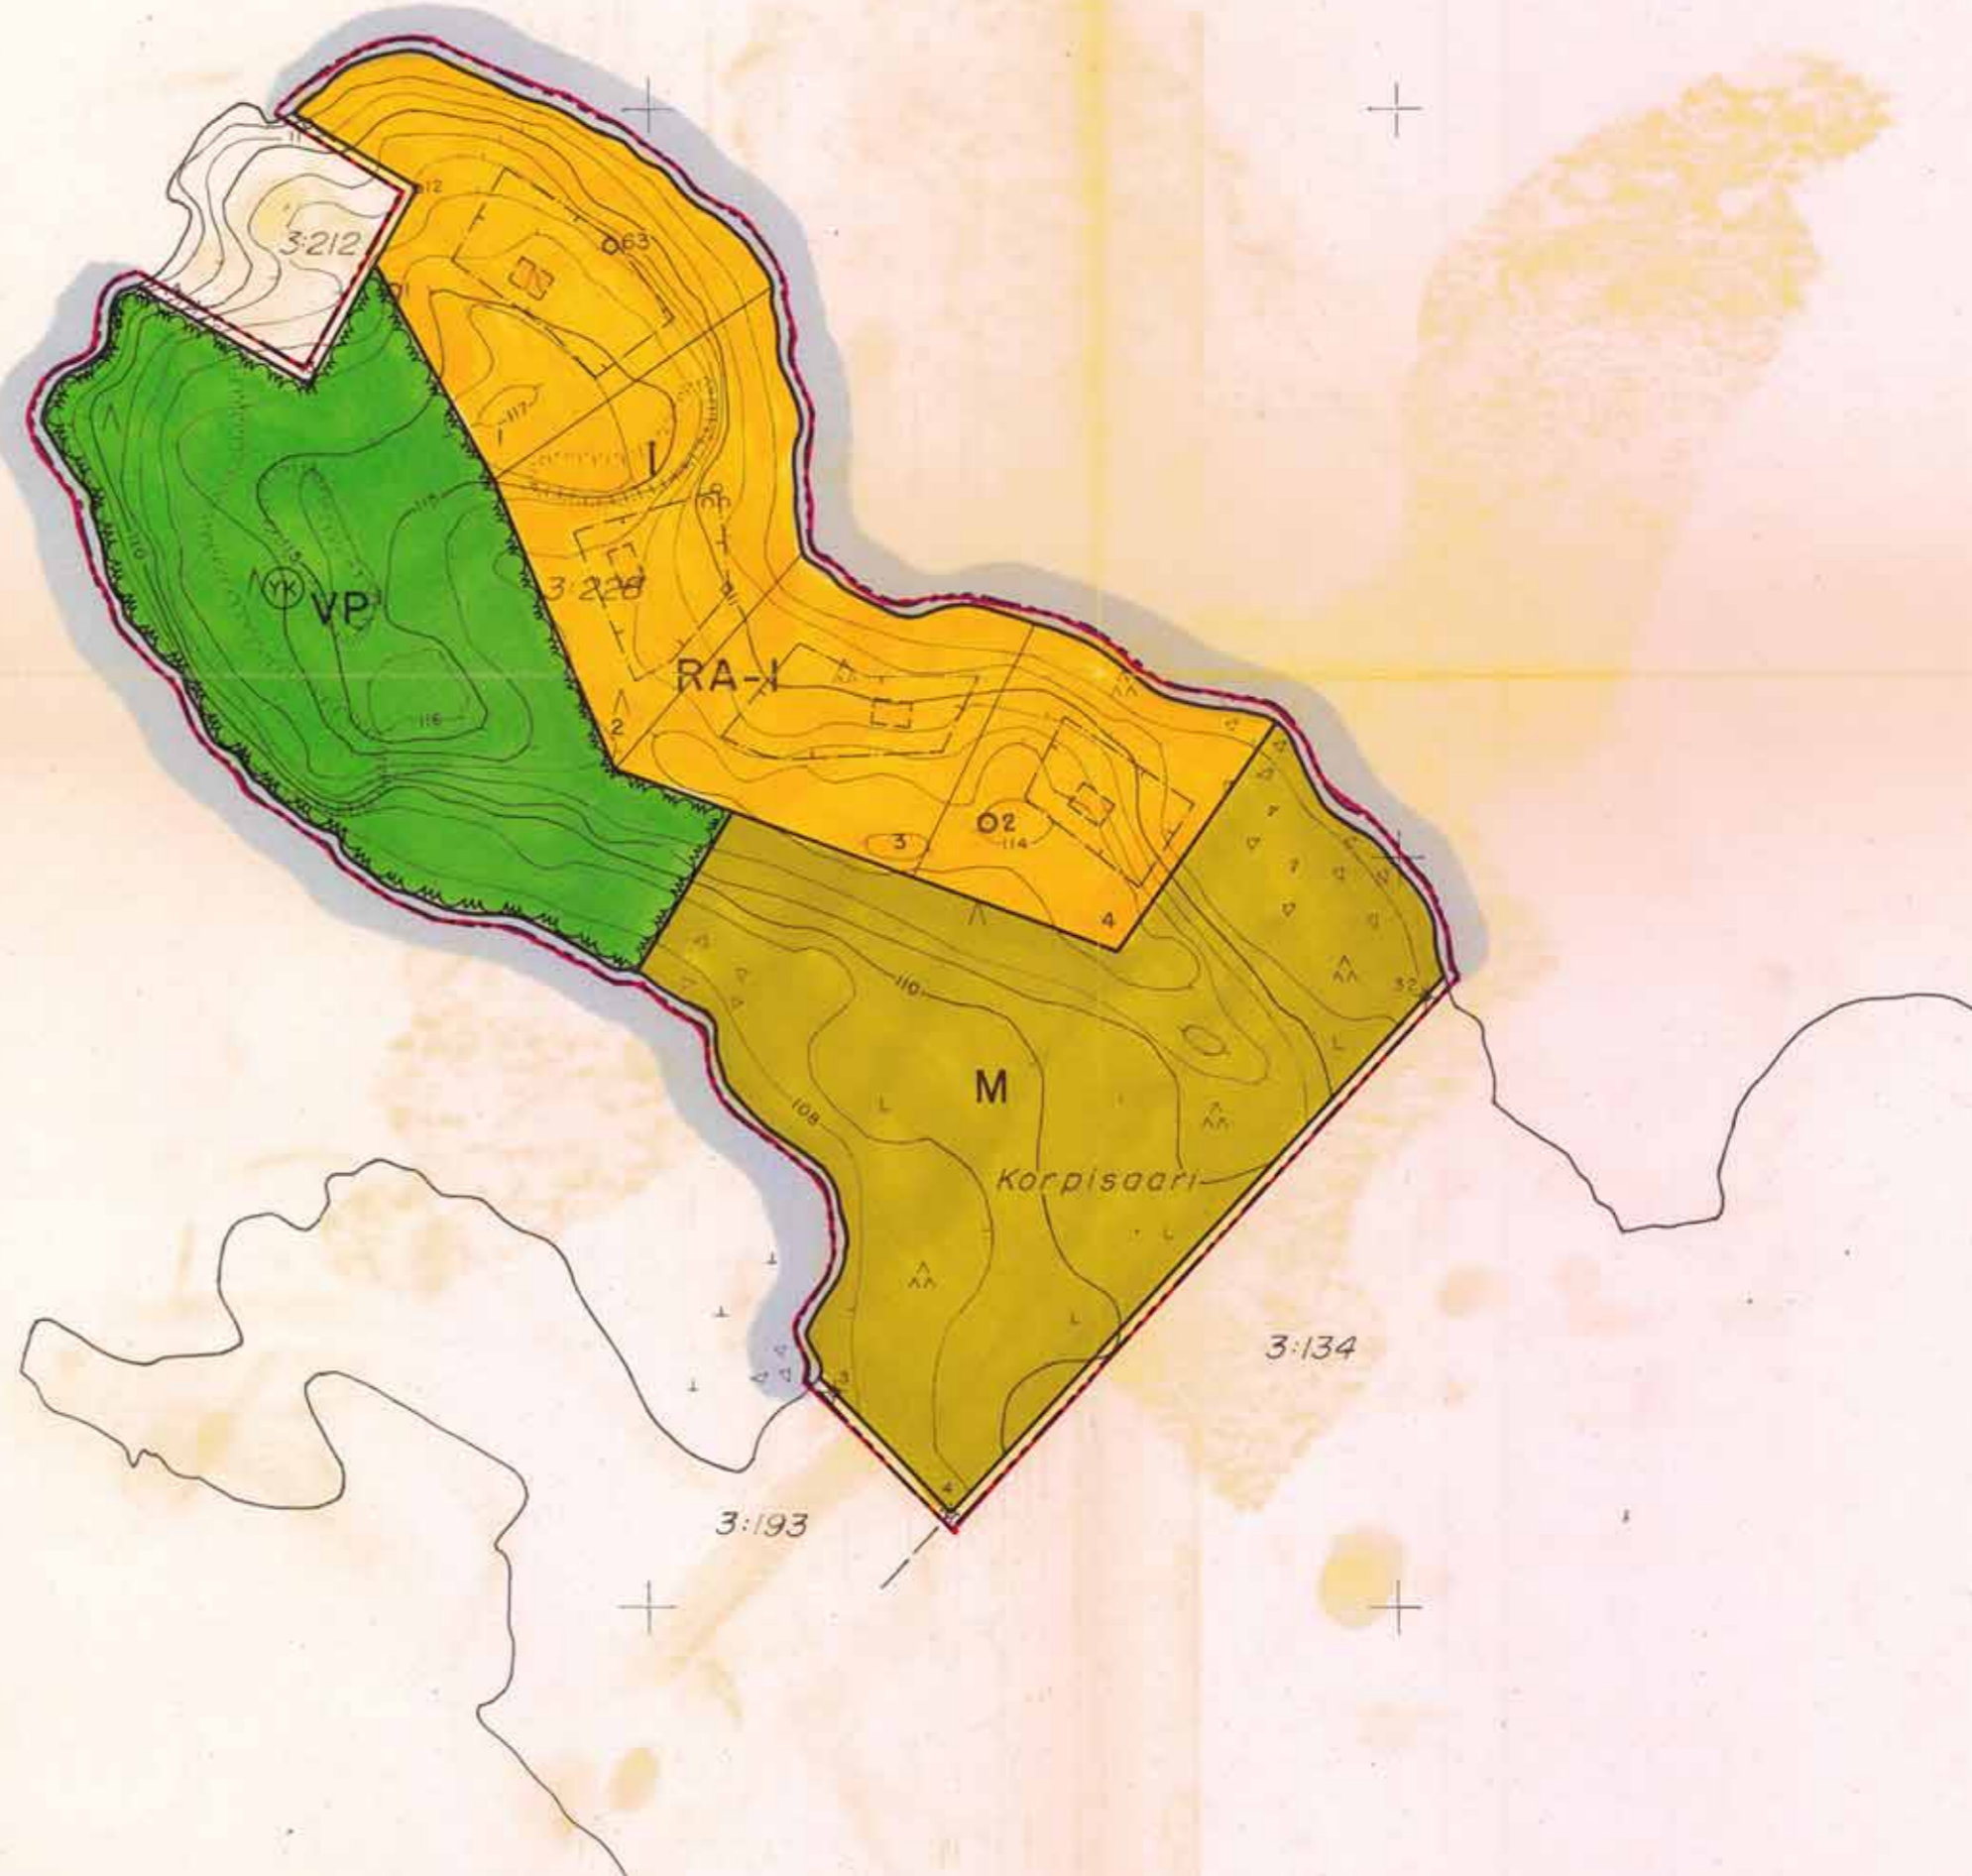

RANTAKAAVAN POHJAKARTTA 1:2000		KARTAN LAATIJA LAURI HEIKKILÄ	
KUNTA VIITASAARI	ILMAKUVUUS n. 1:12500 1970	KARTOITUS 1:2000 1976	2333 II 33II 02
KYLÄ VUOSKOSKI	KARTOITUSMENETELMÄ A-8	KORKEUSJÄRJESTELMÄ N-60	
TILA 3:228	KOORDINAATTIJÄRJESTELMÄ VALTION		2333 IO 33II 01
LÄÄNI KESKI-SUOMI	KARTTA HYVÄKSYTTY 01-06-1977	<i>Aarne Verio</i> AARNE VERIO	