

# RANTAKAAVA

LÄÄNI KESKI-SUOMI  
 KUNTA VIITASAARI  
 KYLÄ ILMOLAHTI  
 TILAT LEPIKKOLAHTI 5:18 kokonaan  
 UKONKALLIO 5:40 kokonaan  
 SELÄNTAUS 5:67 osaksi

## MERKINTÖJEN SELITYKSET JA RANTAKAAVA KOSKEVAT MAARAYKSET

- - - - - 3m sen alueen ulkopuolella oleva viiva, jota vahvistaminen koskee.  
 - - - - - Korttelin, korttelinosan ja alueen raja.  
 - - - - - Ohjeellinen rakennuspaikan (tontin) raja.  
 - - - - - Ohjeellinen rakennusala.  
 - - - - - Kaavatie.

3 Korttelinumero  
 2 Rakennuspaikan (tontin) numero

**RA** Loma-asuntojen korttelialue. Kullekin rakennuspaikalle saa rakentaa yhden yhdenperheen kerrosaltaan enintään 80m<sup>2</sup> suuruisen loma-asunnon. Tämän lisäksi saa rakentaa 1-kerroksisen, kerrosaltaan enintään 20m<sup>2</sup> suuruisen saunarakennuksen, jonka saa sijoittaa ohjeelliselle rakennusalueelle vähintään 10m etäisyydelle rantaviivasta ja 5m etäisyydelle naapurin rajasta sekä yhden talousrakennuksen, joka tulee sijoittaa vähintään loma-asunnon etäisyydelle rannasta ja vähintään 5m etäisyydelle naapurin rajasta.

**M<sub>1</sub>** Maatalousalue, jonne ei minkäänlaista rakentamista sallita ja joka tulisi säilyttää luonnontilassa.

**M** Maatalousalue, jonka hoidossa tulee kiinnittää erityistä huomiota maisemallisiin seikkoihin mm. välttämään avohakkuuta.

Vesikäymälän rakentaminen on kielletty. Kuvakäymälä on sijoitettava rakennuspaikalla vähintään 20m etäisyydelle rannasta sekä niin ettei niistä aiheudu haittaa viereisten rakennuspaikkojen käytölle. Sauna-, pesu- ja muut talousvedet johdetaan saostuskaivoihin, josta ne riittävän suodatuksen jälkeen imeytetään maahan. Saostuskaivot tulee rakentaa vähintään 10m etäisyydelle rannasta.

Kuivat lahaavat jätteet kompostoidaan ja lahaamattomat kuljetetaan kaatopaikalle.

Saarijärvellä 16.12.1987

Kaavantoimijana *Jaakko A. Tyynelä*  
 maanmittausteknikko Jaakko A. Tyynelä

### Viitasaaren kunnan hyväksymispäätös

K:n. 25.4.1988 (845) Hyväksytty.  
 Päätös: 16.12.1987

### Keski-Suomen lääninhallituksen vahvistamispäätös



Vahvistettu lääninhallituksen päätöksellä  
 7 päivältä kesä kuuta 1988 No RA-641  
 Jyväskylässä, lääninhallituksessa  
 7 päivänä kesä kuuta 1988

Tarkastaja

*Usko Paananen*  
 Usko Paananen



Keitele  
Vp 99,60

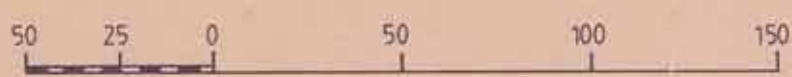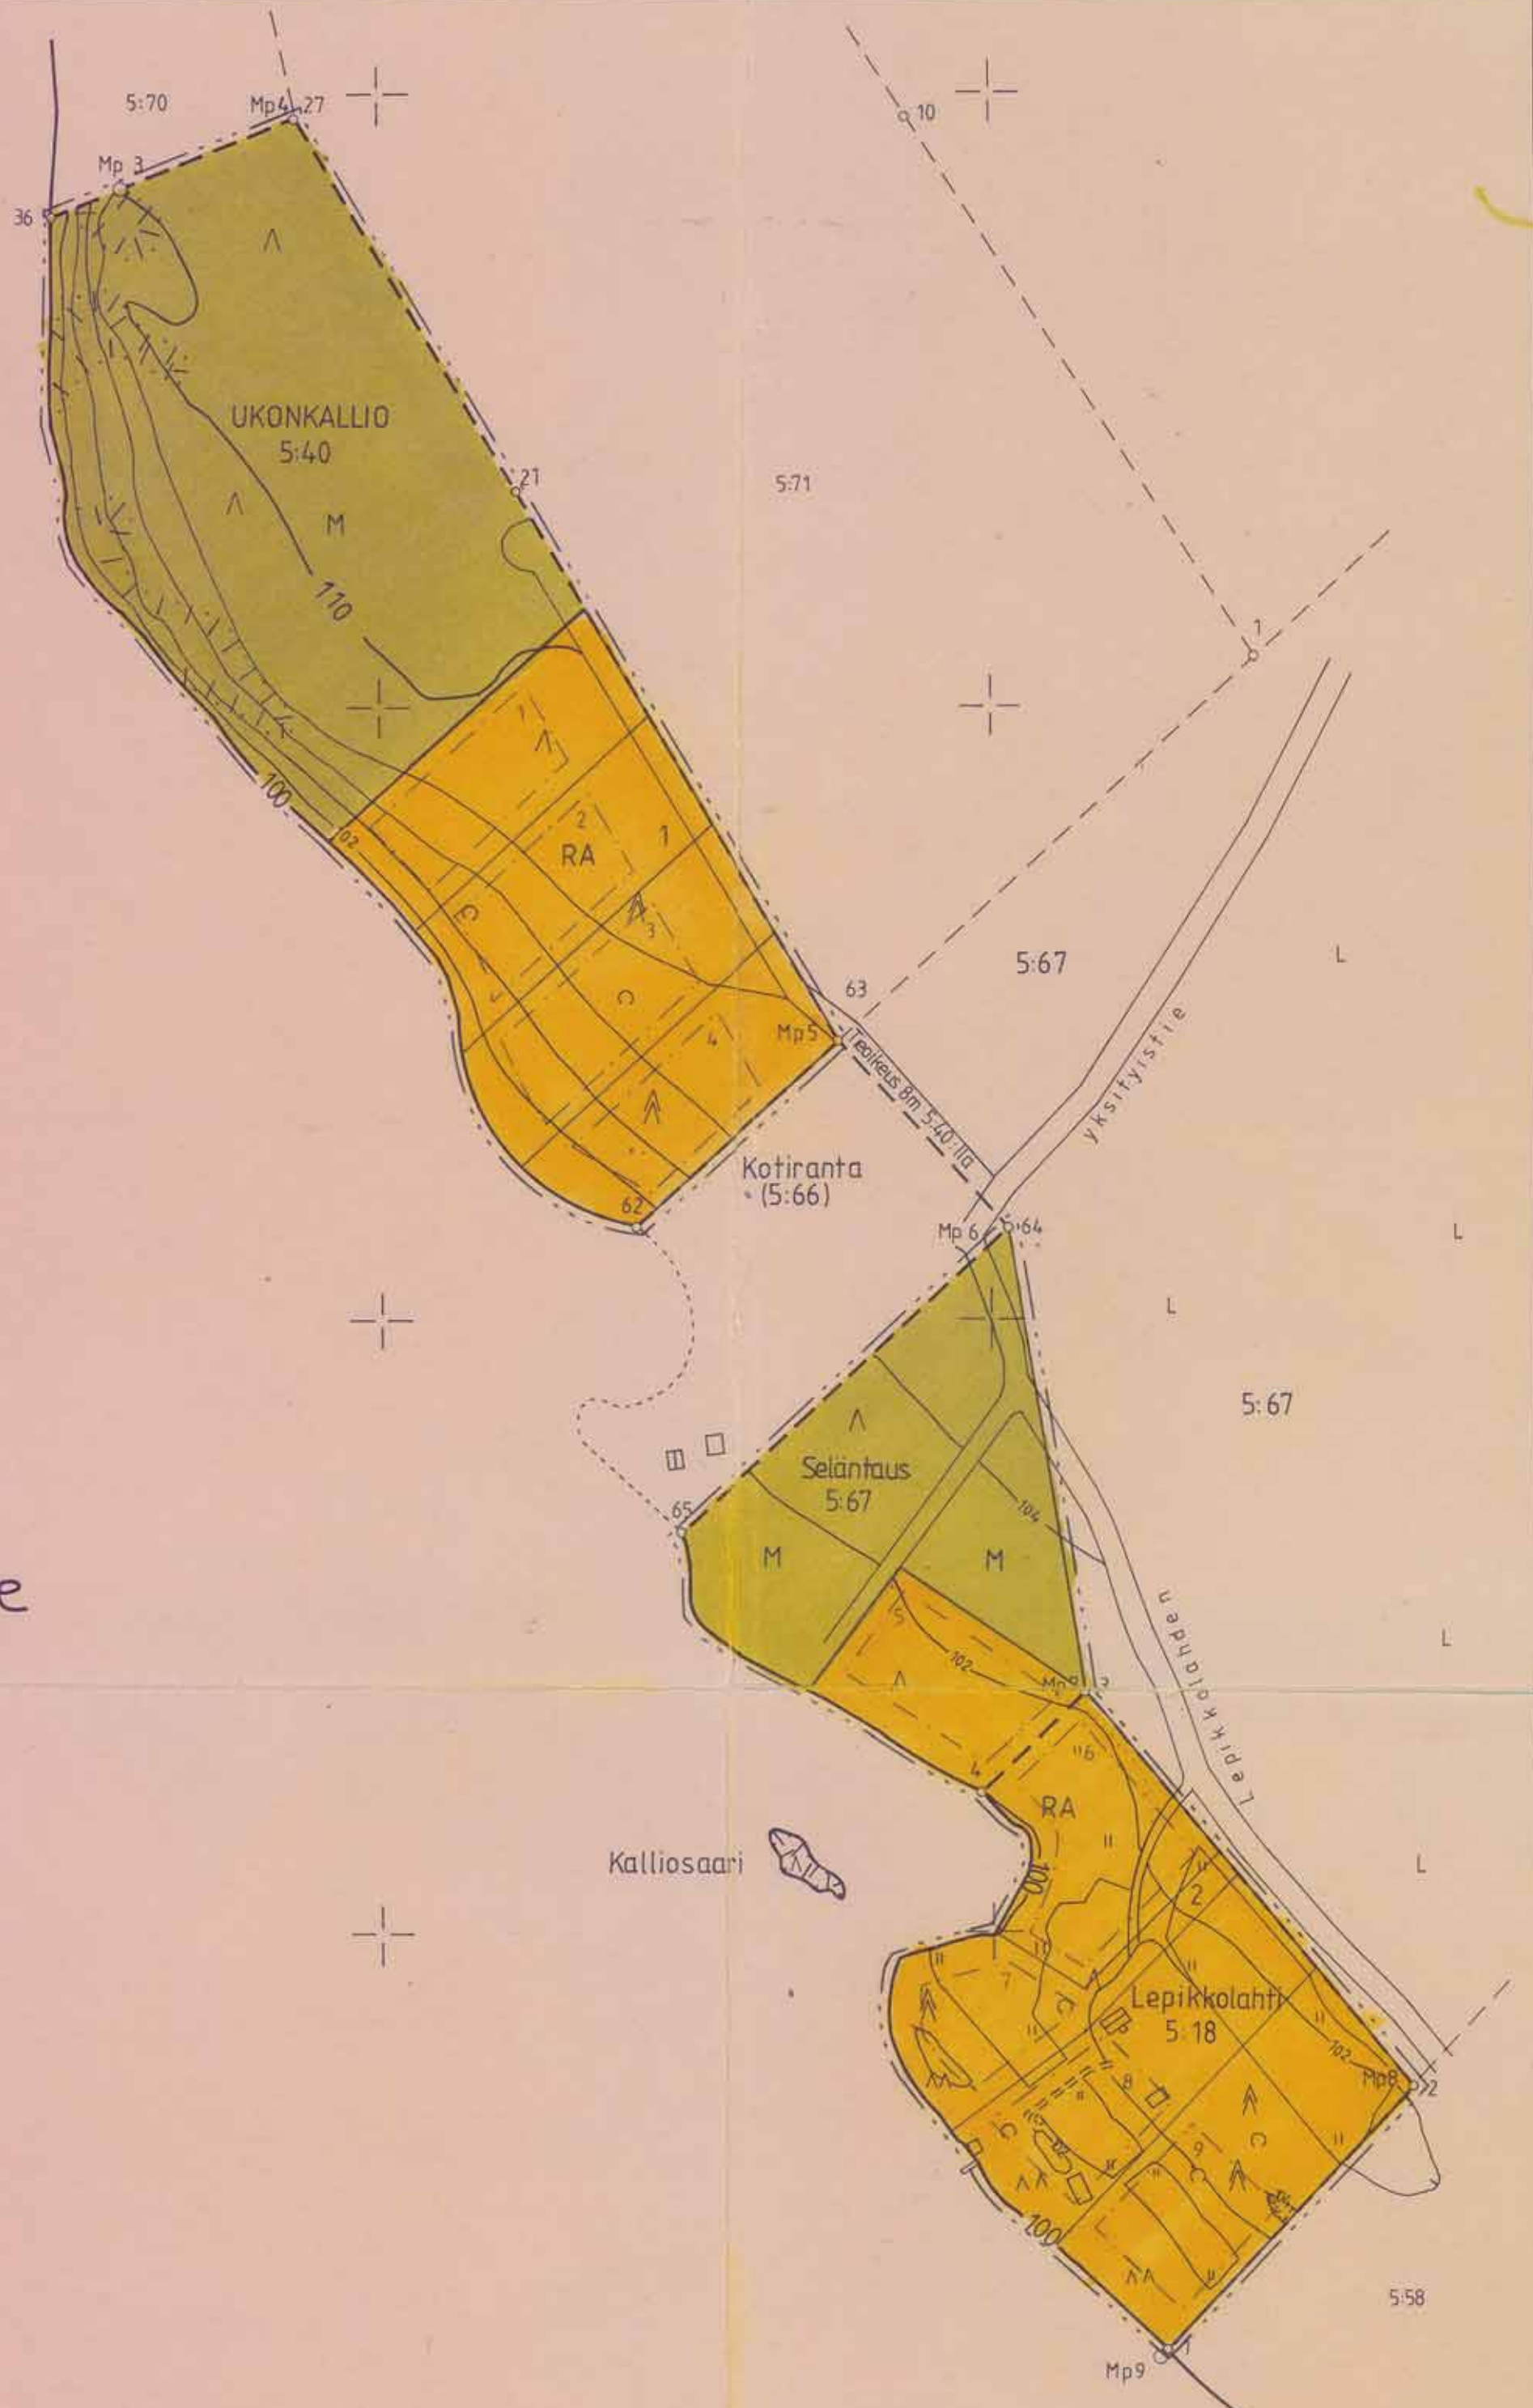

Kaavoituksen pohjakaartta 1:2000 Mittausluokka 3	Mittaus- ja laskutyöt Kartan piirtäminen	Jaakko A. Tyynelä Erja Piesanen
Kunta VIITASAARI Kylä ILMOLAHTI Tilat LEPIKKOLAHTI 5:18 UKONKALLIO 5:40 SELÄNTAUS 5:67 Lääni KESKI-SUOMI	Kartoitus 1986 Kartoitusmenetelmä MAAS TOMITTAUS	Koordinaattijärjestelmä likim. KKJ Korkeusjärjestelmä likim. N60
	Kartta hyväksytty 12.10.1987	<i>Juhani Jokela</i> Juhani Jokela

