


Kiminkilahti

Vp 99,52 (14.5.1995)

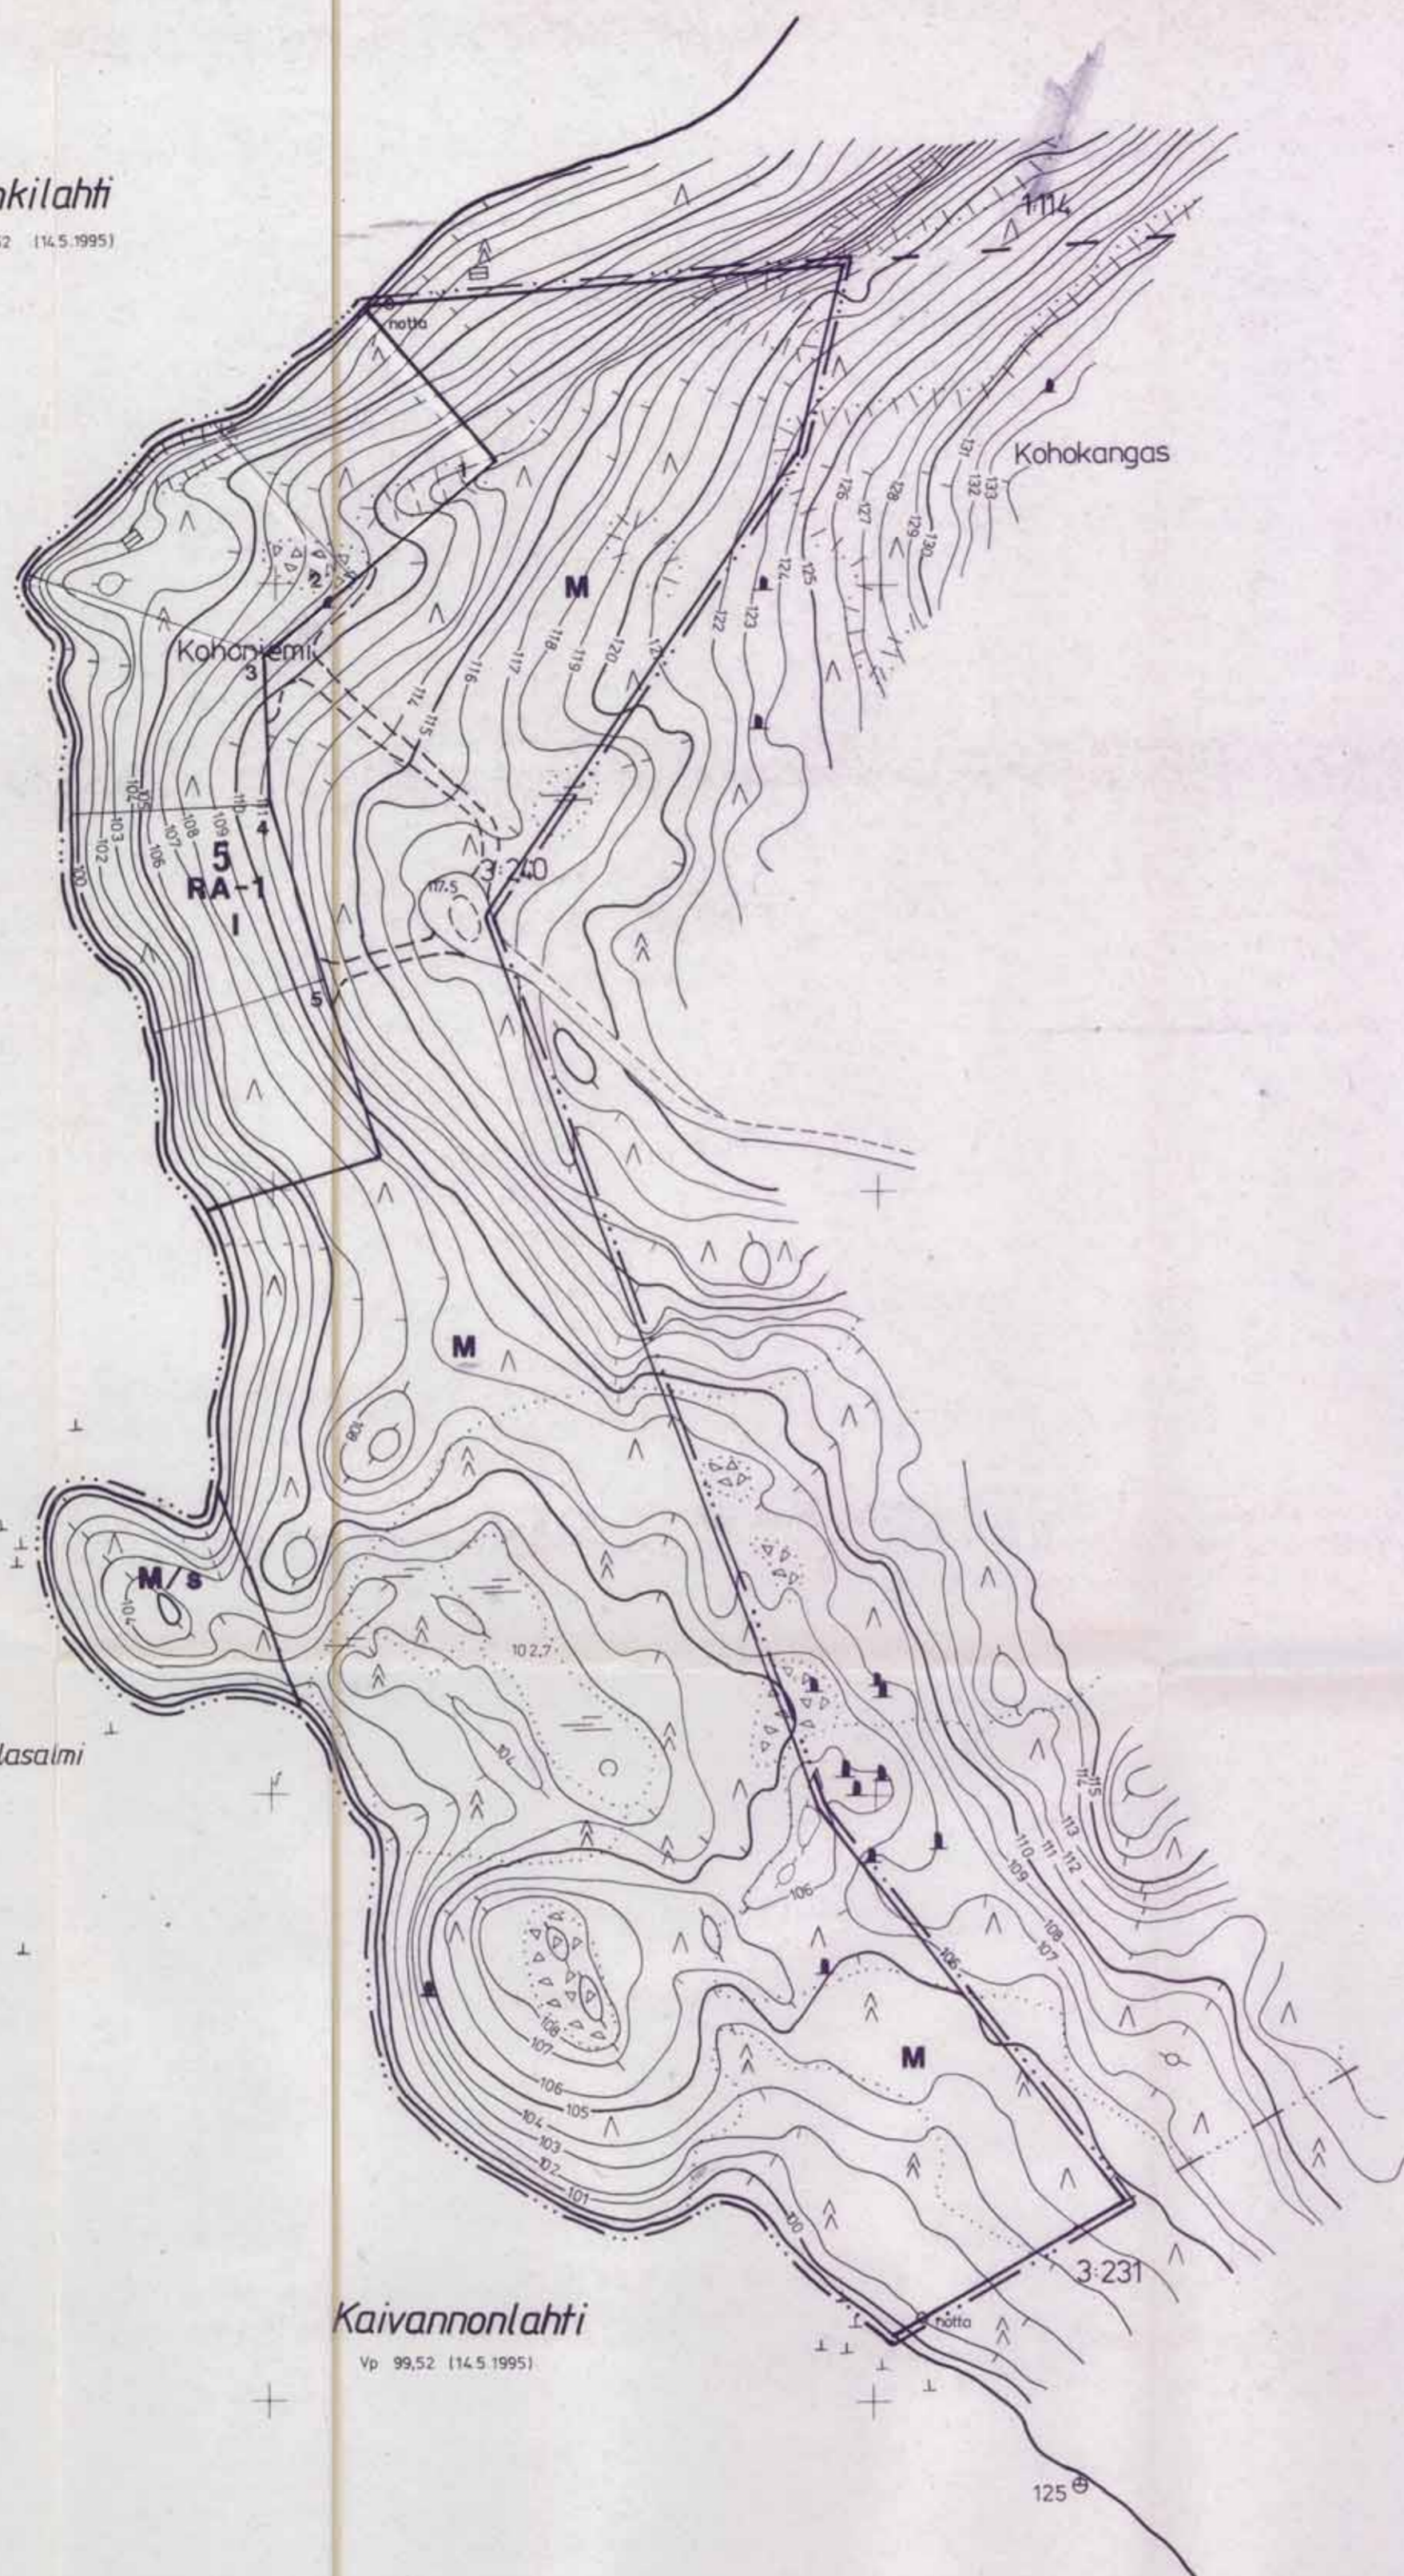


Kaivannonlahti

Vp 99,52 (14.5.1995)

VIITASAARI, KIMINKI
3311 08 93.2/47.4

| | | |
|-----------------------------------|---|---|
| Kaavoituksen pohjakaartta 1:2 000 | Kaartan laatija | |
| Mittausluokka 3 | MAA JA VESI OY | |
| Kunta Viitasaari | Ilmakuvaus 14.5.1980 | Koordinaattijärjestelmä KKJ |
| Kylä Suovanlahti RN O 3:240 | Karttoitus 1:12500 | Korkeusjärjestelmä N-50 |
| Laani Keski-Suomi | Karttoitusmenetelmä Stereokarttoitus | Aikupöytäsiirrokset p+r+k |
| | Maastomittaus | |
| | Kartta hyväksytty 10.12.1996 Jyväskylässä | <i>Ari-Pekka Loukkonen</i> Ari-Pekka Loukkonen |

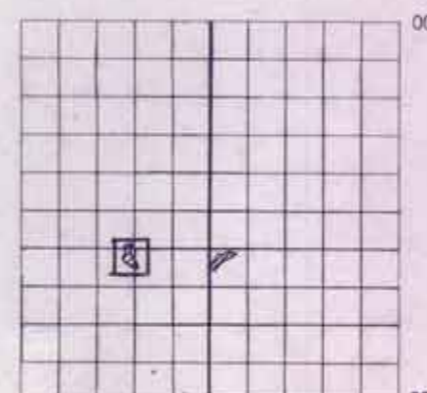

Metsä-Serla Oy Viitasaari NELOSTIEN ITÄPUOLEN RANTA- KAAVA

Osa-alue 5
Karttalehti 7 1:2 000

ALUEMÄÄRITTELY

RANTAKAAVA KOSKEE SEURAAVIA VIITASAAREN KAUPUNGISSA SIJAITSEVIA TILOJA NIIDEN OSIA TAI NIISTÄ MUODOSTETTUIJA TILOJA RN:OT 7:35 JA 10:55 KEITELEPOHJAN KYLÄSSÄ, 2:56 MUIKUNLAHDEN KYLÄSSÄ, 3:240 SUOVANLAHDEN KYLÄSSÄ SEKÄ 3:31, 3:119, 3:157 JA 8:23 KOLIMAN KYLÄSSÄ.

RANTAKAAVALLA MUODOSTUVAT LOMA-ASUNTOJEN KORTTELIALUEET, MAA- JA METSÄTALOUSALUEET SEKÄ MAA- JA METSÄTALOUSALUEET JOLLA YMPÄRISTÖ SÄILYTETÄÄN.

MERKINNÄT JA KAAVAMÄÄRÄYKSET ERILLISINÄ

MAA JA VESI OY
Jyväskylän toimisto

19.9.1996 / 16.12.1996 / 8.8.1997

M. Jalkanen
Ilkka Jalkanen
DI SNIL

Vesa Rajaniemi
DI

Tämä maastokartta kaavaa koskeva kartta määräyksineen on Viitasaaren kaupungin valtuuston 15.12.1997 päätöksen mukainen.

Todistaa: *Matti Hallonvuo*



Vaivastettu Keski-Suomen ympäristökeskuksen päätöksellä
29 päivältä 1998 kuuta 1998 No LA-580
Jyväskylässä, ympäristökeskuksessa
29 päivänä 1998 kuuta 1998
Ylimerkastaaja *Usko Paananen*
Usko Paananen