

Kolima-Keitele koskireitin yleiskaavan muutos 27.10.1998

Mk 1:10000

Viitasaaren kaupunki.vs. ympäristösihteeri Jukka Mustajärvi

AO ERILLISPIENTALOJEN ALUE

V VIRKISTYS ALUE

▼ VENEALKAMA

▲ UIMARANTA

----- 10M SEN KAAVA ALUEEN ULKOPUOLELLA OLEVA VIIVA JOTA VAHVISTAMINEN KOSKEE


Tämä yleis kaavaa koskeva karta määräyksineen on Viitasaaren kaupungin valtuuston 21.5.1999 S 33 päätöksen mukainen.

Todistaa:

Jukka Mustajärvi



Metsähallitukselta ostopuille lisäalueille (3) sijoitettavat saunat ja mahdoll. muut pienet talousrakennukset on sijoitettava vähintään 20 metrin päähän rantaviivasta. Alueen ranta-alue on säilytettävä.

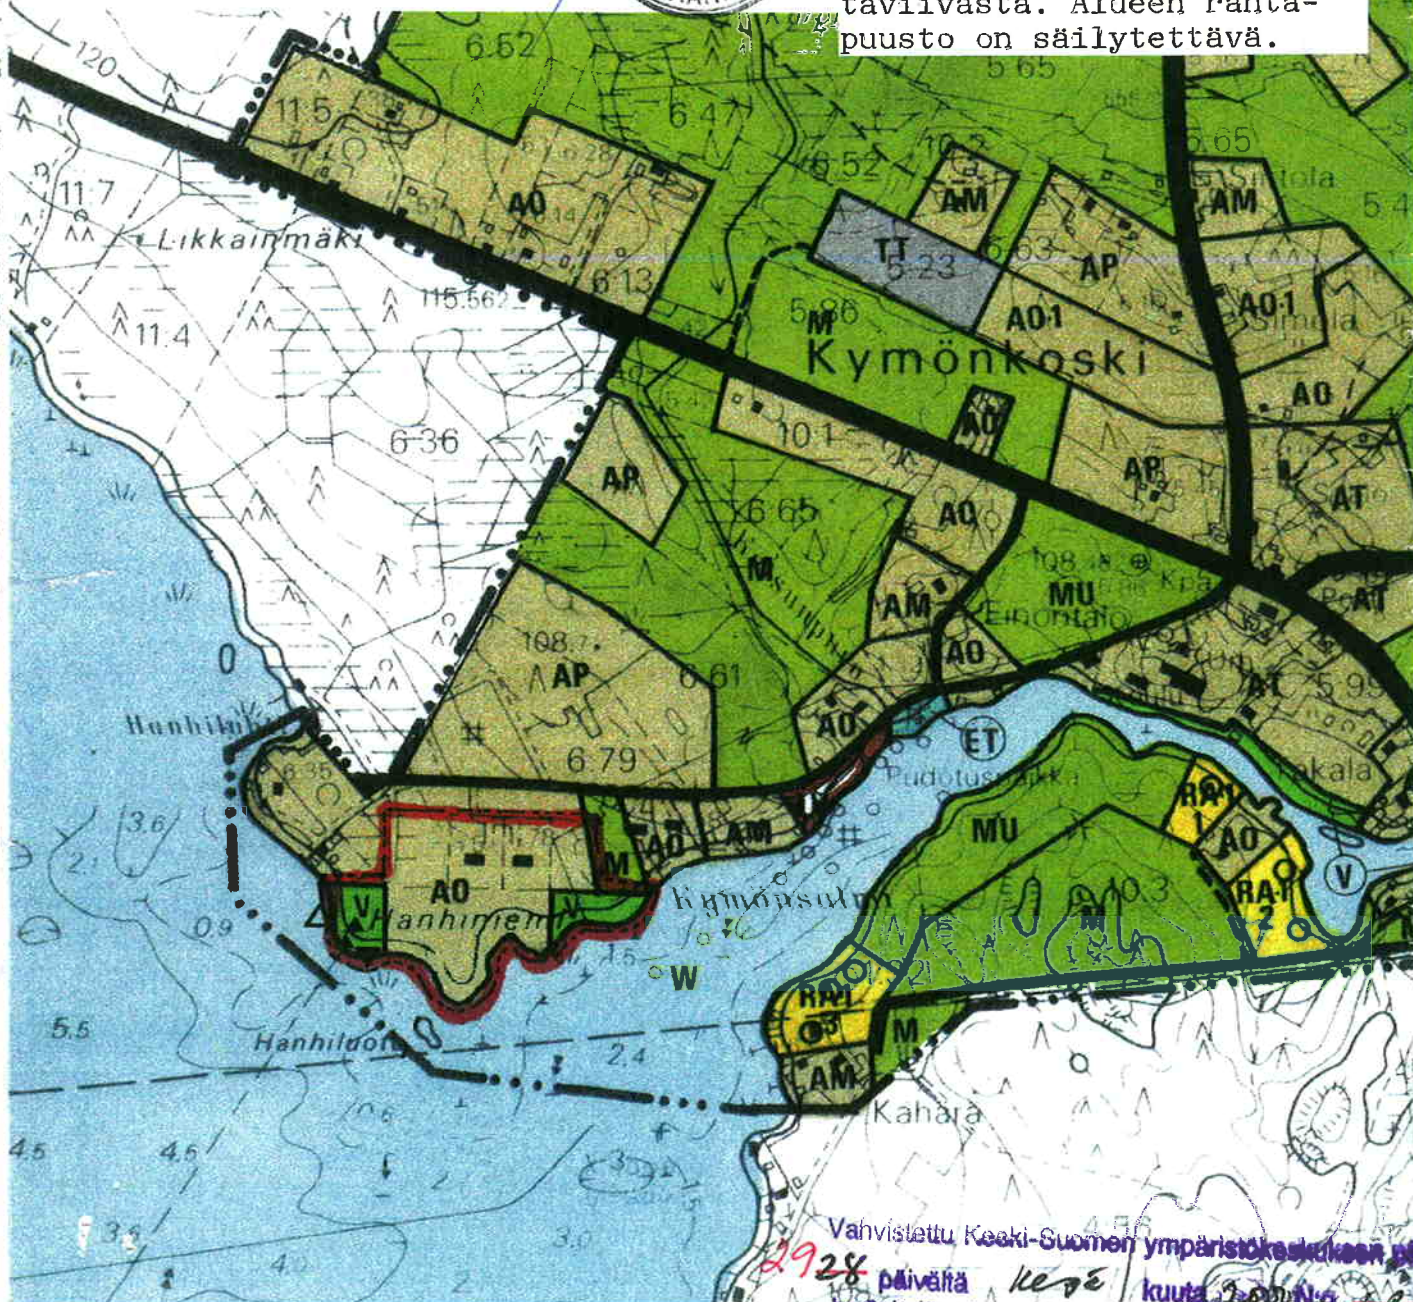

Vahvistettu Kesä-Suomen ympäristökeskukseen 29.28 päivästä kesä kuuta 2000 No LA-106

Jyväskylässä, ympäristökeskukseen 29.28 päivästä kesä kuuta 2000 No LA-307

Ympäristösihteeri Usko Paananen

Usko Paananen