

ELÄINSUOJIEI ILMOITUSLOMAKE
(Ympäristönsuojelulaki (YSL) 115 a §)

ILMOITUKSEN TUNNISTETIEDOT

(Viranomainen täyttää) Diaarimerkintä	Viranomaisen yhteystiedot
Ilmoitus on saapunut	

Ennen lomakkeen täyttämistä kannattaa tutustua huolellisesti täyttöohjeen kohtaan "Milloin toimintaan sovelletaan ilmoitusmenettelyä?"

1. ELÄINSUOJA, JOTA ILMOITUS KOSKEE (YSL LIITE 4)

Kyseessä on	
☐ Uusi toiminta	Toiminnan suunniteltu aloitusajankohta (vähintään 120 vrk ilmoituksen jättämisestä)
☐ Olemassa olevan ympäristöluvan saaneen eläinsuojan toiminnan olennainen muuttaminen	Muutoksen suunniteltu toteutumisajankohta (vähintään 120 vrk ilmoituksen jättämisestä)
	Mitä muutos koskee? ☐ Muutokset eläinpaikkojen tai lannan määrässä ☐ Tuotantosunnan vaihtaminen ☐ Lannankäsittelyjärjestelmän vaihtaminen ☐ Muu, mikä?
☐ Olemassa olevan eläinsuojan ympäristöluvan muuttaminen	Mitä muutos koskee?
☐ Ilmoituspäätöksen saaneen eläinsuojan toiminnan tai sitä koskevien tietojen muuttaminen	Mitä muutos koskee?
☐ Olemassa oleva eläinsuoja, jolla ei ole ympäristölupaa tai ilmoituspäätöstä	Mitä toiminta koskee?
Milloin investointitukihakemus on jätetty?	
Yleiskuvaus eläinsuojan toiminnasta ja tiivistelmä ilmoituksessa esitetyistä tiedoista	
☐ Tiedot on esitetty liitteessä nro	

2. TOIMINNANHARJOITTAJAN YHTEYSTIEDOT

Toiminnanharjoittajan nimi tai toiminimi		Kotipaikka	Y-tunnus/ henkilötunnus
Käyntiosoite	Postiosoite	Puhelinnumero	Sähköpostiosoite
Ilmoituksen tekijän nimi	Postiosoite	Puhelinnumero	Sähköpostiosoite

Yhteyshenkilön nimi (jos eri kuin ilmoituksen tekijä)	Postiosoite	Puhelinnumero	Sähköpostiosoite
Laskutusosoite (postiosoite tai verkkolaskuosoite) [REDACTED]			
☐ Tiedot on esitetty liitteessä nro			

3. ELÄINSUOJAN YHTEYSTIEDOT, SIJAINTI JA TIEDOT KAAVOITUKSESTA

Eläinsuojan /tilan nimi	Sijaintipaikka (kunta, kylä)	Kiinteistötunnus
Käyntiosoite	Postiosoite	Puhelinnumero [REDACTED]
Kiinteistön omistaja	Puhelinnumero [REDACTED]	Sähköpostiosoite [REDACTED]
Kiinteistön haltija (jos eri kuin omistaja)	Puhelinnumero	Sähköpostiosoite
Eläinsuojarakennuksiin liittyvät tilatunnukset		
Kiinteistöillä sijaitsevat muut eläinsuojan toimintaan liittyvät toiminnot (kunta, kiinteistön nimi ja kiinteistötunnus) ☐ kotiteurastamo ☐ biokaasu- tai kompostointilaitos tai muu lannan prosessointi ☐ lannoitteiden valmistus ☐ munapakkaamo ☐ hautomo ☐ rehusekoittamo ☐ raatojen tai lannanpolttolaitos ☐ muu, mikä?		
Jos kiinteistöillä sijaitseva muu toiminto on muun kuin toiminnanharjoittajan, yhteystiedot:		
Eläinsuojan sijaintipaikan koordinaatit ETRS-TM35FIN-tasokoordinaatistossa pohjoinen (N) Sijainti: N=7027077.408, E=398283.057 itä (E) (ETRS-TM35FIN)		
Alueen kaavoitustilanne ☐ Asemakaava, tontin kaavamerkintä: ☐ Yleiskaava, alueen kaavamerkintä: ☐ Poikkeamispäätös ☐ Ei oikeusvaikutteista kaavaa ☐ Toimintaa koskeva kaavamuutos vireillä		
☐ Tarkemmat tiedot on esitetty liitteessä nro		

4. TIEDOT ELÄINSUOJAN NYKYISESTÄ YMPÄRISTÖLUVASTA SEKÄ MUISTA YMPÄRISTÖNSUOJELUA KOSKEVISTA LUVISTA, SOPIMUKSISTA, PÄÄTÖKSISTÄ JA ILMOITUKSISTA

	Myöntämis- päivämäärä	Viranomainen/taho	Lain-voi- mainen	Vireillä
Ympäristölupa			☐	☐
Ilmoituspäätös			☐	☐
Sijoituspaikkalupa (terveydenhoitolaki)			☐	☐
Sijoituslupa (terveydensuojelulaki)			☐	☐
Lupa jäteveden johtamiseksi ojaan tai maahan (vesilaki)			☐	☐
Sopimus yleiseen tai toisen viemäriin liittymisestä (vesihuoltolaki)			☐	☐
YVA-lain mukainen arviointi			☐	☐
Natura-arviointi yms.			☐	☐
VHaO:n ja KHO:n ratkaisut			☐	☐
Rakennuslupa			☐	☐
Muu lupa tai hyväksyntä, mikä?			☐	☐
Liitteenä viimeisin (liitettä ei tarvita, jos ilmoituksen käsittelee sama viranomainen): ☐ ilmoituspäätös ☐ ympäristölupa ☐ sijoituslupa/sijoituspaikkalupa ☐ muu, mikä? Toimenpide lupa 31.1.2017				
☐ Tiedot on esitetty liitteessä nro				

5. TIEDOT ELÄINSUOJAN ENIMMÄISELÄINPAIKOISTA, JALOITTELUALUEIDEN, SÄÄNSUOJIENTEN SEKÄ RUOKINTA- JA JUOTTOPAIKKOJEN RAKENTEISTA

Erittely eläinlajeista, -paikoista ja niiden ikäjakaumista ilmoitetaan liitteellä **6045a eläinsuojataulukot**.

Jaloittelualueet, säänsuojat sekä ruokinta- ja juottopaikat

Käytössä on ☐ ulkotarha ☐ jaloittelualue
Jaloittelualue / ulkotarhan säänsuoja on tarkoitettu eläimelle käytetään vuodessa vrk kokonaispinta-ala m ² katettu osuus m ² / %
Jaloittelualueen / ulkotarhan säänsuojan tiivispohjaisen ja muun alueen pohjamateriaalit ja pinta-alat ☐ asfaltti m ² ☐ betoni m ² ☐ vaihtopohja m ² ☐ muu, mikä? m ²
Lanta poistetaan kertaa viikossa
Selostus jaloittelualueelta / säänsuojasta poistetun lannan varastoinnista

Selostus jaloittelualueen valumavesien käsittelystä	
Ruokinta- tai juottopaikka sijaitsee ☐ ulkotarhassa ☐ jaloittelualueella	
Pysyvä ruokinta- tai juottopaikka on katettu ☐ kyllä ☐ ei tiivispohjainen ☐ kyllä ☐ ei	
☐ Tiedot on esitetty liitteessä nro	

6. TIEDOT ELÄINSUOJAN VAIKUTUSALUEELLA SIJAITSEVASTA ASUTUKSESTA JA MUISTA LUVAN- TAI ILMOITUKSENVARAISISTA ELÄINSUOJISTA

Eläinsuojan vaikutusalueella tarkoitetaan **vähintään 600 metrin vyöhykettä** eläinsuojasta, lannan varastointitilasta tai eläinten jaloittelualueesta ympäröiviin kohteisiin. Tiedot merkitään myös rakentamattomien kiinteistöjen osalta.

Kohde	Kohteen nimi, kiinteistötunnus tai käyntiosoite	Eläinsuoja ja säänsuoja	Lannan ja pakkaamattoman orgaanisen lannoitevalmisteen varastointitila	Jaloittelualue
Asuinkiinteistöt (omat)		Etäisyydet (m)	Etäisyydet (m)	Etäisyydet (m)
Asuinkiinteistöt (muiden)		Etäisyydet (m)	Etäisyydet (m)	Etäisyydet (m)
Vapaa-ajan kiinteistö		Etäisyydet (m)	Etäisyydet (m)	Etäisyydet (m)
Muu kiinteistö (koulu, päiväkot, sairaala, kirkko tms.)		Etäisyydet (m)	Etäisyydet (m)	Etäisyydet (m)
Tiedot eläinsuojan vaikutusalueella sijaitsevista muista eläinsuojista				
☐ Tiedot on esitetty liitteessä nro				

7. ELÄINSUOJAN VÄHIMMÄISETÄISYYSVAATIMUKSET HAJUN PERUSTEELLA HÄIRIINTYVIIN KOHTEISIIN

Ilmoitetaan asetuksen liitteen 1 mukainen etäisyysvaatimus hajun perusteella häiriintyviin kohteisiin. Taulukon perusteella huomioidut hajupäästövähennystekniikat lyhentävät eläinsuojan vähimmäisetäisyyttä lähimpään häiriintyvään kohteeseen. Toiminnanharjoittaja sitoutuu käyttämään valittuja päästövähennystekniikoita, joiden tulee olla rakennettuna ja toimintakunnossa ennen toiminnan aloittamista.

Eläinyksikkömäärä (kpl)	Etäisyysvaatimus (m)	Häiriintyvä kohde	Etäisyysvaatimus täyttyy
			☐ kyllä ☐ ei
			☐ kyllä ☐ ei
			☐ kyllä ☐ ei

Mikäli etäisyysvaatimus ei täyty, on eläinsuojan laajennuksen osalta mahdollista hakea vähimmäisetäisyydestä poikkeamista. Poikkeamisen mahdollisuuden ratkaisee viranomainen. Laajennusosan sijoittaminen etäisyysvaatimusta lähemmäs edellyttää, että häiriintyvälle kohteelle ei aiheudu huomattavaa hajuhaittaa, eikä eläinsuojan laajennusosalla ole kiinteistöllä muuta vähimmäisetäisyyden täyttävää sijoituspaikkaa. Poikkeamista haetaan liitelomakkeella.

8. VESIEN- JA LUONNONSUOJELUN KANNALTA HÄIRIÖLLE ALTTIIT KOHTEET

Ilmoitetaan vesien- ja luonnonsuojelun kannalta häiriölle alttiiden kohteiden etäisyydet rakennusten tai muiden häiriintyvien kohteiden ulkoreunoista.

Kohde	Eläinsuoja tai säänsuoja	Lannan ja pakkaamattoman orgaanisen lannoitevalmisteen varastointitila	Jaloittelualue	Ulkotarhan pysyvä ruokinta- ja juottopaikka
Sijainti tärkeällä tai muulla vedenhankintakäyttöön soveltuvalla pohjavesialueella		☐ kyllä ☐ ei	☐ kyllä ☐ ei	☐ kyllä ☐ ei
Etäisyys talousvesikaivoon tai -lähteeseen vähintään 50 m		☐ kyllä ☐ ei	☐ kyllä ☐ ei	☐ kyllä ☐ ei
Etäisyys vesistöön vähintään 50 m	☐ kyllä ☐ ei	☐ kyllä ☐ ei	☐ kyllä ☐ ei	☐ kyllä ☐ ei
Etäisyys valtaojaan tai no-roon vähintään 25 m		☐ kyllä ☐ ei	☐ kyllä ☐ ei	☐ kyllä ☐ ei
Sijainti Natura 2000-alueen läheisyydessä	☐ kyllä ☐ ei	☐ kyllä ☐ ei	☐ kyllä ☐ ei	☐ kyllä ☐ ei
Sijainti muun luonnonsuojelualueen läheisyydessä	☐ kyllä ☐ ei	☐ kyllä ☐ ei	☐ kyllä ☐ ei	☐ kyllä ☐ ei
Sijainti tulva-alueella	☐ kyllä ☐ ei	☐ kyllä ☐ ei	☐ kyllä ☐ ei	☐ kyllä ☐ ei
Jokin muu häiriintyvä kohde, esim. muinaismuisto	☐ kyllä ☐ ei	☐ kyllä ☐ ei	☐ kyllä ☐ ei	☐ kyllä ☐ ei
☐ Tiedot on esitetty liitteessä nro				

9. LANNAN KÄSITTELY JA VARASTOINTI

9.1 Lannan käsittely

Eri lannankäsittelymenetelmien piirissä olevien eläinpaikkojen määrät, lannan käsittely ja varastointi ilmoitetaan eläinsuojarakennuksittain liitteellä **6045a eläinsuojataulukot**.

9.2 Laiduntaminen

Mitä eläimiä laidunnetaan?

Eläimiä laidunnetaan _____ kuukautta/vuorokautta vuodessa

Eläimet ovat öisin sisällä ☐ kyllä ☐ ei

Laitumet tai osa niistä rajoittuu vesistöön ☐ kyllä ☐ ei

Onko laidunnusaika huomioitu lantavarastojen tilavuudessa? ☐ kyllä ☐ ei

☐ Tiedot on esitetty liitteessä nro

10. SUUNNITELMA LANNAN HYÖDYNTÄMISESTÄ

Levitykseen käytettävä peltoala yhteensä _____ ha, josta:
 omistuksessa olevaa peltoa _____ ha,
 vuokrapeltoa _____ ha,
 sopimuspeltoa _____ ha

Onko lannan levitykseen käytettävää peltoa 1- ja 2-luokan pohjavesialueella? ☐ kyllä ☐ ei

Pohjavesialueilla on lannan levitykseen käytettävää peltoa _____ ha, lohkonumerot _____

Pohjavesialueilla sijaitseville pelloille on tarkoitus levittää
☐ nestemäisiä lantoja tai lannoitevalmisteita
☐ kuivalantaa tai vastaavia lannoitevalmisteita

Luovutetaanko lantaa jatkokäsiteltäväksi tilan ulkopuolelle? ☐ kyllä, toimituspaikka _____ ☐ ei

Luovutettavan lannan määrä: _____ m³/v ja _____ t/v

Palautuuko käsiteltyä lantaa oman tilan pelloille levitettäväksi? ☐ kyllä ☐ ei

Kuinka paljon? _____ m³/v ja _____ t/v

Otetanko tilalla vastaan muuta lantaa tai pakkaamattomia orgaanisia lannoitevalmisteita?
☐ kyllä, muuta lantaa _____ m³/v ja _____ t/v
☐ kyllä, pakkaamattomia orgaanisia lannoitevalmisteita _____ m³/v ja _____ t/v
☐ ei

Poltetaanko lantaa tilalla? ☐ kyllä ☐ ei

Poltettavan lannan määrä _____ m³/v ja _____ t/v

Kattilan polttoaineteho _____ MW

Lannan poltossa muodostuva tuhka
käytetään lannoitteena omilla pelloilla ☐ kyllä ☐ ei
luovutetaan tai myydään tilan ulkopuolelle ☐ kyllä ☐ ei

☐ Tiedot on esitetty liitteessä nro _____

11. ELÄINSUOJAN JÄTE- JA HULEVESIEN KÄSITTELY

Tiedot jätevesistä

Jätevesien alkuperä	Jätevesimäärä (m ³ /v)	Mihin jätevedet johdetaan ja/tai miten ne käsitellään? ¹⁾
Muut mahdolliset pesuvedet		
Sosiaalitilojen WC-vedet		
Maitohuoneen jätevedet		

¹⁾ Umpisäiliöstä tulee ilmoittaa säiliön tilavuus (m³) sekä säiliön tyhjentäminen (kuka ja minne). Sakokaivoista ilmoitetaan lukumäärä. Vesien käsittely (kemikalointi, suodatus tms.) kuvataan tarkemmin liitteellä.

Hulevesien hallinta (huomioidaan tarvittaessa, esim. tilan sijaitessa vesistön läheisyydessä)

Minkälaisia **pinnoitettuja** piha-alueita toimintaan kuuluu, joissa tarvitaan hulevesien hallintaa (esim. päällystetyt eläinten kulkuväylät ja säilörehupaalien käsittelyalue)?

Mihin näiden alueiden hulevedet johdetaan?

Mihin puhtaat hulevedet (esim. likaantumattomat katoilta valuvat vedet) johdetaan?
☐ maaperään
☐ ojaan

☐ muualle, mihin?
☐ Tiedot on esitetty liitteessä nro

12. TIEDOT SYNTYVISTÄ JÄTTEISTÄ JA JÄTEHUOLLOSTA

Jätelaji	Arvioitu määrä (kg/a)	Käsittely, säilytys ja jatkokoituspaikka
Tavanomaiset jätteet		
Sekajäte		
Maatalouden muovit		
Muu, mikä?		
Vaaralliset jätteet		
Jäteöljyt		
Muut öljyiset jätteet (trasselit, suodattimet yms.)		
Liuotinjäte		
Akut ja paristot		
Loisteputket		
Käsitelty puu		
Pilaantuneet rehut		
Muu, mikä?		
Muut jätteet, mitkä?		
Tiedot vaarallisten jätteiden kirjanpidosta		
Vaarallisten jätteiden varastointitila on ☐ lukittava ☐ katettu ☐ tiivispohjainen ☐ Vaaralliset jätteet toimitetaan asianmukaiseen käsittelyyn vähintään kerran vuodessa		
Tiedot itsestään kuolleiden eläinten varastoinnista ja hävityksestä tilalla		
☐ Tiedot on esitetty liitteessä nro		

13. POLTTOAINE- JA ÖLJYSÄILIÖT

Jos tilalla on useita polttoainesäiliöitä, tiedot ilmoitetaan liitelomakkeella **6045a eläinsuojataulukot**.

☐ Tilalla on oma polttoainesäiliö, jonka tilavuus on m ³

Säiliö on varustettu ☐ suoja-altaalla, tilavuus m ³ ☐ katoksella ☐ lukituksella ☐ ylitäytönestimellä ☐ laponestolaitteella ☐ 2-vaippasäiliöllä
Tiedot polttoainesäiliön alustasta ☐ maapohja ☐ betonilaatta ☐ muu, mikä?
Tiedot tankkauspaikan päällystyksestä
Tilalla on muita öljytuotteita enintään litraa, jotka säilytetään
Polttoainesäiliöt on viimeksi tarkastettu paloviranomaisen toimesta (pvm)
Lisätietoja
☐ Tarkemmat tiedot on esitetty liitteessä nro

14. MUIDEN KÄYTETTÄVIEN AINEIDEN JA KEMIKAALIEN KULUTUS SEKÄ VARASTOINTI

Ilmoitetaan liitelomakkeella **6045a eläinsuojataulukot**.

15. TIEDOT MAATILAN VEDENHANKINNASTA JA LIIKENNEJÄRJESTELYISTÄ

Oma kaivo ☐ kyllä ☐ ei Kunnan vesijohtoverkosto ☐ kyllä ☐ ei Vedenkulutus m ³ /vrk
Maidon, eläinten lannan ja rehujen kuljetusten määrät kertaa/vrk
☐ Tiedot on esitetty liitteessä nro

16. ARVIO PARHAAN KÄYTTÖKELPOISEN TEKNIIKAN SOVELTAMISESTA

(Esim. lannanpoistotapa eläinsuojasta, lannan käsittely ja levitys, ruokinta, ilmanvaihto, rehujen valmistus, jätevesien ja jätteiden käsittely tai energiaa säästävät toimenpiteet)
☐ Tiedot on esitetty liitteessä nro

17. ARVIO TOIMINTAAN LIITTYVISTÄ RISKEISTÄ, ONNETTOMUUKSIEN ESTÄMISEKSI SUUNNITELLUISTA TOIMISTA SEKÄ TOIMISTA HÄIRIÖTILANTEISSA

Tilalla on palo- ja pelastussuunnitelma ☐ kyllä ☐ ei
Kuvaus toiminnan riskeistä ja tarkkailusta
☐ Tiedot on esitetty liitteessä nro

18. ARVIO TOIMINNAN PÄÄSTÖISTÄ JA VAIKUTUKSISTA YMPÄRISTÖÖN

Tiedot toiminnasta syntyvistä päästöistä (esim. haju, melu, pöly, ravinnepäästöt vesistöön ja maaperään), niiden vaikutuksista ympäristöön sekä toimenpiteistä päästöjen vähentämiseksi

Tiedot kuinka toimintaa ja ympäristövaikutuksia tarkkaillaan (mm. eläinsuojarakennusten ja lantavarastojen tiiveys, polttoainesäiliöiden kunto, talousvesikaivojen ja pohjaveden laatu, ja jätevesijärjestelmien toimivuus)

☐ Tiedot on esitetty liitteessä nro

19. ILMOITUKSEEN LIITETTÄVÄT TIEDOT

- ☐ 1. Sijaintikartta 1:10 000 tai 1:20 000
 - ☐ 2. Asemapiirros 1:500 tai 1:1 000
 - ☐ 3. Pohja- ja leikkauspiirrokset nykyisistä ja tulevista eläinsuojista, säänsuojista, lantavarastoista ja jaloittelu-alueista
 - ☐ 4. Maaperäselvitys (jos lantavarasto sijaitsee pohjavesialueella sekä aina kalvoaltaiden osalta)
 - ☐ 5. Vuokrattujen lantavarastojen vuokrasopimuskopiot
 - ☐ 6. Luettelo ja kartta eläinsuojan naapureista ja muista vaikutusalueen kohteista yhteystietoineen (omistajan ja haltijan nimi, osoite, kiinteistötunnus)
 - ☐ 7. Kopio viimeisimmästä ympäristöluvasta tai muusta ympäristönsuojelua koskevasta päätöksestä (jos ilmoituksen käsittelee eri viranomainen)
 - ☐ 8. Todistus kiinteistön hallintaoikeudesta, esimerkiksi kopio vuokrasopimuksesta, mikäli kiinteistö ei ole omassa omistuksessa
 - ☐ 9. Sopimukset lannan luovutuksesta jatkojalostukseen
 - ☐ 10. Jätevesien käsittelysuunnitelma
 - ☐ 11. 6045a eläinsuojataulukot
 - ☐ 12. 6045b vähimmäisetäisyydestä poikkeaminen

20. ALLEKIRJOITUS

Paikka ja päivämäärä

Allekirjoitus (tarvittaessa)

Nimen selvennys

Viranomaiselle lähetettyä ilmoituslomaketta voi täydentää vain kerran. Jos lomakkeen tiedot ovat täydennyksen jälkeen edelleen puutteellisia, ilmoitus jätetään tutkimatta. Ilmoituslomakkeessa ilmoitetut tiedot ovat toiminnanharjoittajaa sitovia. Viranomainen liittää tämän lomakkeen liitteineen asiasta annettavaan päätökseen.

Vuorelan tilalla sijaitsee vuonna 2017 rakennettu lypsykarjanavetta. Navetassa on 66 eläinpaikkaa. Tällä hetkellä navetan kapasiteetti on täysi. Laajennuksen jälkeen eläinpaikkoja on noin 122, maidontuotanto määrä on edelleen n. 400 000 litraa

TUOTANTO

VUOSI	2020	2019	2018	2017	2016	Tilan oma tavoite
Meijerimaitoa l/tila/vuosi	361234	393490	385558	188700	0	
Meijerimaitoa l/lehmä/vuosi	8440	9151	9497	5701	0	
Maidosta meijeriin %	102,0	100,0	98,0			

Tilalla on voimassa oleva ympäristötukisopimus.

Navetan laajennus toteutetaan vuonna 2021 laajennuksessa hyödynnetään entinen navetta ja rakennetaan nuorkarjatilat

Lantalan mitoitus:

LEHMÄVASIKAT JA HIEHOT			
10el <6KK	66,1m ³	=61m ³ /v	
10el 6–12kk	69,7m ³	=97m ³ /v	
20EL >12KK	613,4m ³	=268m ³ /v	
SONNIVASIKAT JA SONNIT			
10el <6KK	67,1m ³	=71m ³ /v	
10el 6–12kk	612,1m ³	=121m ³ /v	
20EL >12KK	612,9m ³	=258m ³ /v	
YHTEENSÄ		=876m ³ /v	
KESTOKUIVIKEPOHJA 20m ²		~30m ³	
KUIVIKELANTALA 216m ²		~864m ³	
YHTEENSÄ		~894m ³	

PALOTEKNINEN SELVITYS

SUUNNITELTU PALOLUOKKA	P3
PALOVAARALLISUUSLUOKKA	1
SUOJAUSTASO	1

PINTA-ALAT

	KERROSALA	HUONEALA	TILAVUUS
KUIVIKELANTALA	286m ²	270m ²	1250m ³

Lähimpään naapuriin on etäisyyttä 85 m. Tilalla käytetään kunnallisen vesiosuuskunnan vettä. Rakentamisen jälkeen arvioidaan eläinsuojan pesuvesiä kertyvän noin 10 m³. Nämä tuotannosta tulevat jätevedet johdetaan lietesäiliöön

Vasikkakarsinat ovat kuivikepohjaisia, joissa käytetään kuivikkeena pehkua, kutterinlastua ja turvetta. Karsinoiden tyhjennys tapahtuu kuivalantalaan. Lantalaan varataan tilaa säilyttää noutoa odottavat kuolleet eläimet.

Tilalla tehdään vuosittain säilörehua noin 770 tn pyöröpaaleihin Säilörehun säilöntäaineena käytetään pääasiassa biologista säilöntäainetta. Rehunsäilönnässä syntyvä muovijäte sullotaan tyhjiin apulantasäkkeihin ja toimitetaan kerran vuodessa energiajätteeksi. Tilan peltoala on n. 53(omaa 18,50 ha vuokrattua 34,28 ha), jotka soveltuvat kuivalannan ja lietteen levitykseen. Pohjavesialueella sijaitsevien peltoja tilalla ei ole viljelyksessä



Lupanumero 2017-0002

Päätöspäivä 30.01.2017 § 2

Sivu 3

Hakija	Rakennuspaikka
Kinnunen Antero [REDACTED] 43900 KINNULA	Kiinteistötunnus 256-401-0006-0166-M0601 Määräala Kaupunginosa/kylä Kinnula Tilan nimi Mäkelä RN:o 6:166 Rakentamistoimenpide Lietesäiliön rakentaminen

	Työt oltava valmiit	16.02.2020 mennessä
Rakennukset	Rakennustunnus Osoite P-koordinaatti I-koordinaatti Kaavallinen valmius Paloluokka	Vuorelantie 35 43900 KINNULA 7028240 25498325 Ei kaavaa P3
Ennakkokatselmukset ja kuuleminen	- Maankäyttö- ja rakennuslain 133 §:n mukainen alkukatselmus ei ole tarpeen.	
PÄÄTÖS	Myönnän haetun toimenpideluvan ja vahvistan esitetyt suunnitelmat noudatettaviksi seuraavin ehdoin: Ennen kunkin työvaiheen suorittamista on rakennusvalvontatoimistoon toimitettava seuraavat selvitykset ja suunnitelmat: Työn aloittamisesta on ilmoitettava rakennusvalvontatoimistoon ja työn toteuttaminen edellyttää seuraavien toimenpiteiden ja katselmusten suorittamista: - Loppukatselmus Jollei toimenpidettä ei ole suoritettu kolmen vuoden kuluessa luvan myöntämisestä on lupa rauennut.	

Päätäjä

[REDACTED]
Syrjä Petri, rakennustarkastaja

Päätöksen antaminen

Annettu julkipanon jälkeen 31.01.2017

OIKAISUVAATIMUS

Päätökseen tyytymättömällä on oikeus saada asia **ympäristölautakunnan** käsiteltäväksi. Oikaisuvaatimus on tehtävä kirjallisesti asianomaiselle viranhaltijalle 14 päivän kuluessa luettuna päätöksen antopäivästä tätä päivää lukuunottamatta.

Jos oikaisuvaatimuksen viimeinen päivä on pyhäpäivä, itsenäisyyspäivä,



vapunpäivä, joulukuun tai juhannusaatto tai arkilauantai, saa oikaisuvaatimuksen toimittaa ensimmäisenä sen jälkeisenä arkipäivänä. Postiin oikaisuvaatimus on jätettävä niin ajoissa, että se ehtii perille oikaisuvaatimusajan viimeisenä päivänä ennen viraston aukioloajan päättymistä.

OIKAISUVIRANOMAINEN

**Pohjoisen Keski-Suomen Ympäristötoimen Ympäristölautakunta
Keskitie 10 44500 Viitasaari**

Teidän tietonne on rekisteröity Kivijärven kunnan rakennusvalvonnan tietojärjestelmään. (Henkilötietol 523/99)

Liite 3

Kohteen nimi

etäisyys m osoite

Asuinkiinteistö muiden

1 Koiravuori

2 Lehtoaho

43900 Kinnula

43900 Kinnula

Tiedot vaikuusalueella sijaitsevista muista eläinsuojista

Mty Kinnunen Antti ja Ville

3-401-6-26

256-401-5-01

1

2

256-401-6-

256-401-5-2

B

0.45 ha

02673


Piha 2 e

0,06 ha

01001

Liite 5

Maitoauto joka toinen päivä, teuraseläimet ja karjan rehut n. 1 kerta kuukaudessa, väityseläimet 2-4 kertaa kuukaudessa
Liikenne on pyritty järjestämään niin ettei se risteä esim. tilan lannan levitysreittien kanssa

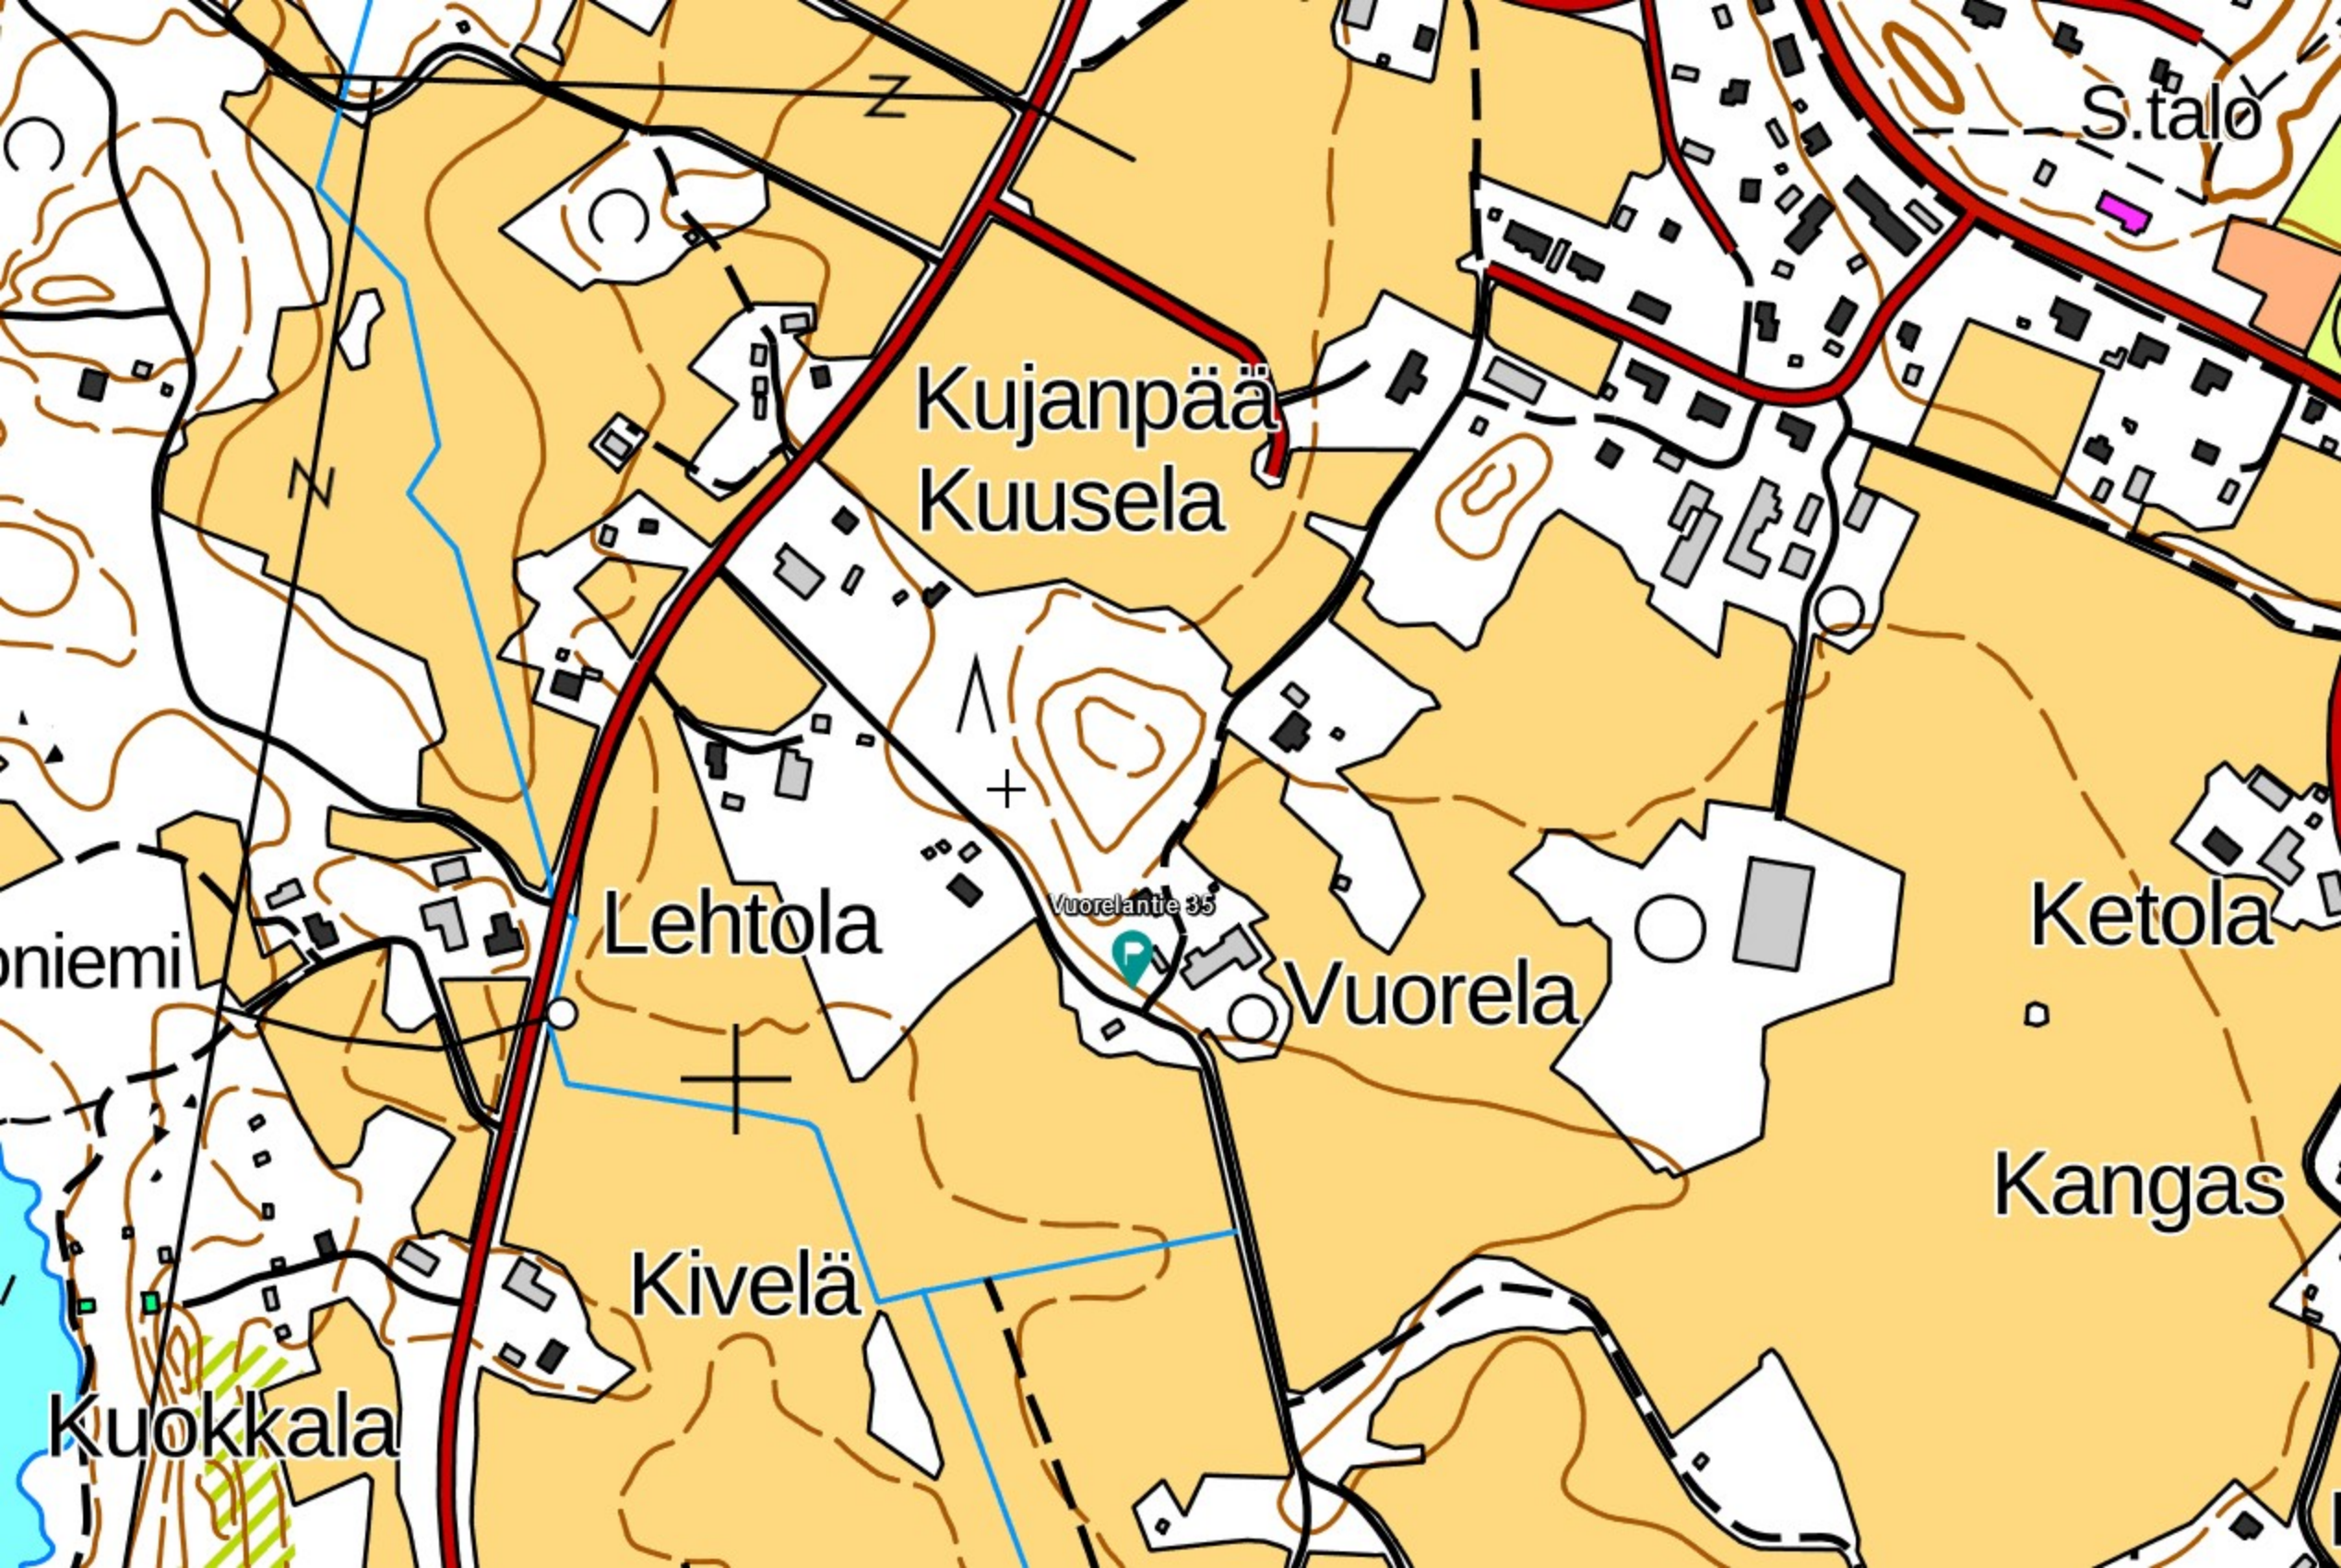

S.talo

Kujanpää
Kuusela

Lehtola

Vuorelantie 35

Vuorela


Ketola

Kangas


Kivelä

Kuokkala


niemi

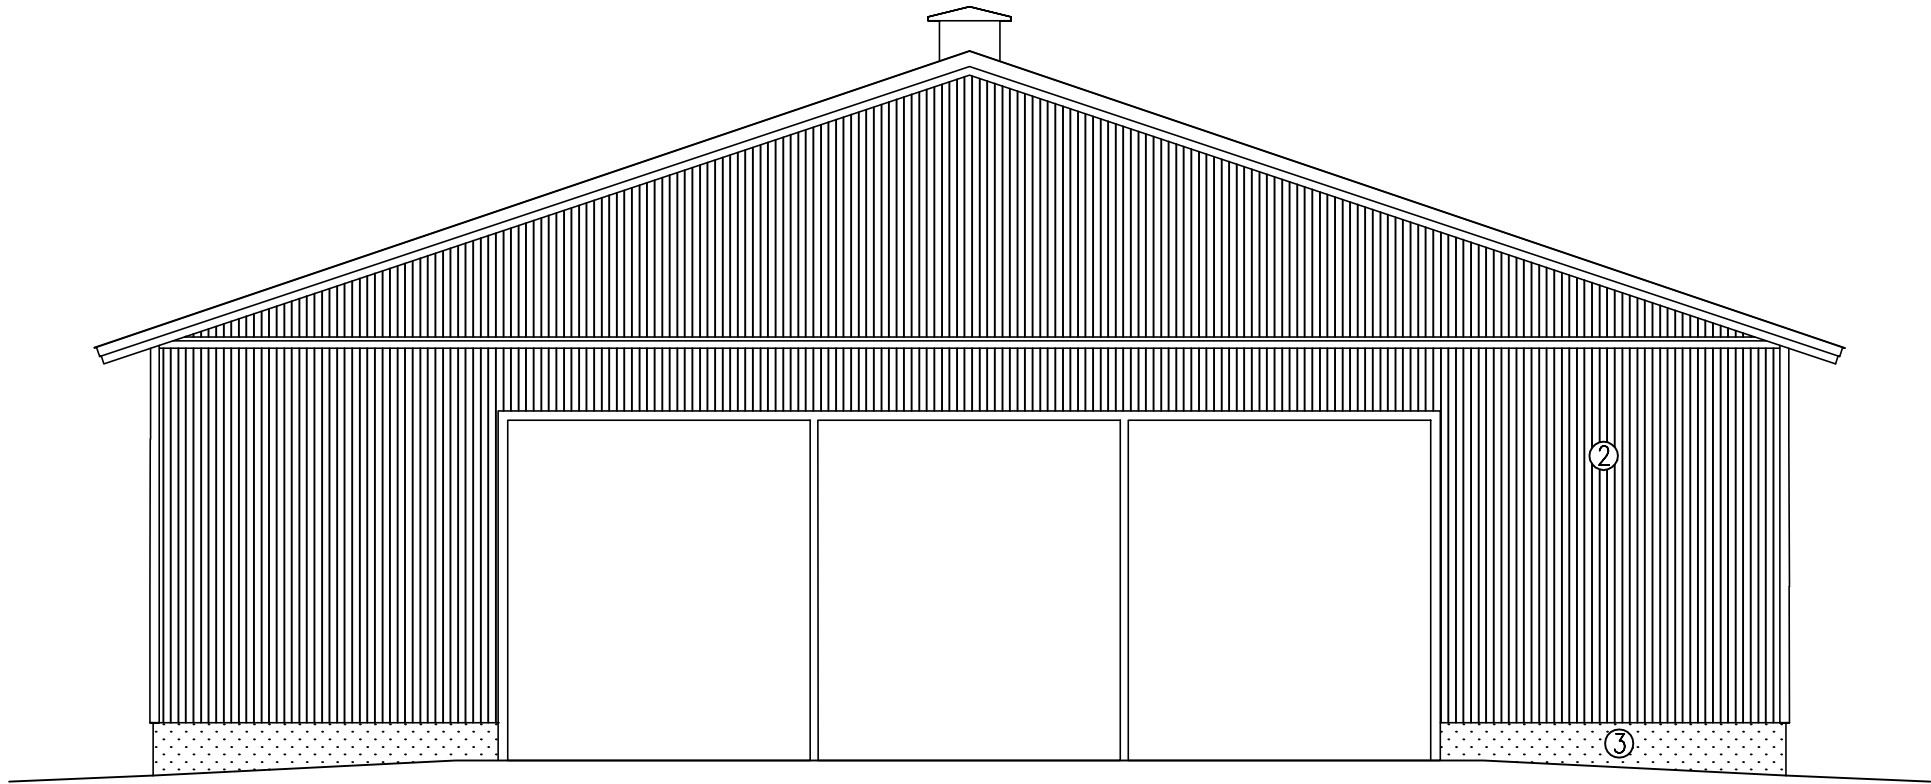


JULKISIVU KOILLINEN 1:100

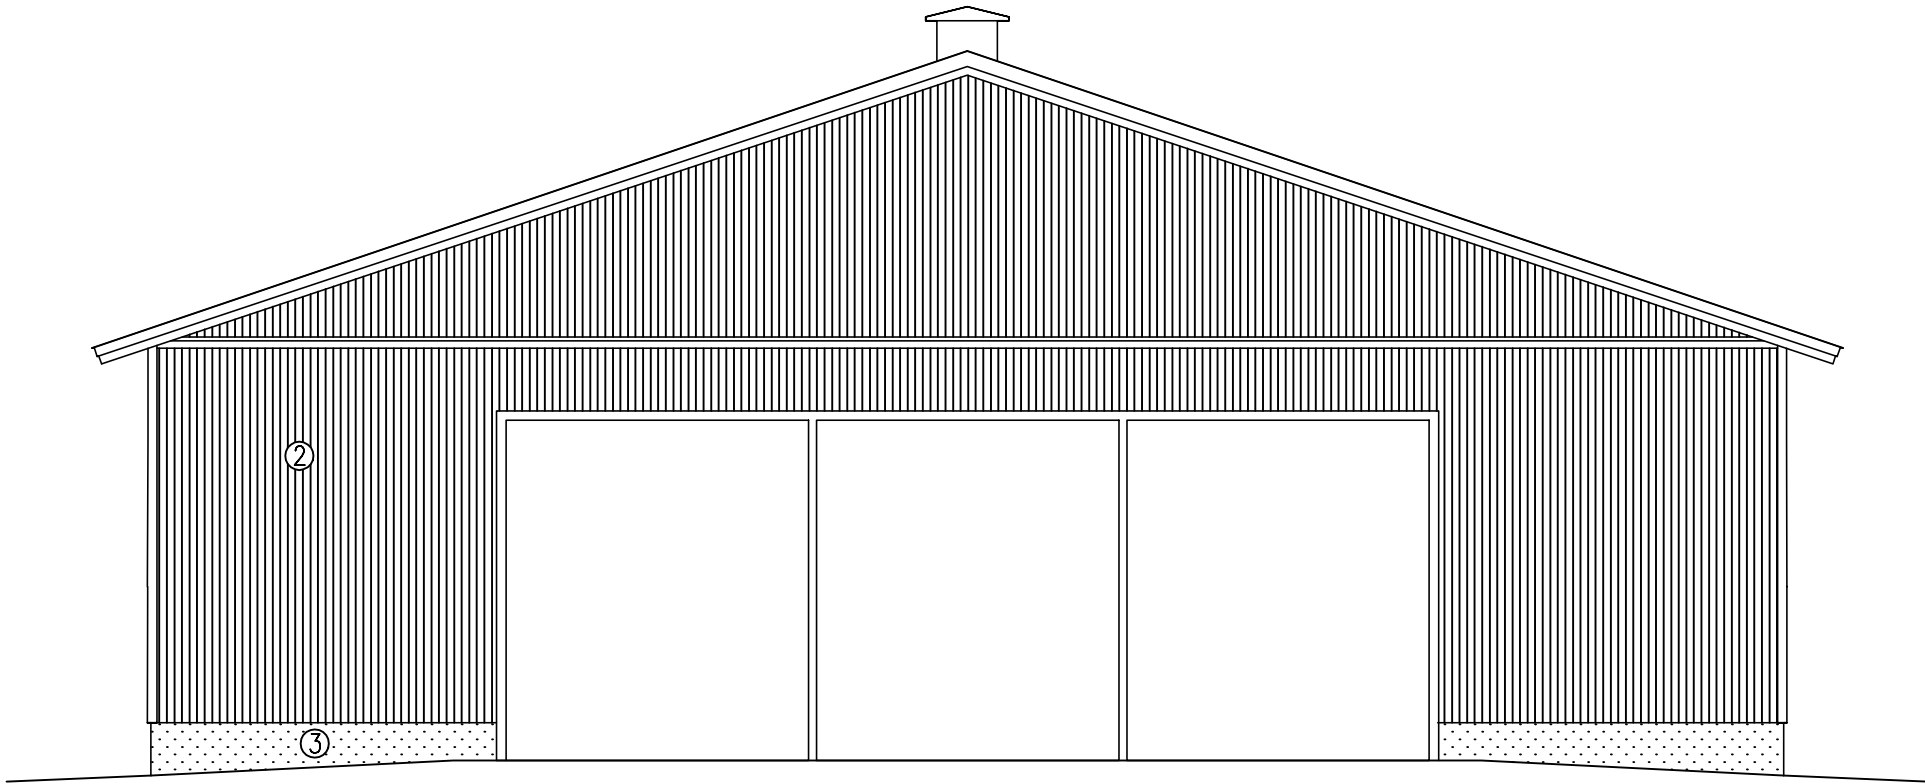

JULKISIVU LOUNAS 1:100

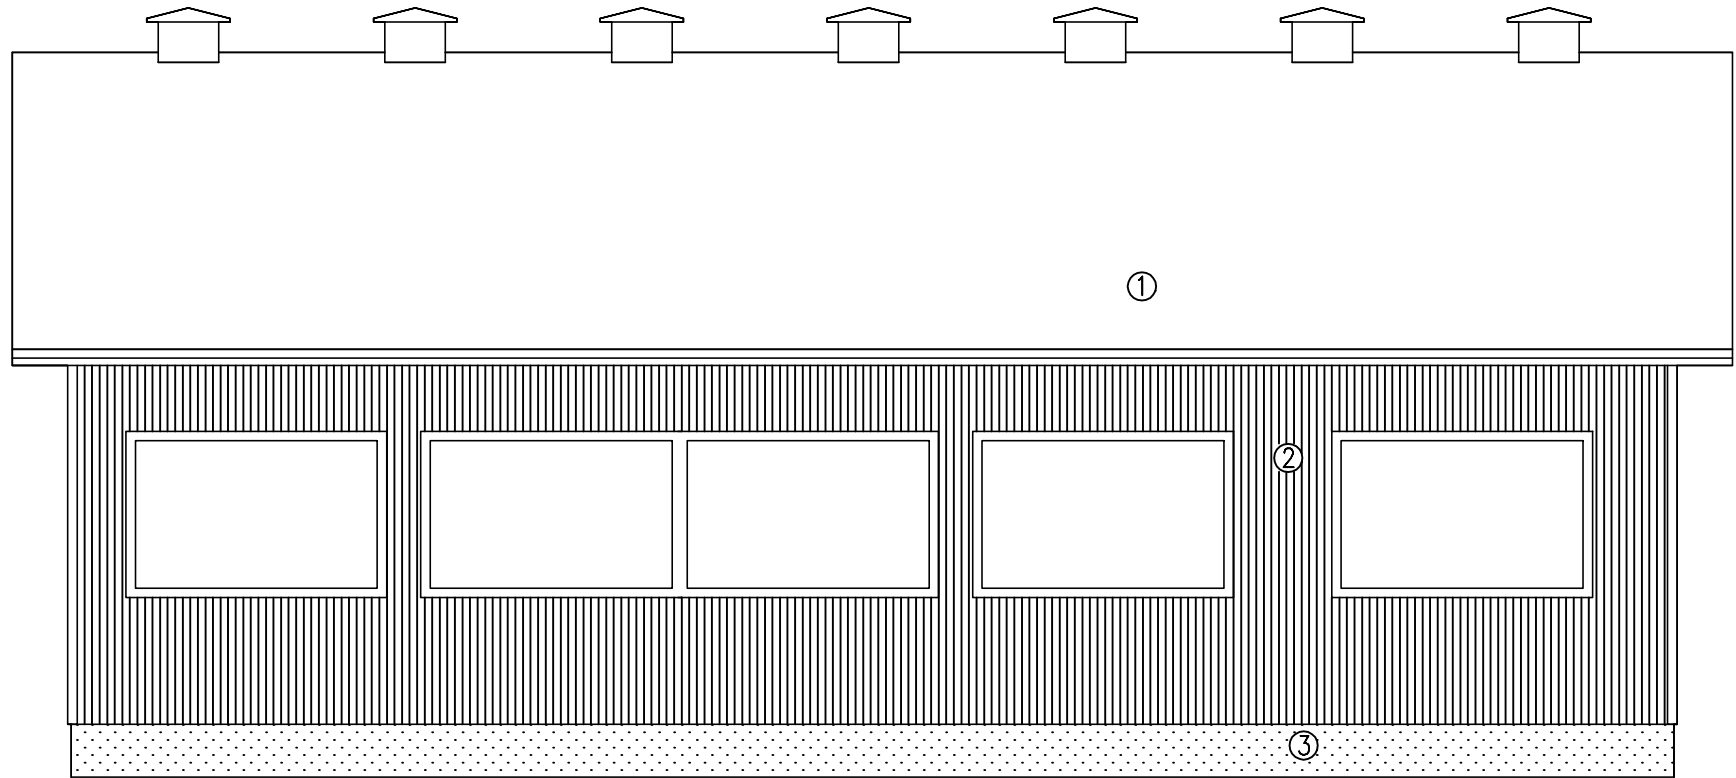

JULKISIVU LUODE 1:100

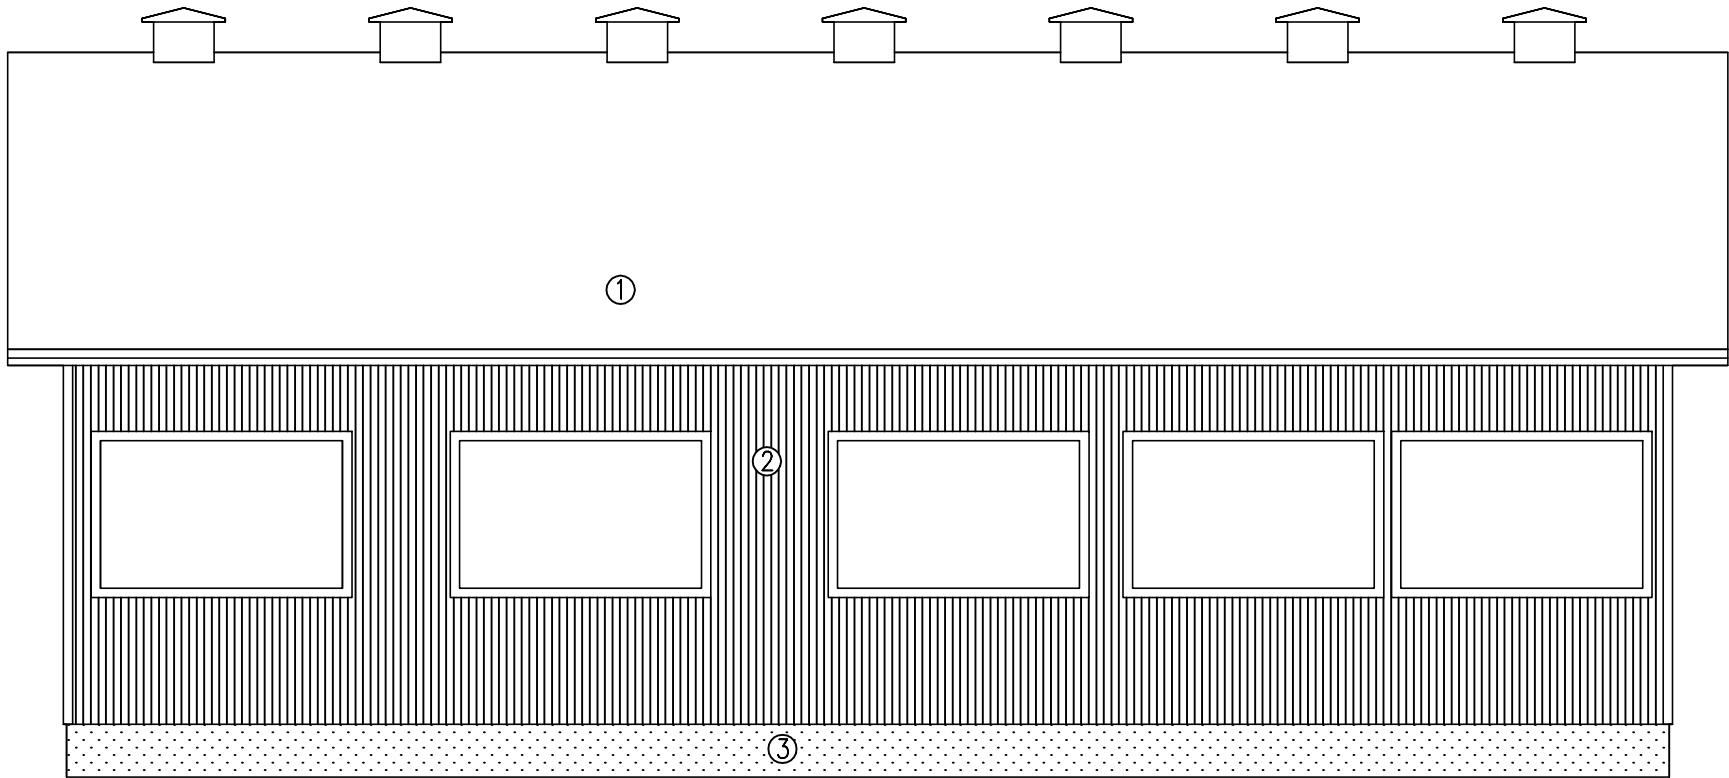


JULKISIVU KAAKKO 1:100

1 ITSEKANTAVA PELTI,
2 PYSTYLOMALAUDOITUS,
3 BETONI,

MUSTA
PUNAINEN
HARMAA


Kunta KINNULA	Viranomaisen merkintöjiä varten	
K.osa/kylä SILKKIPERÄ	Kortteli/tila VUORELA	Tontti/Rn:o 256-401-6-182
Rakennustoimenpide UUDISRAKENNUS	Piirustuslaji PÄÄPIIRUSTUS	Juoks. n:o 4
Rakennuskohteen nimi ja osoite LOPPUKASVATTAMO KINNUNEN ANTERO VUORELANTIE35 43900 KINNULA	Piirustuksen sisältö JULKISIVUT	Mittakaavat 1:100
 Rakennussuunnittelu Myllylä Kuhankoskentie 248 41340 Laukaa, p. 043 824 8504	Suunnitteluala, työnumero ja piirustuksen numero	Muutos
	ARK	2-21
Päiväys ja suunnittelijan allekirjoitus 11.1.2021	Tark. Tapio Myllylä RI	

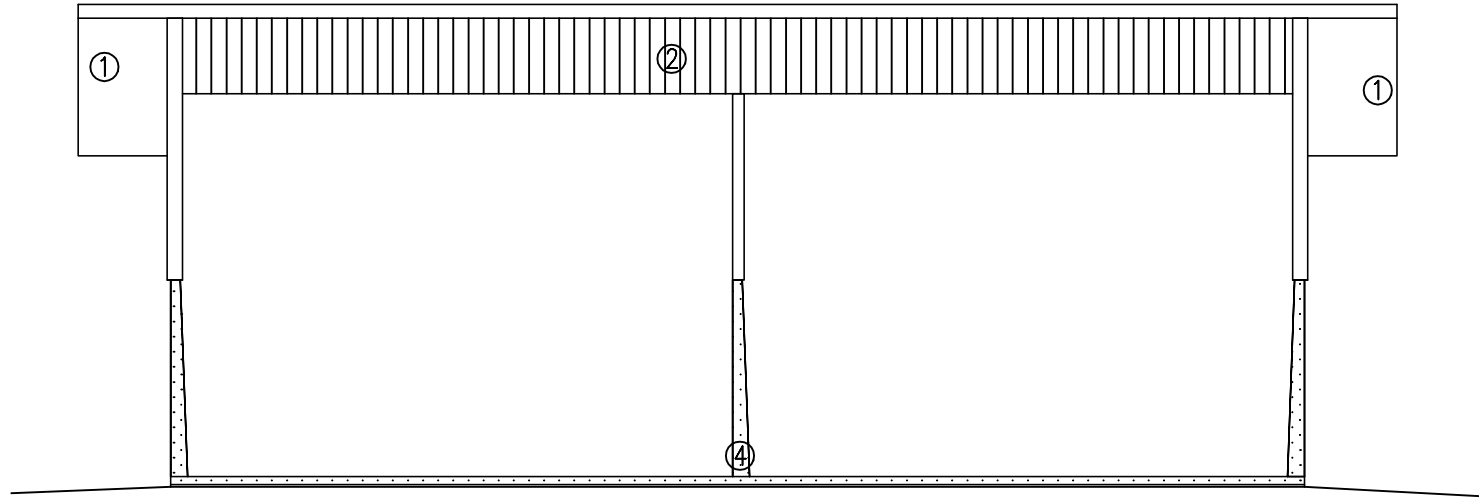


JULKISIVU LOUNAS 1:100

- 1 ITSEKANTAVA PELTI,
2 PYSTYHARVALAUDOITUS,
3 PYSTYLOMALAUDOITUS,
4 BETONI,


- MUSTA
PUNAINEN
PUNAINEN
HARMAA

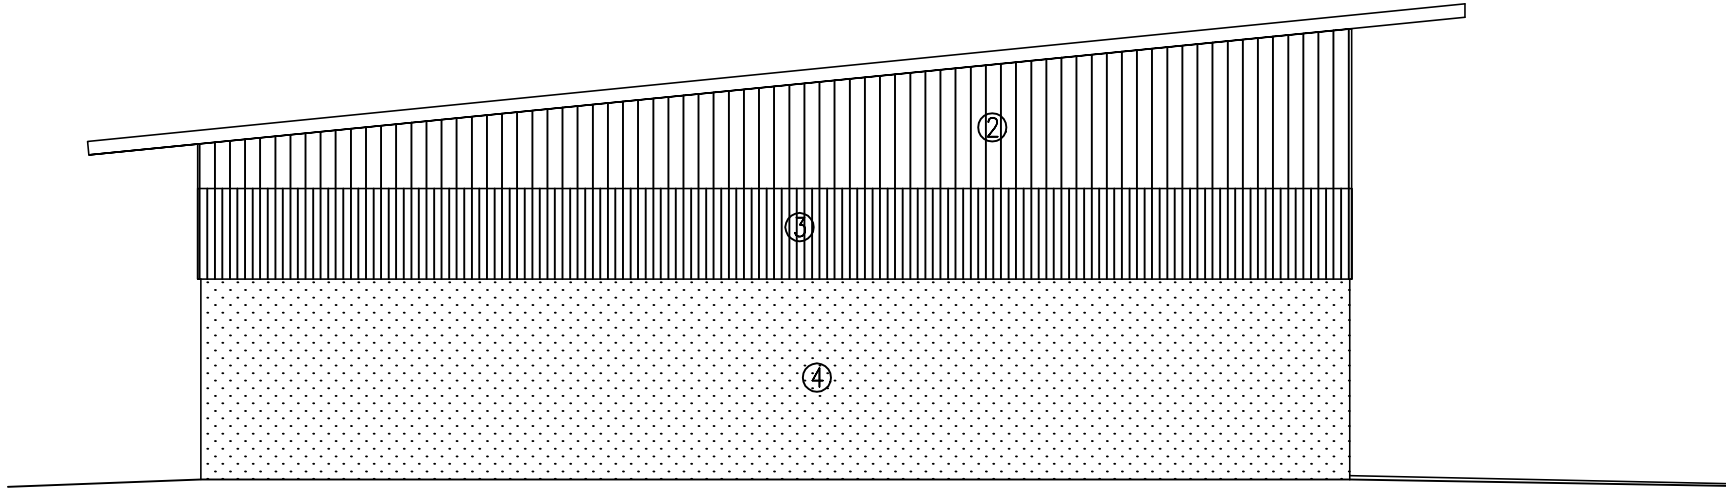

JULKISIVU LUODE 1:100

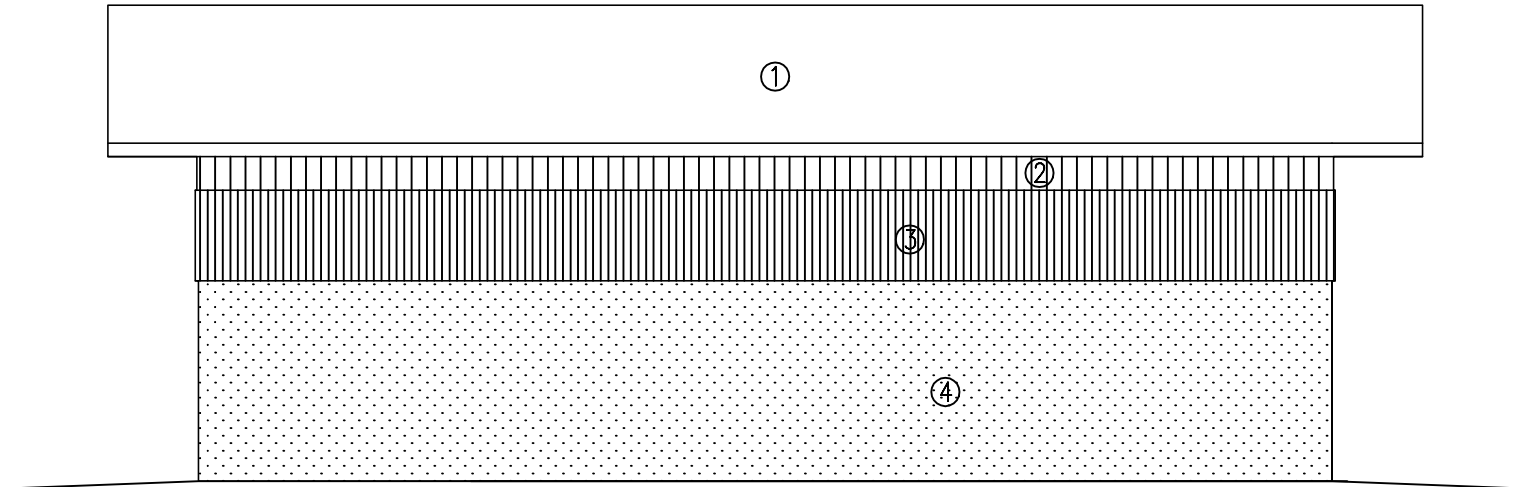

JULKISIVU KOILLINEN 1:100

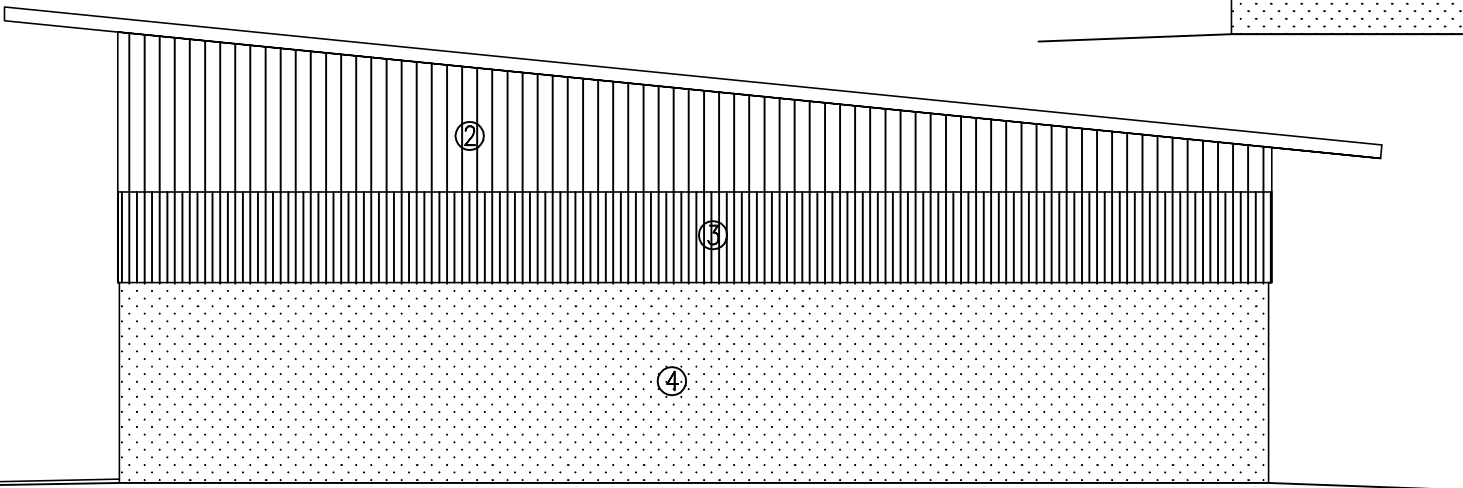


JULKISIVU KAAKKO 1:100

Kunta KINNULA			Viranomaisen merkintöjä varten	
K.osa/kylä SILKKIPERÄ	Kortteli/tila VUORELA	Tontti/Rn:o 256-401-6-182		
Rakennustoimenpide UUDISRAKENNUS			Piirustuslaji PÄÄPIIRUSTUS	Juoks. n:o 7
Rakennuskohteen nimi ja osoite LANTALA KINNUNEN ANTERO VUORELANTIE 35 43900 KINNULA			Piirustuksen sisältö JULKISIVUT	Mittakaavat 1:100
 Rakennussuunnittelu Myllylä Kuhankoskentie 248 41340 Laukaa, p. 043 824 8504			Suunnitteluala, työnumero ja piirustuksen numero ARK	Muutos 2-21
Päiväys ja suunnittelijan allekirjoitus 11.1.2021			Tark. Tapio Myllylä RI	

YP
peltikate
32*100 ruoteet K-jako peltitoimittajan ohjeiden mukaan
22*50 korotusrima
aluskate
kattoristikot, tuulettuva tila
tuulijäkysitys esim. vanerointi rakennesuun. mukaan


US
ulkoverhous
runkotalpat
sisäpinnassa vanerointi (tuulijäkystys)
alaosassa valuharkko

AP
betonilaatta
XPS 70mm tai routimaton maa-aines min.800mm
kapilaarisora 300mm
suodatinkangas N3 tarvittaessa
perusmaa, kaadot salaojiin

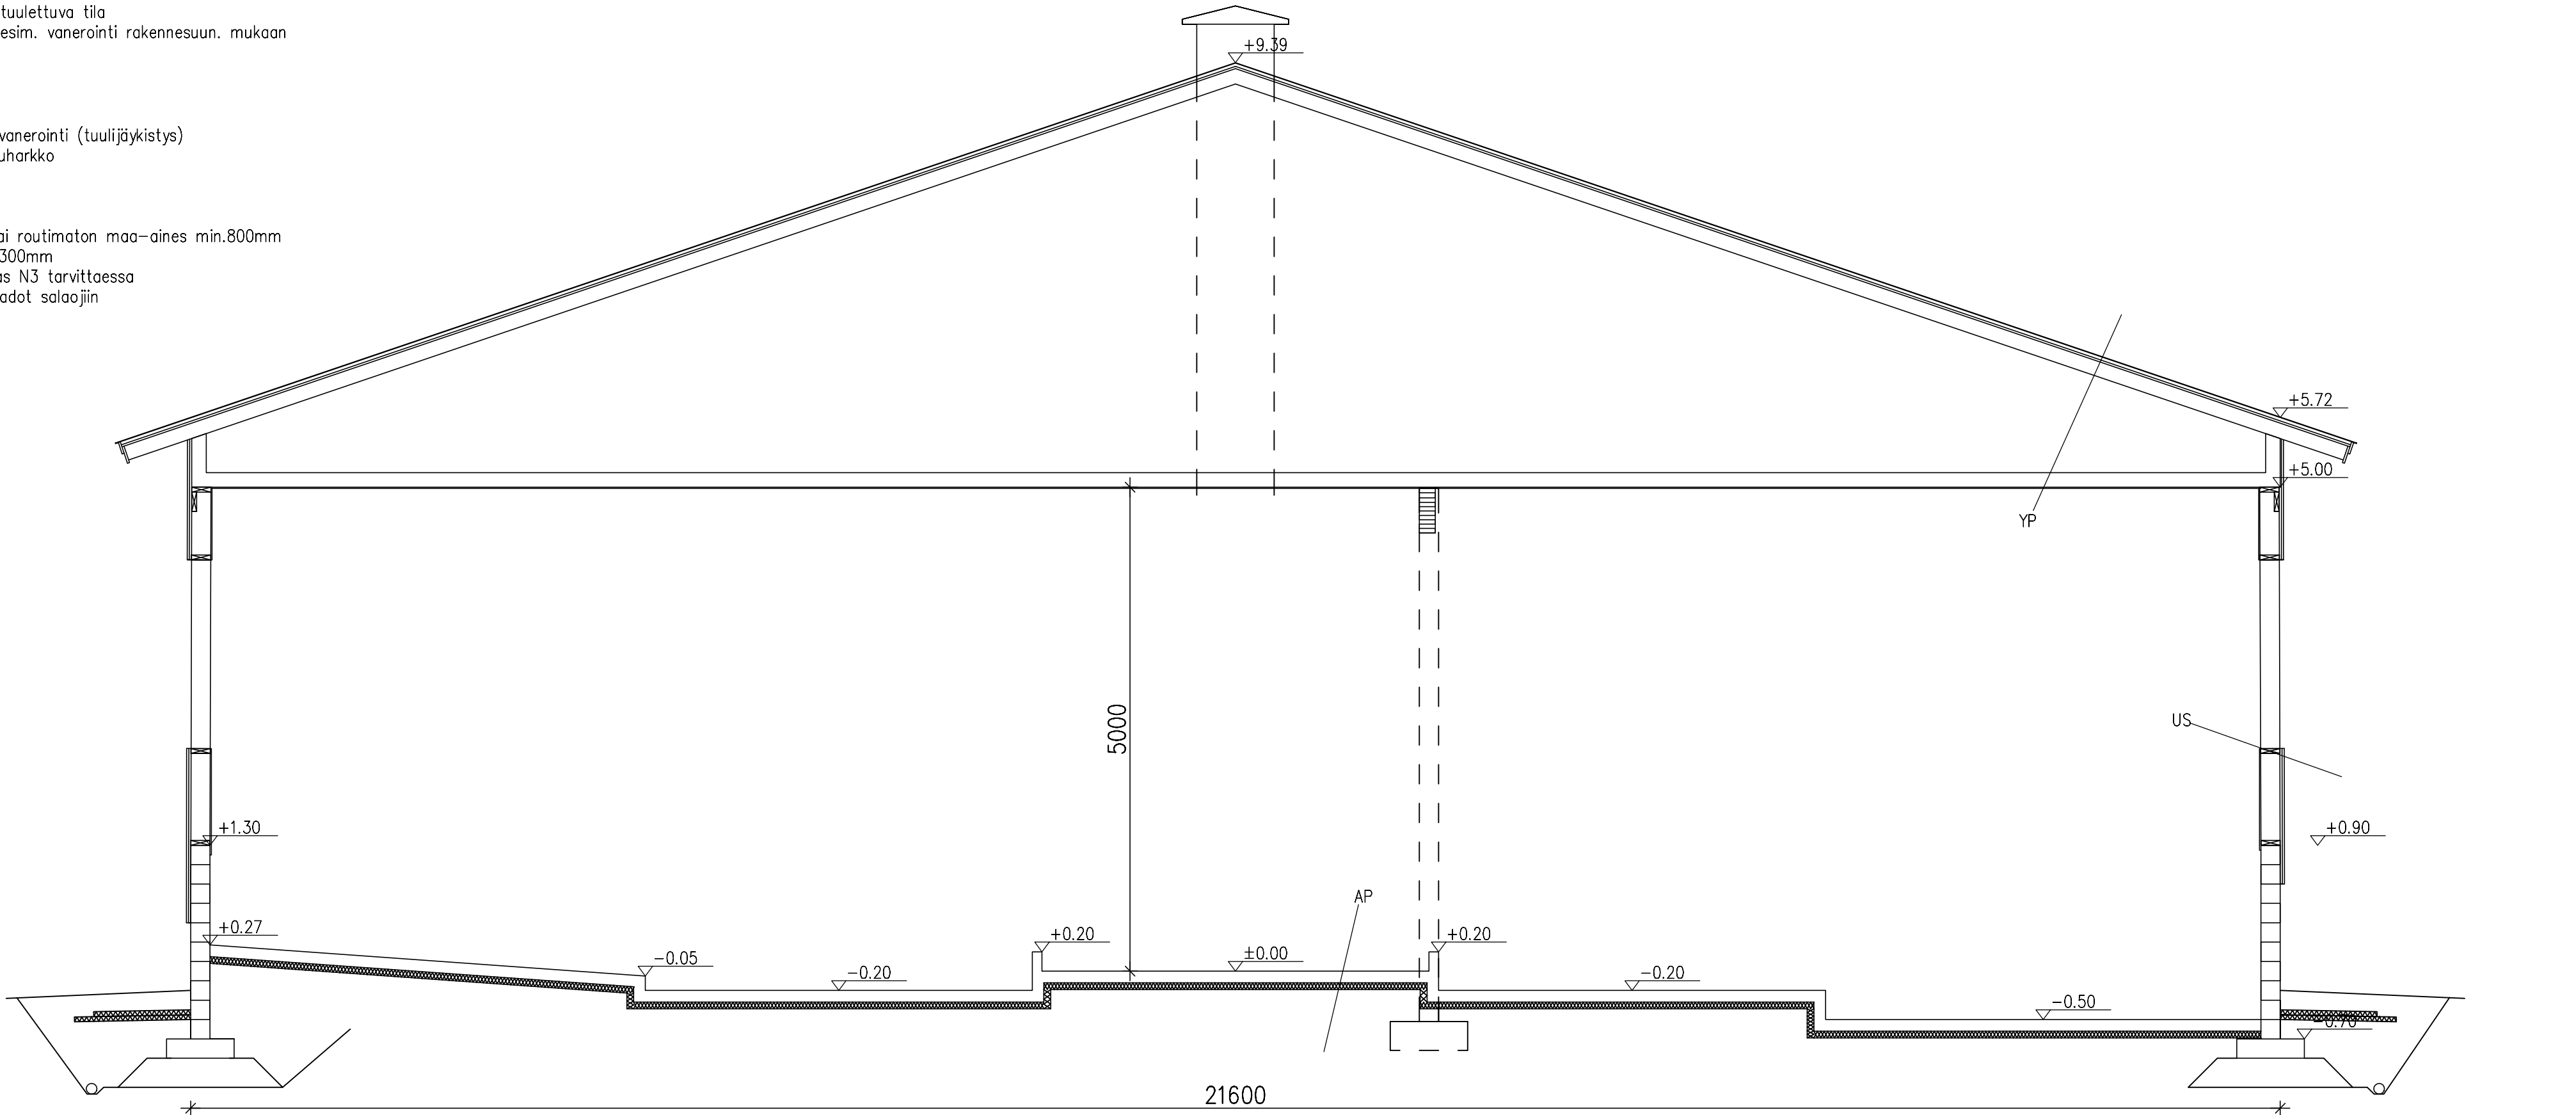


LEIKKAUS A-A 1:50

Kunta KINNULA			Viranomaisen merkintöjä varten	
K.osa/kylä SILKKIPERÄ	Kortteli/tila VUORELA	Tontti/Rn:o 256-401-6-182		
Rakennustoimenpide UUDISRAKENNUS			Piirustuslaji PÄÄPIIRUSTUS	Juoks. n:o 3
Rakennuskohteen nimi ja osoite LOPPUKASVATTAMO KINNUNEN ANTERO VUORELANTIE 35 43900 KINNULA			Piirustuksen sisältö LEIKKAUS A-A	Mittakaavat 1:50
TMM Rakennussuunnittelu Myllylä Kuhankoskentie 248 41340 Laukaa, p. 043 824 8504			Suunnitteluala, työnnumero ja piirustuksen numero ARK	Muutos 2-21
Päiväys ja suunnittelijan allekirjoitus 11.1.2021			Tark. Tapio Myllylä RI	

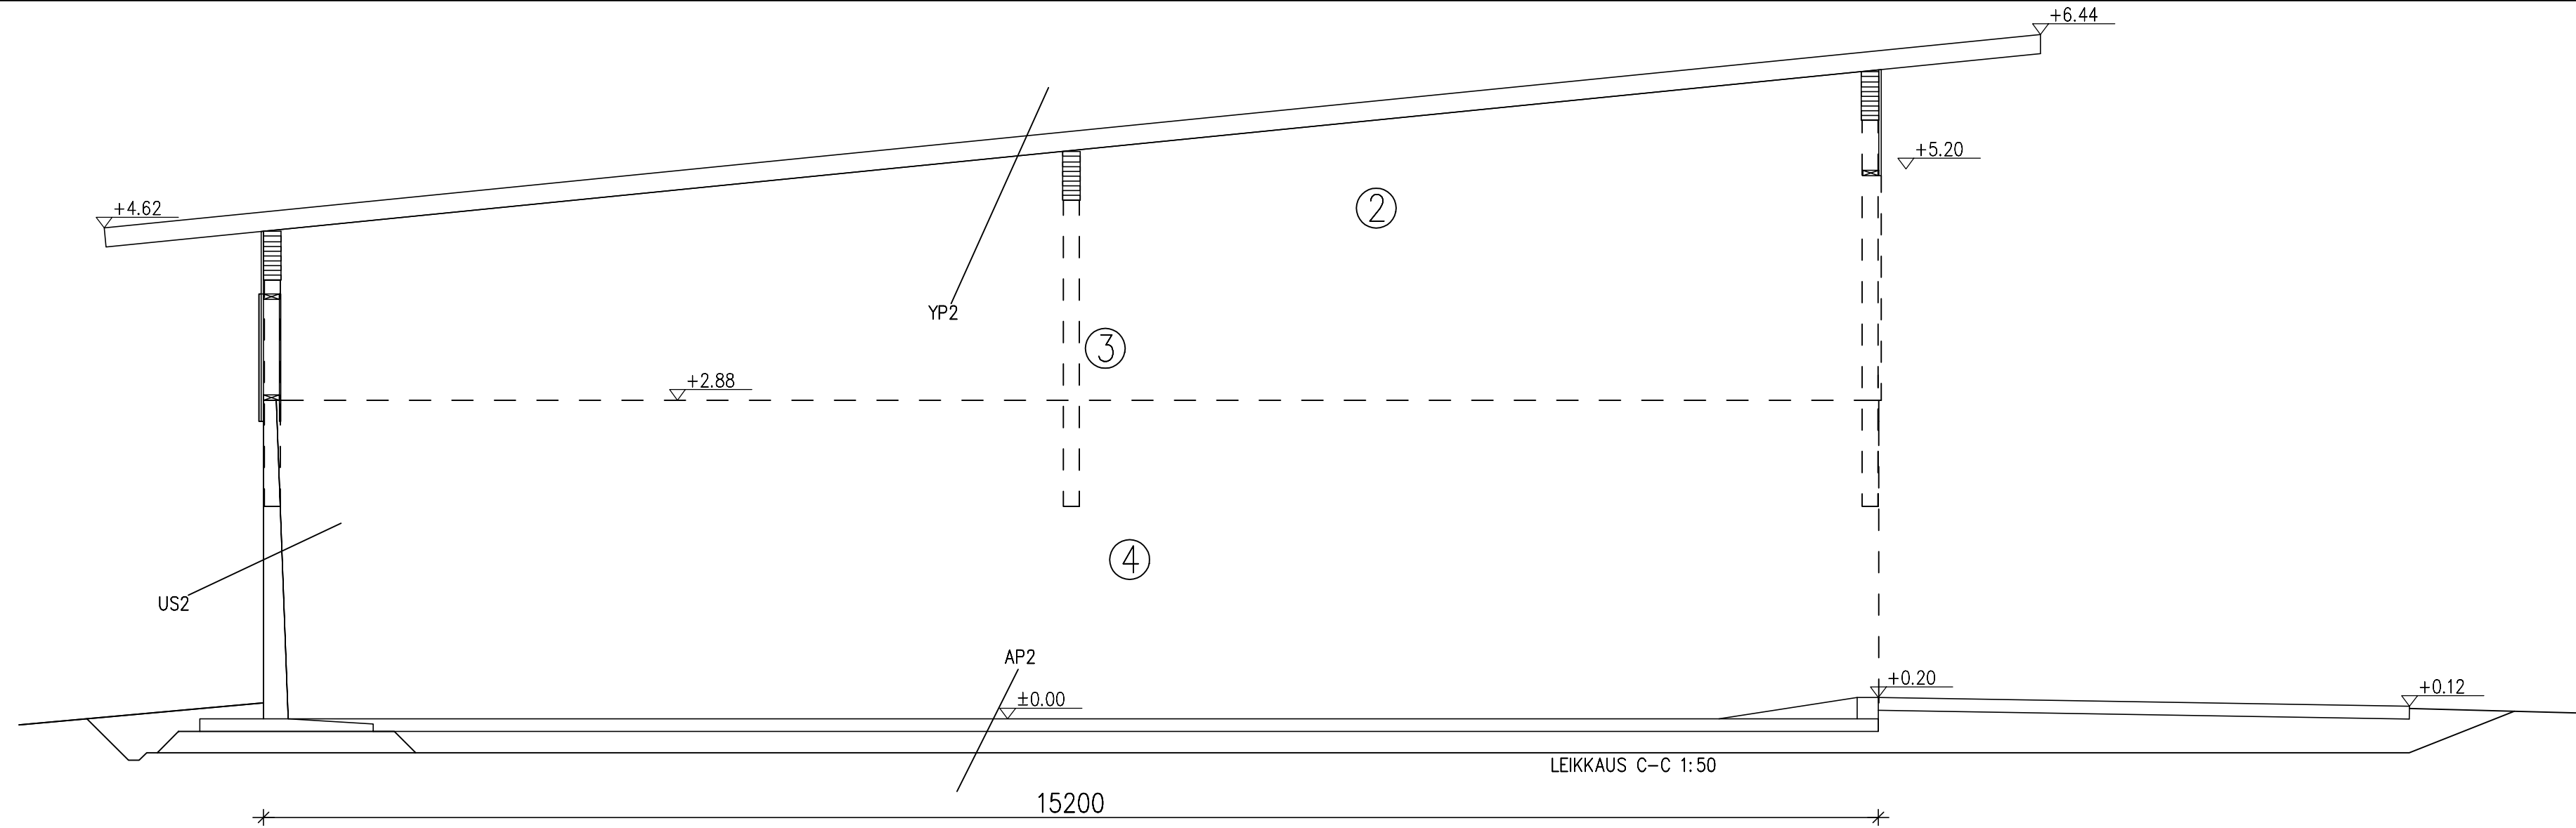

- YP2
itsekantava pelti
palkit
- US2
pilarit
50*150 vaakakoolaus
pystylomalaudoitus (yläosaan vain aluslauts)
sisäpinnassa vaneri h1200
alaosassa betonielementti
- VS1
pilarit
vaneri h1200
50*150 vaakakoolaus
vaneri h1200
alaosassa betonielementti
- AP2
120mm betonilaatta
70mm XPS tai yhteensä 800mm routimaton maa-aines
kantavamurske
suodatinkangas N3 tarvittaessa
perusmaa, kaadot salaojiin päin

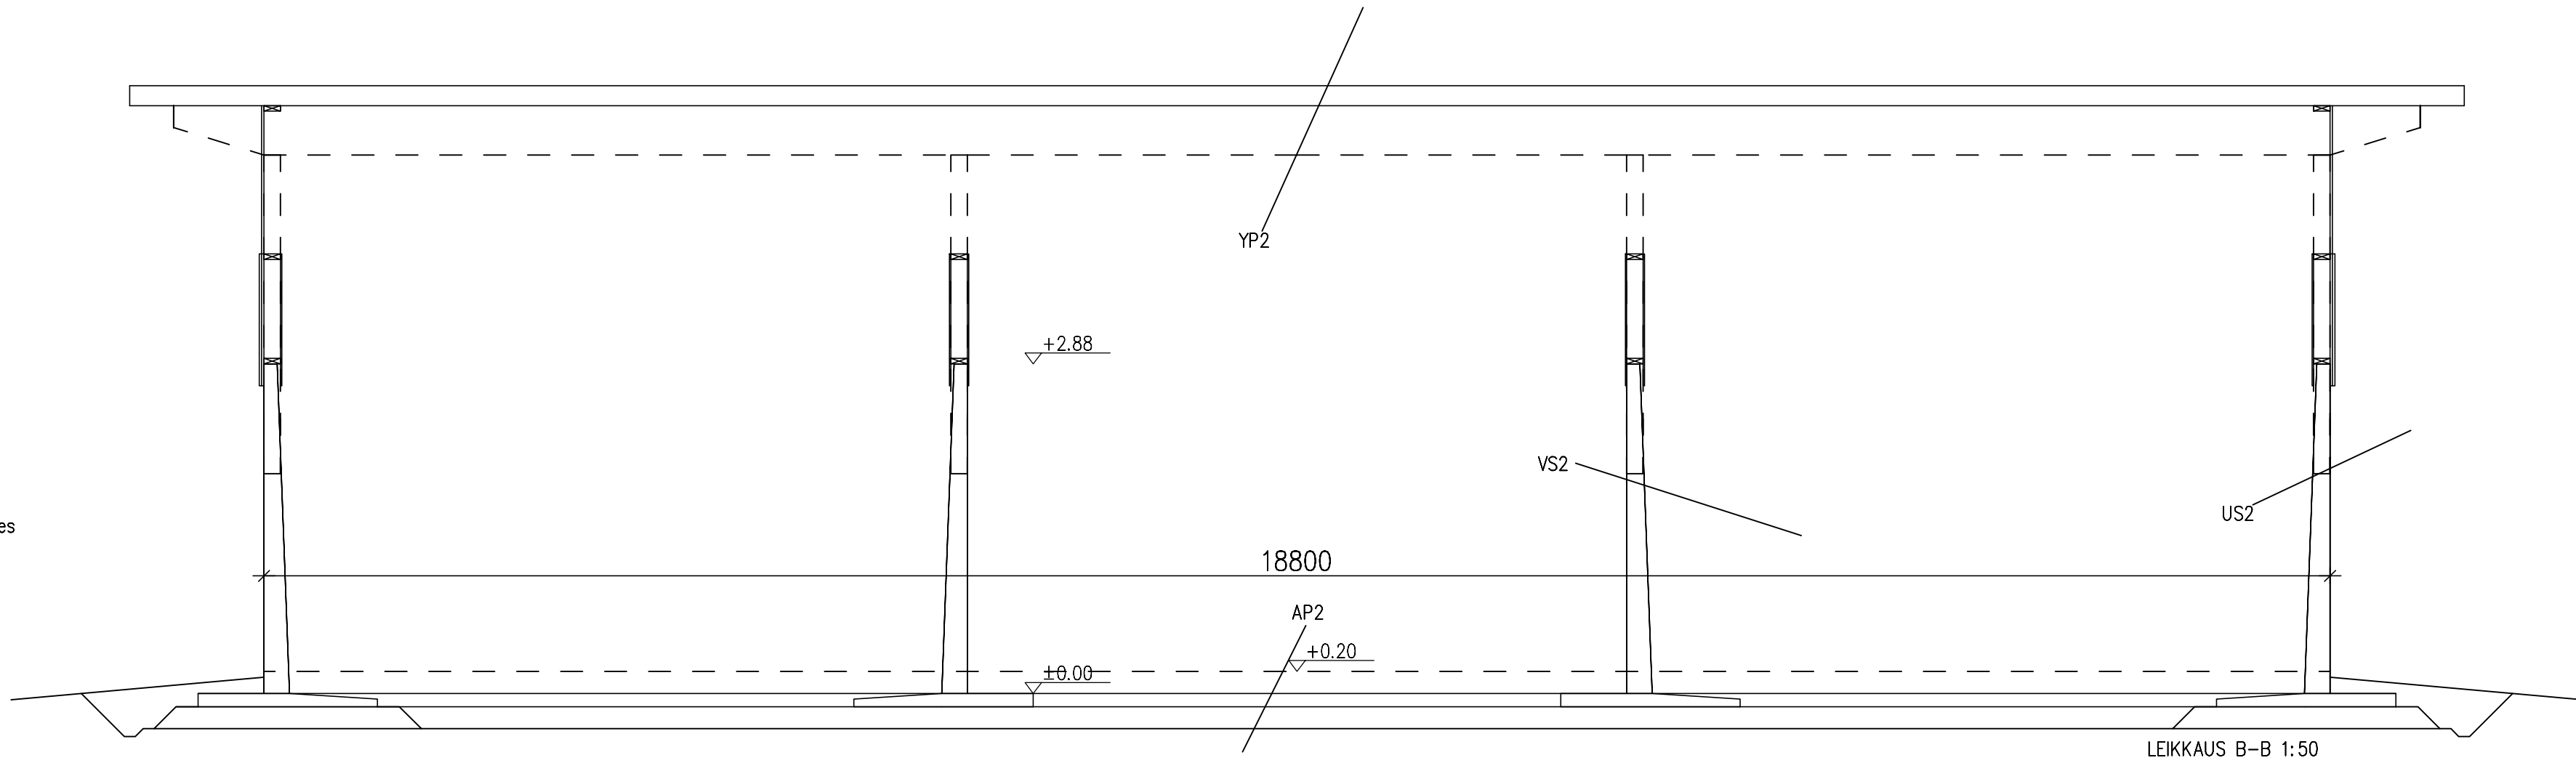


Kunta KINNULA	Viranomaisen merkintöjä varten	
K.osa/kylä SILKKIPERÄ	Kortteli/tila VUORELA	Tontti/Rn:o 256-401-6-182
Rakennustoimenpide UUDISRAKENNUS	Piirustuslaji PÄÄPIIRUSTUS	Juoks. n:o 6
Rakennuskohteen nimi ja osoite LANTALA KINNUNEN ANTERO VUORELANTIE 35 43900 KINNULA	Piirustuksen sisältö LEIKKAUS B-B LEIKKAUS C-C	Mittakaavat 1:50 1:50
TMM Rakennussuunnittelu Myllylä Kuhankoskentie 248 41340 Laukaa, p. 043 824 8504	Suunnitteluala, työnnumero ja piirustuksen numero ARK	Muutos 2-21
Päiväys ja suunnittelijan allekirjoitus 11.1.2021	Tapio Myllylä RI	Tark.

<u>PALOTEKNINEN SELVITYS</u>			
SUUNNITELTU PALOLUOKKA	P3		
PALOVAARALLISUUSLUOKKA	1		
SUOJAUSTASO	1		
RAKENNUS VARUSTETAAN PALONILMAISULAITTEISTOLLA			
RAKENNUS VARUSTETAAN PAIKALLISEN PALOVIROMAISEN EDELLYTTÄMÄLLÄ ALKUSAMMUTUSKALUSTOLLA			
SAVUNPOISTO IKKUNOISTA JA OVISTA JOIDEN KORKEUS >2,2m			
HUONEALA	SAVUNPOISTO m2	TOTEUTUS	
445m2	min. ~4,5m2	poistohormit 7kpl 0,8mx0,8m	
<u>PINTA-ALAT</u>	KERROSALA	HUONEALA	TILAVUUS
ELÄINTILA	462m2	445m2	2112m3

ILMASTOINNIN OHJEARVOT:	
80 el <6kk 80-20000m3/h	
- TUULOILMA: SEINILLÄ TUULIVERHOT	
- POISTOILMA: HARJATUULETUS	
VALAISTUS:	
KASVATTAMO	46-60Lx
RAKENTEET ERILLISEN SUUNNITELMAN MUKAAN	
LVIS ERILLISEN SUUNNITELMAN MUKAAN	
SALAOJAT ERILLISEN SUUNNITELMAN MUKAAN	

LEHMÄVASIKAT JA HIEHOT			
10el <6KK	66,1m3	=	61m3/v
10el 6-12kk	69,7m3	=	97m3/v
20EL >12KK	613,4m3	=	268m3/v
SONNIVASIKAT JA SONNIT			
10el <6KK	67,1m3	=	71m3/v
10el 6-12kk	612,1m3	=	121m3/v
20EL >12KK	612,9m3	=	258m3/v
YHTEENSÄ		=876m3/v	
KESTOKUIVIKEPOHJA	20m2	~30m3	
KUIVIKELANTALA	216m2	~864m3	
YHTEENSÄ		~894m3	

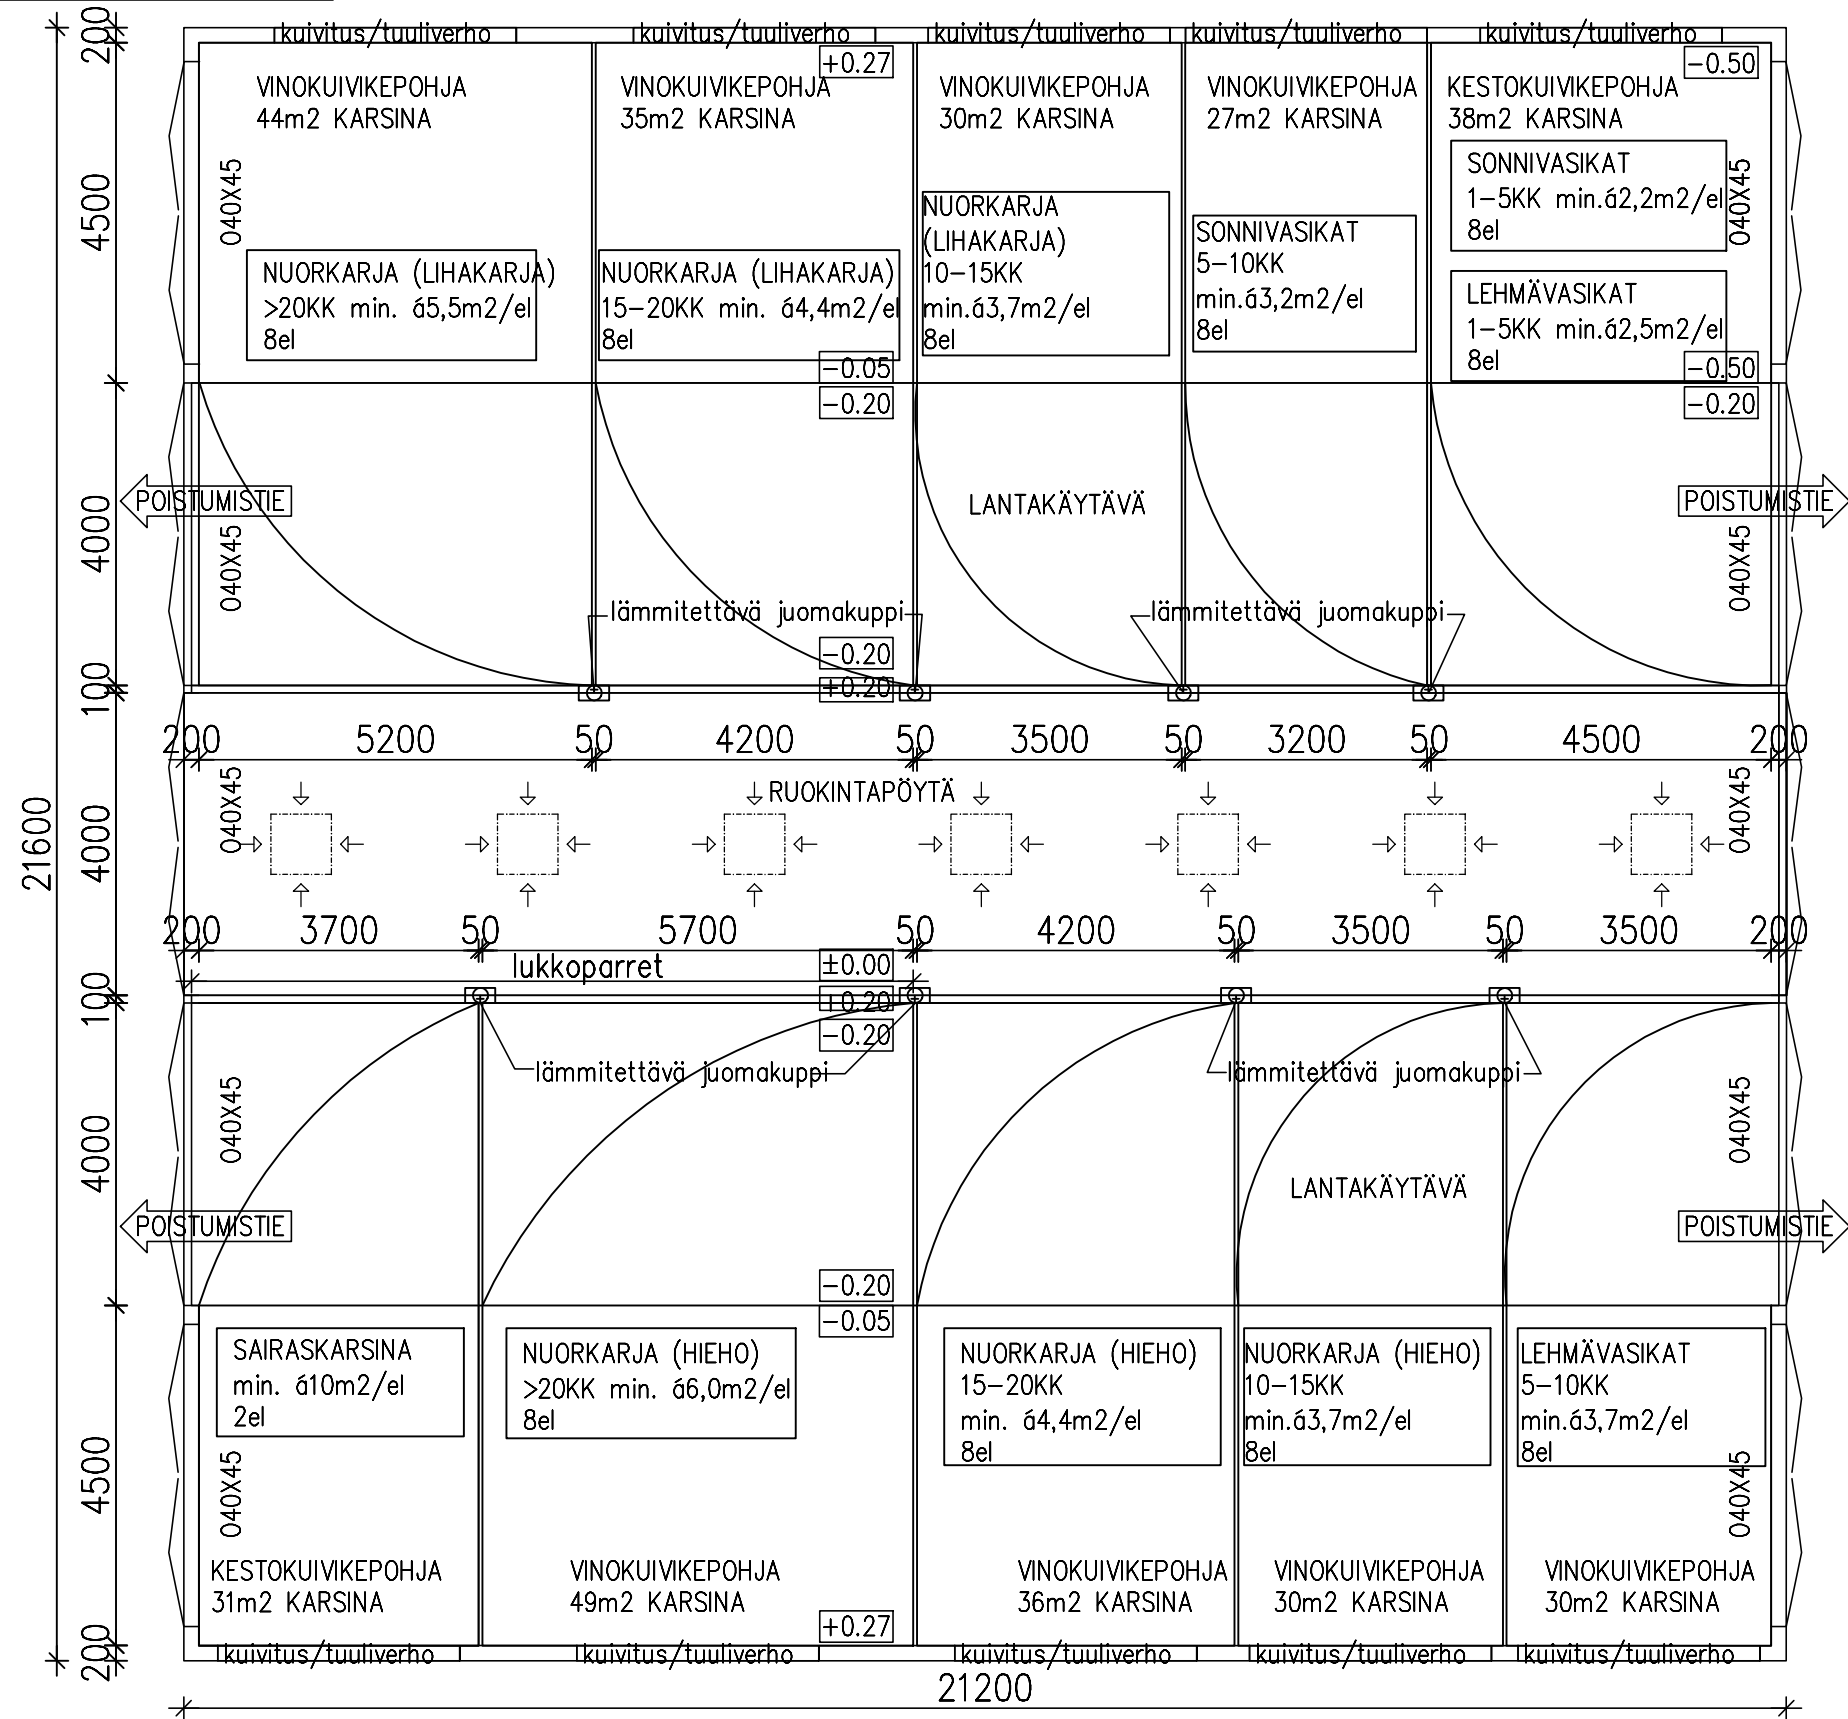

Kunta KINNULA		Viranomaisen merkintöjiä varten	
K.osa/kylä SILKKIPERÄ	Kortteli/tila VUORELA	Tontti/Rn:o 256-401-6-182	
Rakennustoimenpide UUDISRAKENNUS		Piirustuslaji PÄÄPIIRUSTUS	Juoks. n:o 2
Rakennuskohteen nimi ja osoite LOPPUKASVATTAMO KINNUNEN ANTERO VUORELANTIE 35 43900 KINNULA		Piirustuksen sisältö POHJAPIIRROS	Mittakaavat 1:100
 Rakennussuunnittelu Myllylä Kuhankoskentie 248 41340 Laukaa, p. 043 824 8504		Suunnitteluala, työnumero ja piirustuksen numero ARK	Muutos 2-21
Päiväys ja suunnittelijan allekirjoitus 11.1.2021		Tark.	
		 Tapio Myllylä RI	


<u>PALOTEKNINEN SELVITYS</u>			
SUUNNITELTU PALOLUOKKA	P3		
PALOVAARALLISUUSLUOKKA	1		
SUOJAUSTASO	1		
 <u>PINTA-ALAT</u>			
KUIVIKELANTALA	KERROSALA	HUONEALA	TILAVUUS
	286m2	270m2	1250m3

RAKENTEET ERILLISEN SUUNNITELMAN MUKAAN
SALAOJAT ERILLISEN SUUNNITELMAN MUKAAN

LEHMÄVASIKAT JA HIEHOT			
10el	<6KK	66,1m ³	=61m ³ /v
10el	6–12kk	69,7m ³	=97m ³ /v
20EL	>12KK	613,4m ³	=268m ³ /v
SONNIVASIKAT JA SONNIT			
10el	<6KK	67,1m ³	=71m ³ /v
10el	6–12kk	612,1m ³	=121m ³ /v
20EL	>12KK	612,9m ³	=258m ³ /v
YHTEENSÄ		=876m ³ /v	
KESTOKUIVIKEPOHJA		20m ²	~30m ³
KUIVIKELANTALA		216m ²	~864m ³
YHTEENSÄ		~894m ³	

Lietesäiliön mitoitus			
Lehmät	42 kpl	714 m ³ (8kk)	
Vasikat <1kk	10 kpl	36 m ³ (12kk)	

LIETESÄILIÖ Ø22m h4m	1520 m ³
----------------------	---------------------

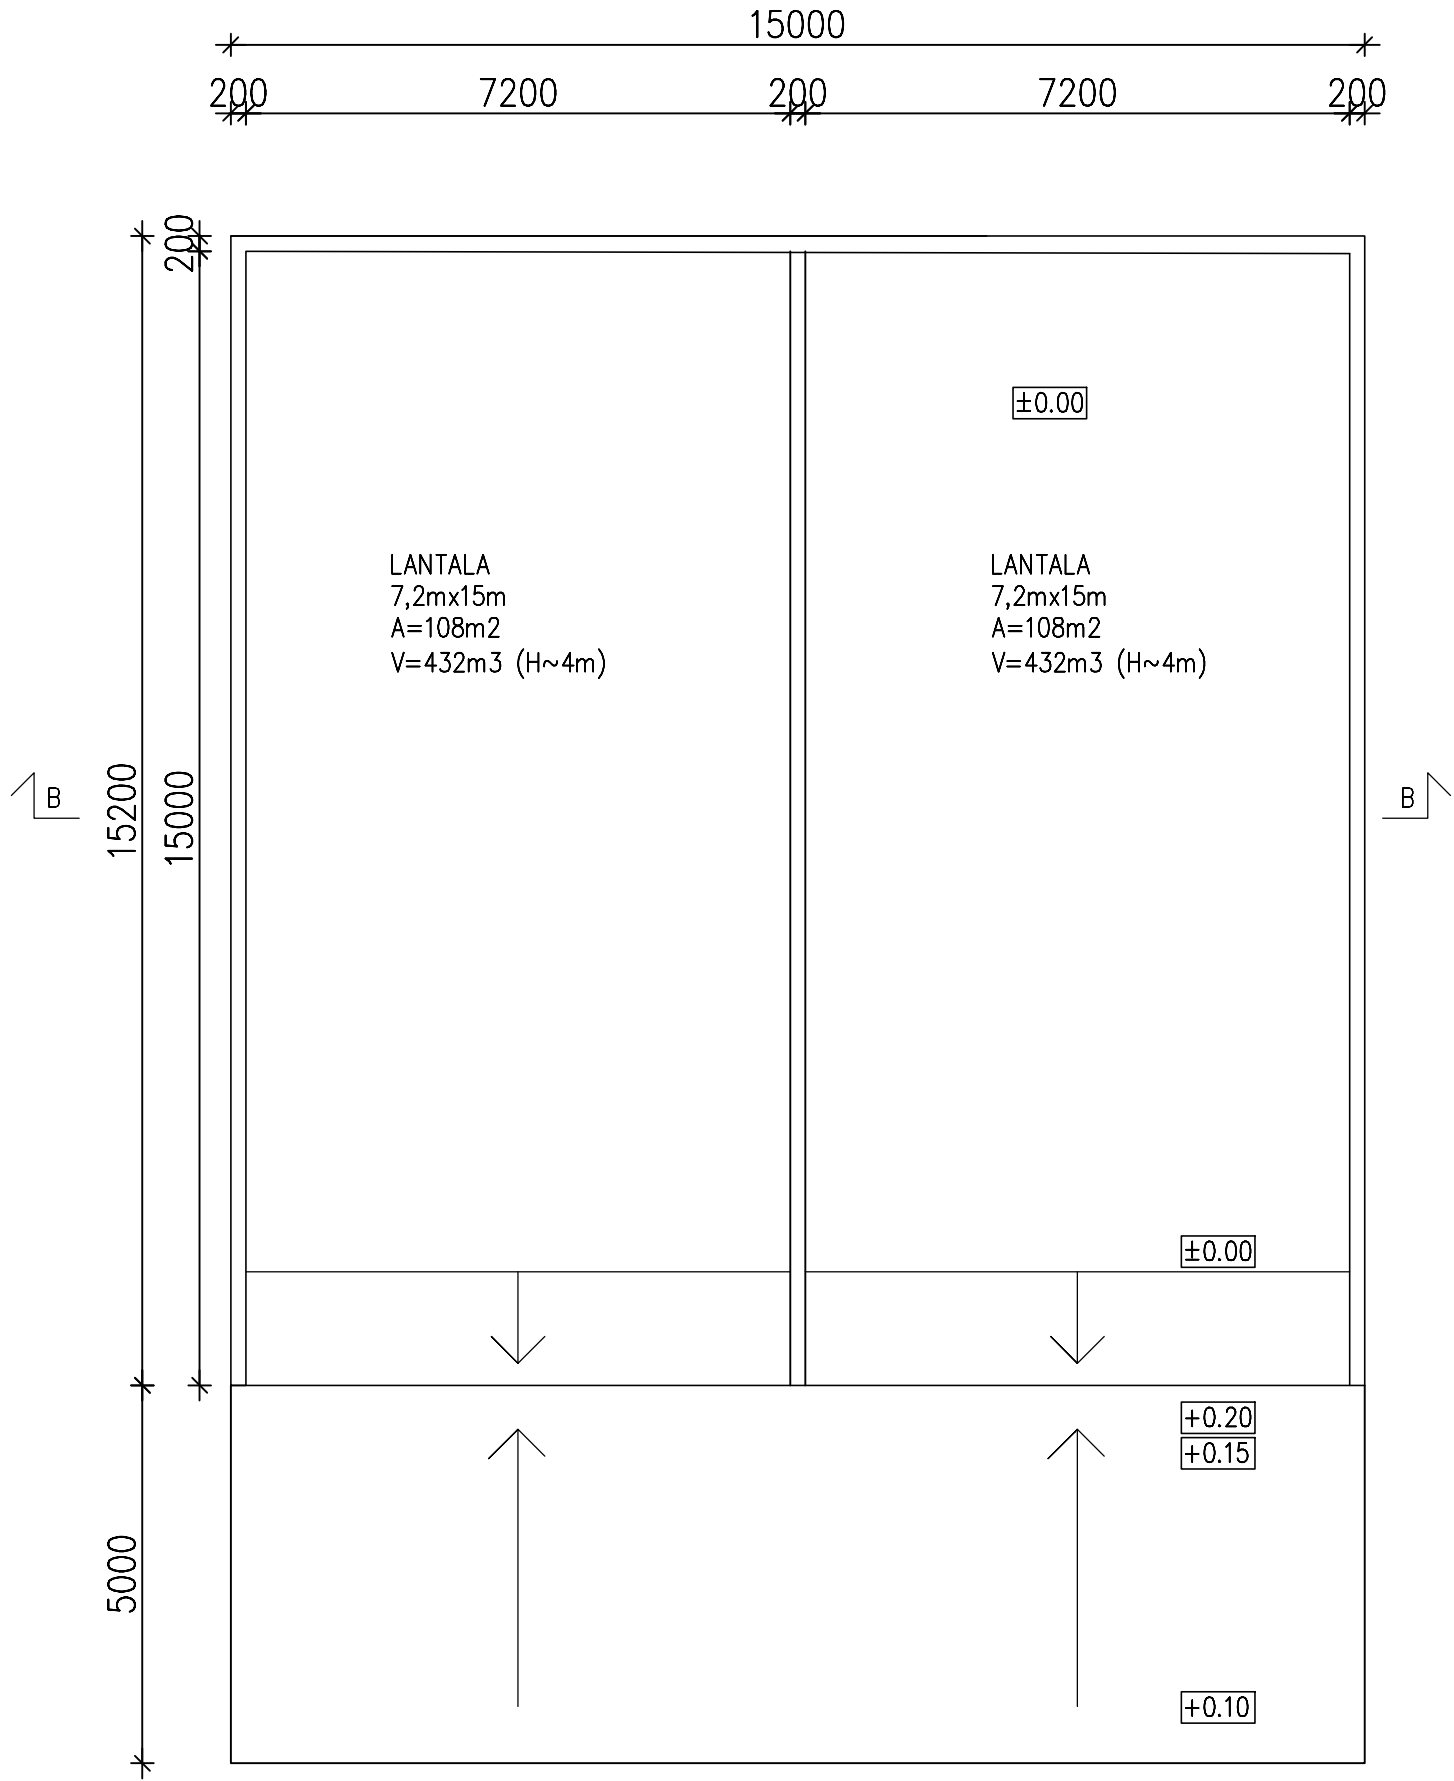

Kunta KINNULA	Viranomaisen merkintöjä varten		
K.osa/kylä SILKKIPERÄ	Kortteli/tila VUORELA	Tontti/Rn:o 256–401–6–182	
Rakennustoimenpide UUDISRAKENNUS	Piirustuslaji PÄÄPIIRUSTUS	Juoks. n:o 5	
Rakennuskohteen nimi ja osoite LANTALA KINNUNEN ANTERO VUORELANTIE 35 43900 KINNULA	Piirustuksen sisältö POHJAPIIRROS	Mittakaavat 1:100	
TMM Rakennussuunnittelu Myllylä Kuhankoskentie 248 41340 Laukaa, p. 043 824 8504	Suunnitteluala, työnumero ja piirustuksen numero		Muutos
	ARK		2–21
Päiväys ja suunnittelijan allekirjoitus 11.1.2021	Tapio Myllylä RI		Tark.

ELÄINPAIKAT	Eläinpaikkojen määrä yhteensä		Navetta				Eläinsuoja (nimeä rakennus/osasto)			
			Navetta				Kylmäpihatto			
			Lietelanta	Kuivikelanta	Kuivalanta	Virtsa	Lietelanta	Kuivikelanta	Kuivalanta	Virtsa
NAUTAKARJA										
lypsylehmiä ja/tai umpilehmiä	42	42	x							
emolehmiä										
hiehoja (12-24 kk)	10	20					x			
lihanautoja ja sonneja (12-24 kk)		20					x			
siitossonni (>2 v)										
lehmävasikoita 6–12 kk	7	10					x			
lehmävasikoita < 6 kk	6	10					x			
sonnivasikoita 6–12 kk		10					x			
sonnivasikoita < 6 kk	1	10					x			
SIKALA										
lihasikoja (teuraspaino < 90 kg)										
emakoita porsaineen (≤ 11 vko) ^{a1)}										
emakoita porsaineen satelliittisikalassa (≤ 5 vko) ^{a2)}										
joutilaita emakoita ydinsikalassa										
vieroitettuja porsaita (5–11 vko, jos tilalla ei ole emakoita)										
karjuja (täysikasvuisia)										
SIIPIKARJA										
broilereita										
munituskanoja, broileriemo										
kananuorikoita										
kalkkunoita										
ankkoja ja hanhia										
sorsia										
MUU ELÄINSUOJA										
lampaat (uuhi karitsoineen, pukki)										
vuohet (kuttu kileineen, pukki)										
karitsat ja kilit 3-9 kk (kasvatuksessa 2 erää vuodessa)										
karitsat ja kilit 6-9 kk (kasvatuksessa 2 erää vuodessa)										
hevonen >150 cm										
poni 120-150 (140) cm										
pienponi <120 cm										

ERISTYS JA ILMANVAIHTO RAKENNUKSITTAIN		
- lämmöneristys kyllä/ei	kyllä	ei
- ilmanvaihto koneellinen/luonnollinen	luonnollinen	luonnollinen
- poistohormien lukumäärä ja korkeus	4 kpl 3 m	
- poistohormien sijainti (ilmansuunta, jos seinällä)		
LIETEKUILUJEN TOIMINTA	vapaa	
Jos lietekuiluja esitetään hyväksyttäväksi lannan varastointilavuuteen, lietekuilujen kokonaistilavuus ja hyötytilavuus laskentaperusteineen		

a1, a2) Tavanomaisessa emakko- tai yhdistelmäsisikalassa merkitään kohtaan ”Emakoita porsaineen” porsitusosaston ja tiineytysosaston emakot sekä joutilaita emakot. Tiedot täytetään joko kohtaan a1 tai a2 sen mukaan, minkä ikäisenä porsaat viedään pois tilalta.

Ilmoituksessa tulee antaa porsastuotantotoiminnan osalta myös seuraavat tiedot:

- porsituspaikkojen, joutilapaikkojen, tiineytyspaikkojen ja vieroitettujen porsaiden (5–11 viikkoa) määrä sekä lannankäsittelymenetelmä

- emakoiden ryhmä koko

- montako porsitusta porsituspaikkaa kohden/vuosi.

Erillisen välikasvattamotoiminnan (ei emakoita) osalta ilmoitetaan vieroitettujen porsaiden (5–11 viikkoa) määrä, kasvatuserien määrä vuodessa ja lannankäsittelymenetelmä.

VÄHIMMÄISETÄISYYDESTÄ POIKKEAMINEN

Ilmoituksen käsittelevä viranomainen harkitsee tapauskohtaisesti, onko eläinsuojan laajennusosa mahdollista sijoittaa vähimmäisetäisyyttä lähemmäs häiriintyvää kohdetta. Edellytyksenä on, että häiriintyvälle kohteelle ei saa aiheutua huomattavaa hajuhaittaa ja että eläinsuojan laajennusosaa ei ole mahdollista sijoittaa kiinteistöllä muulle soveltuvalla vähimmäisetäisyyden täyttävälle paikalle. Häiriintyvälle kohteelle aiheutuvan hajuhaitan arvioinnissa voidaan huomioida paikalliset olosuhteet ja hajuhaittoja ehkäisevät toimenpiteet.

Kuvaus kiinteistöllä sijaitsevista vaihtoehtoisista vähimmäisetäisyydet täyttävistä sijoituspaikoista eläinsuojalle ja lantalalle Niitä ei ole
Miksi eläinsuojaa tai lantala ei voi sijoittaa kyseisille paikoille? Eläinliikenteen vaatimuksesta
Kuvaus eläinsuojan ja lannan varastointitilan laajennusosan vähimmäisetäisyydestä poikkeavasta sijoituspaikasta ja etäisyys (m) lähimpään häiriintyvään kohteeseen: 82
Miten estetään huomattava hajuhaitta häiriintyvässä kohteessa (hajun leviämistä vähentävät toimenpiteet ja tekniikat)? Katettu lantala
Mitkä paikalliset olosuhteet vaikuttavat siihen, ettei vähimmäisetäisyydestä poikkeamisesta aiheudu häiriintyvässä kohteessa huomattavaa hajuhaittaa? Katettu lantala
Asemapiirrookseen merkitään eläinsuojan ja lannan varastointitilan vaihtoehtoiset sijoituspaikat kiinteistöllä.