


VIITASAAREN KAUPUNKI TORIPAIKAT

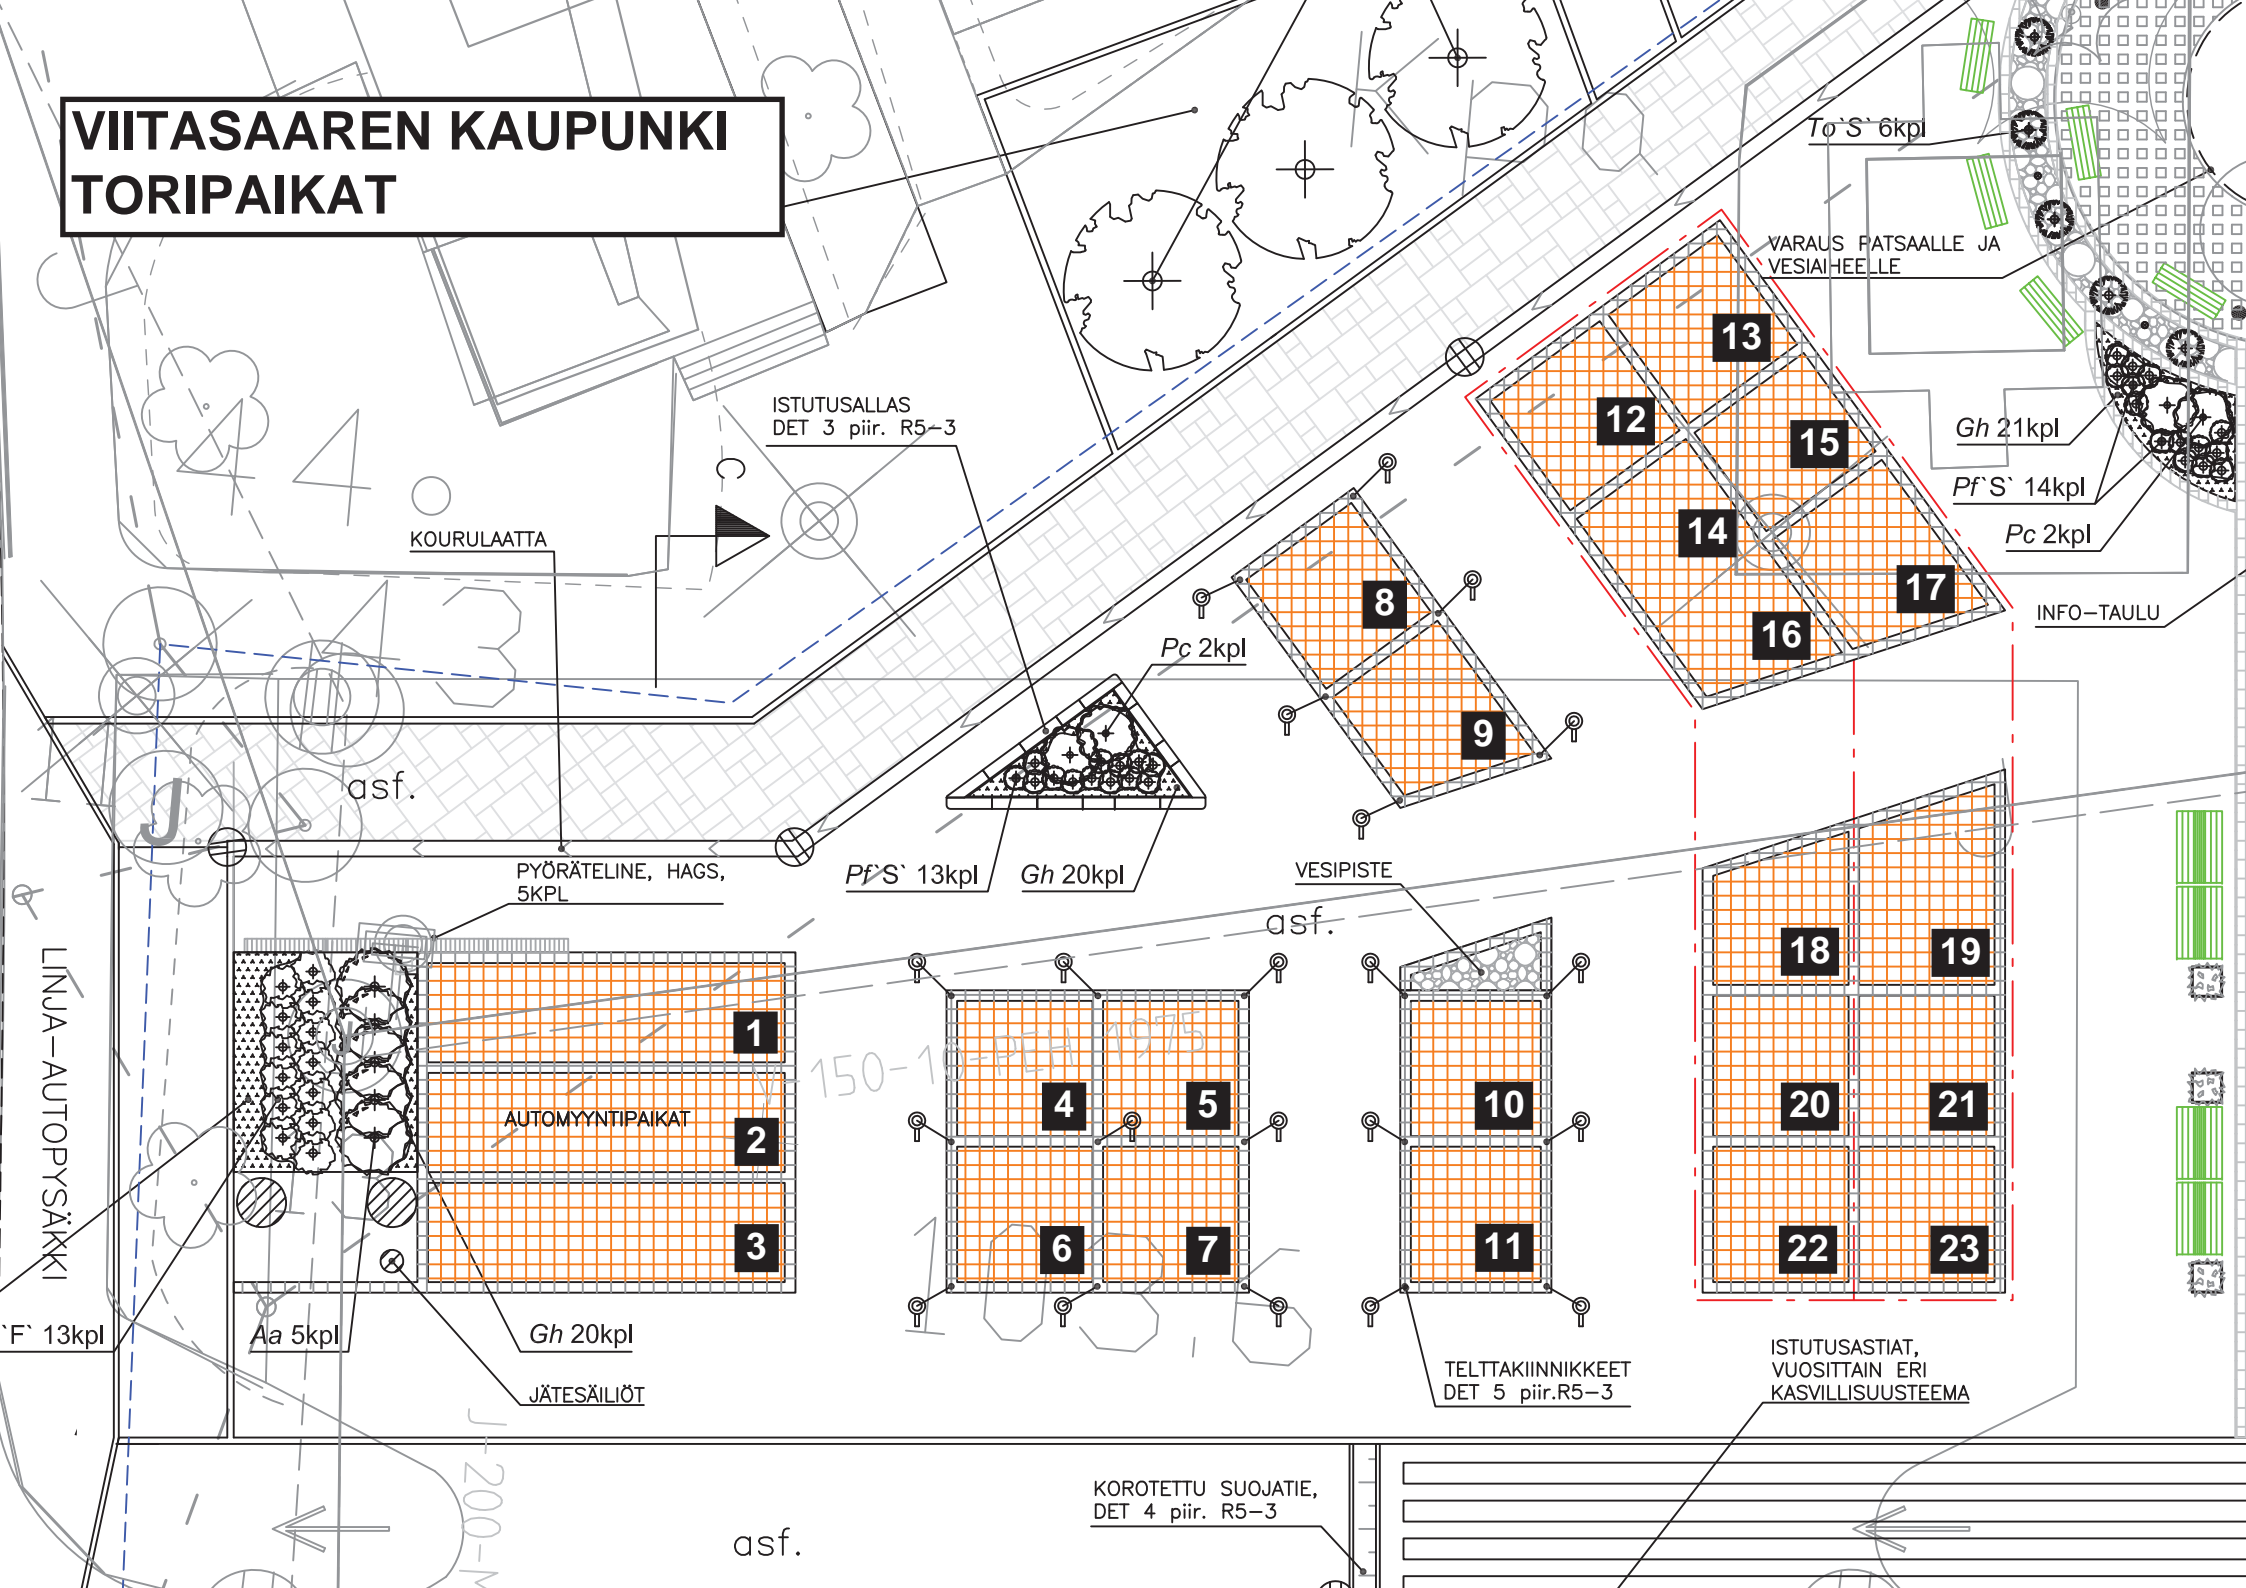

ISTUTUSALLAS
DET 3 piir. R5-3

KOURULAATTA

asf.

PYÖRÄTELINE, HAGS,
5KPL

Pf'S' 13kpl

Gh 20kpl

Pc 2kpl

VESIPISTE

asf.

TELTTAKIINNIKKEET
DET 5 piir.R5-3

ISTUTUSASTIAT,
VUOSITTAIN ERI
KASVILLISUUSTEEMA

KOROTETTU SUOJATIE,
DET 4 piir. R5-3

asf.

VARAUS PATSAALLE JA
VESIAHEELLE

To'S' 6kpl

Gh 21kpl

Pf'S' 14kpl

Pc 2kpl

INFO-TAULU

LINJA-AUTOPYSÄKKI

Pf' 13kpl

Aa 5kpl

Gh 20kpl

JÄTESÄILIÖT

200-M

150-1

1075