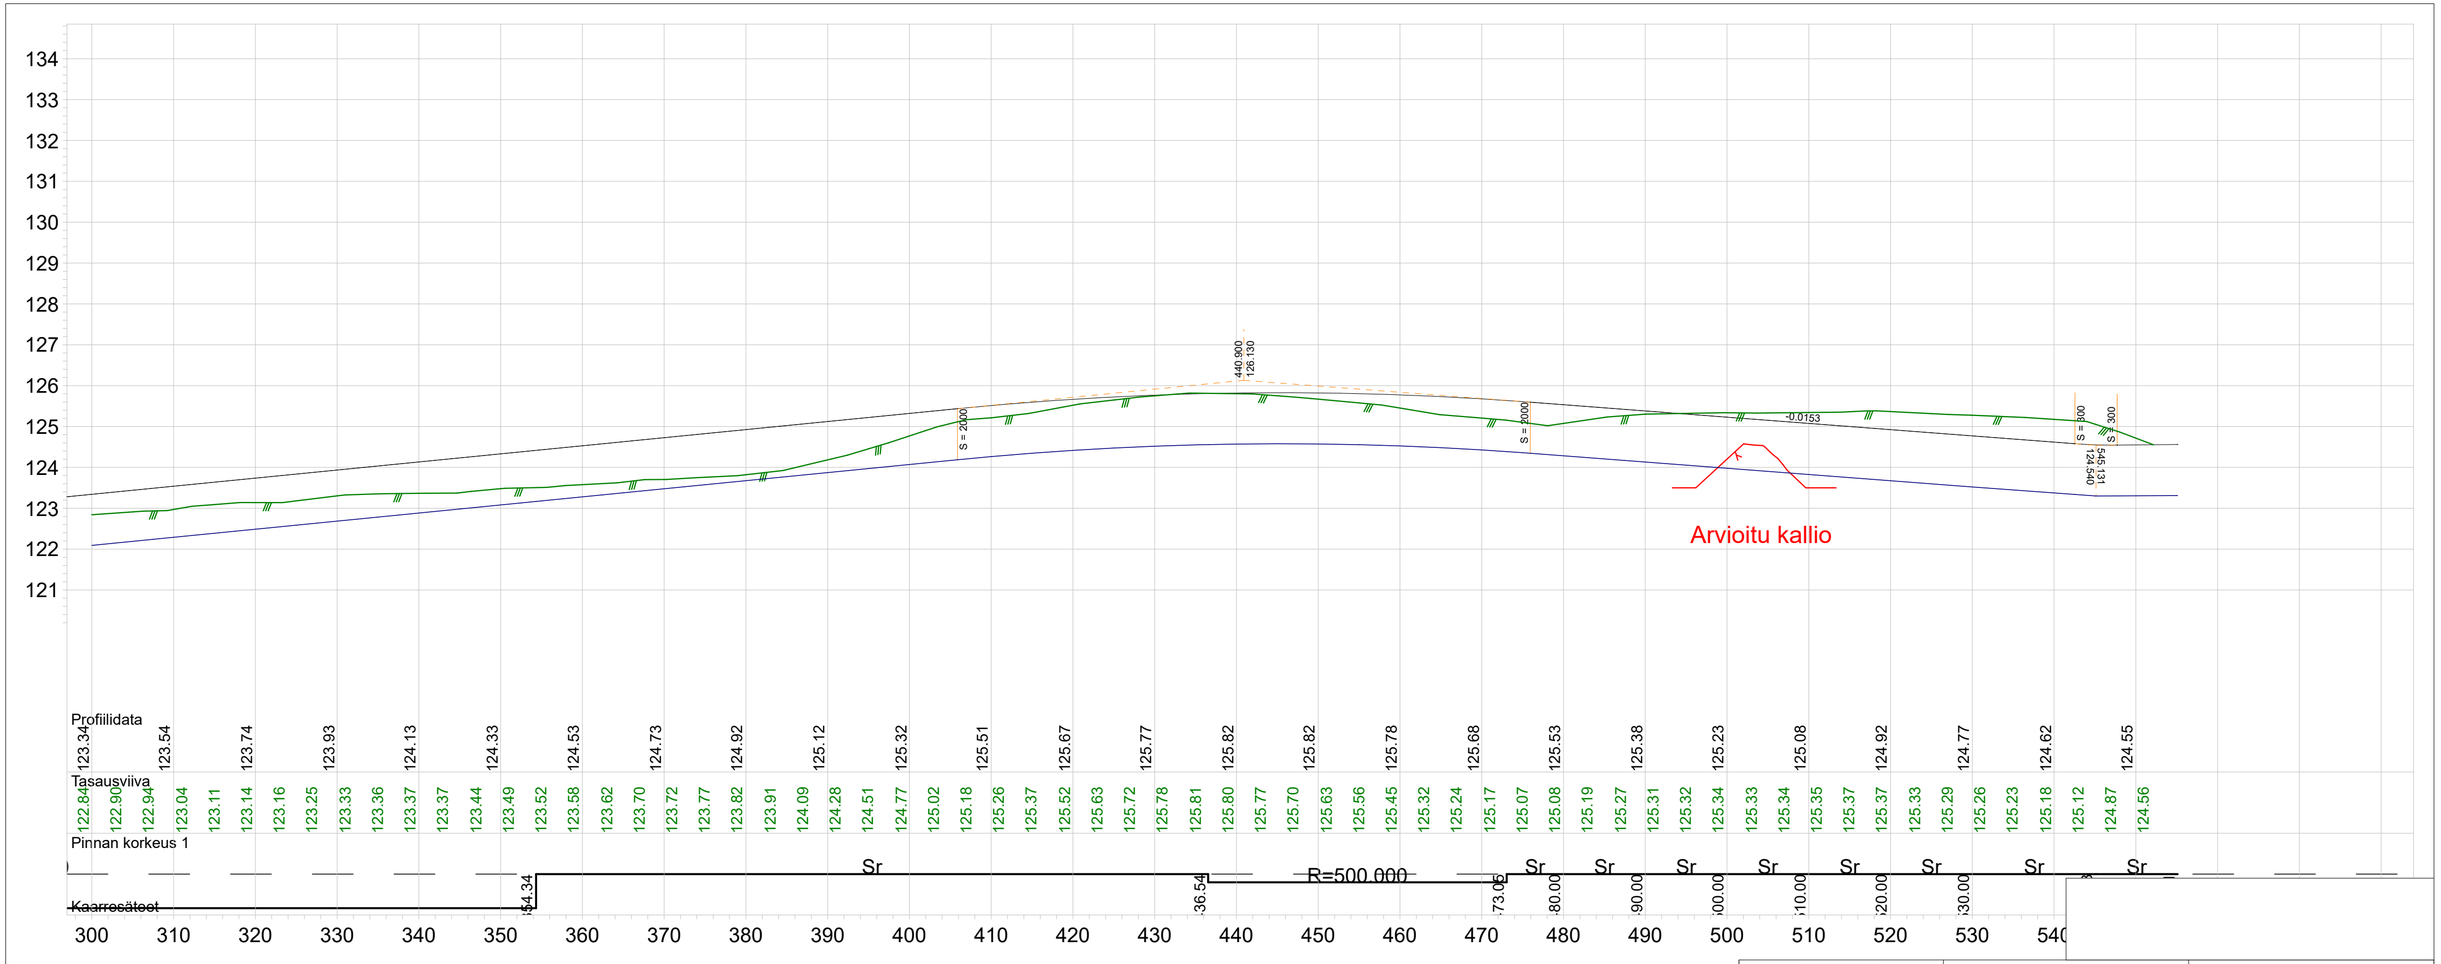

	Projekti Kölkynvuorentie Kuvaus Pituusleikkaus	Päiväys 23.5.2024 Mittakaava 1:500/1:100 [A3] Tekijä A.Mustonen	
Viitasaaren kaupunki Kaavoitus ja Mittaus	Kiinteistö Koord.järj. ETRS GK-26 Kork.järj. N2000 Tiedosto Mitattu_maanpinta_kaivupohja_Kölkynvuori.pi0.tdw		