

ILMOITUKSEN TUNNISTETIEDOT

(Viranomaisen täyttää) Diaarimerkintä	Viranomaisen yhteystiedot
Ilmoitus on saapunut	

Ennen lomakkeen täyttämistä kannattaa tutustua huolellisesti täyttöohjeen kohtaan "Milloin toimintaan sovelletaan ilmoitusmenettelyä?"

1. ELÄINSUOJA, JOTA ILMOITUS KOSKEE (YSL LIITE 4)

Kyseessä on	
☐ Uusi toiminta	Toiminnan suunniteltu aloitusajankohta (vähintään 120 vrk ilmoituksen jättämisestä)
☐ Olemassa olevan ympäristöluvan saaneen eläinsuojan toiminnan olennainen muuttaminen	Muutoksen suunniteltu toteutumisajankohta (vähintään 120 vrk ilmoituksen jättämisestä) Mitä muutos koskee? ☐ Muutokset eläinpaikkojen tai lannan määrässä ☐ Tuotantosunnan vaihtaminen ☐ Lannankäsittelyjärjestelmän vaihtaminen ☐ Muu, mikä?
☐ Olemassa olevan eläinsuojan ympäristöluvan muuttaminen	Mitä muutos koskee?
☐ Ilmoituspäätöksen saaneen eläinsuojan toiminnan tai sitä koskevien tietojen muuttaminen	Mitä muutos koskee?
☒ Olemassa oleva eläinsuoja, jolla ei ole ympäristölupaa tai ilmoituspäätöstä	Mitä toiminta koskee? Emolehmä pihattoa
Milloin investointitukihakemus on jätetty?	
Yleiskuvaus eläinsuojan toiminnasta ja tiivistelmä ilmoituksessa esitetyistä tiedoista Emolehmä pihatto,naudan lihan tuotanto	
☐ Tiedot on esitetty liitteessä nro	

2. TOIMINNANHARJOITTAJAN YHTEYSTIEDOT

Toiminnanharjoittajan nimi tai toiminimi Veli Kinnunen		Kotipaikka Kannonkoski	Y-tunnus/ henkilötunnus 1168604-4
Käyntiosoite [redacted]	Postiosoite [redacted]	Puhelinnumero [redacted]	Sähköpostiosoite [redacted]
Ilmoituksen tekijän nimi Veli Kinnunen	Postiosoite [redacted]	Puhelinnumero [redacted]	Sähköpostiosoite [redacted]

Yhteys henkilön nimi (jos eri kuin ilmoituksen tekijä)	Postiosoite	Puhelinnumero	Sähköpostiosoite
Laskutusosoite (postiosoite tai verkkolaskuosoite)			
☐ Tiedot on esitetty liitteessä nro			

3. ELÄINSUOJAN YHTEYSTIEDOT, SIJAINTI JA TIEDOT KAAVOITUKSESTA

Eläinsuojan /tilan nimi Peltoniemi	Sijaintipaikka (kunta, kylä) Kannonkoski, Pudasjärven kylä	Kiinteistötunnus 216-403-2-1119
Käyntiosoite Rantatie 20	Postiosoite 43300 Kannonkoski	Puhelinnumero [REDACTED]
Kiinteistön omistaja [REDACTED]	Puhelinnumero [REDACTED]	Sähköpostiosoite [REDACTED]
Kiinteistön haltija (jos eri kuin omistaja)	Puhelinnumero	Sähköpostiosoite
Eläinsuojarakennuksiin liittyvät tilatunnukset 216 002428		
Kiinteistöillä sijaitsevat muut eläinsuojan toimintaan liittyvät toiminnot (kunta, kiinteistön nimi ja kiinteistötunnus) ☐ kotiteurastamo ☐ biokaasu- tai kompostointilaitos tai muu lannan prosessointi ☐ lannoitteiden valmistus ☐ munapakkaamo ☐ hautomo ☐ rehusekoittamo ☐ raatojen tai lannanpolttolaitos ☐ muu, mikä?		
Jos kiinteistöillä sijaitseva muu toiminto on muun kuin toiminnanharjoittajan, yhteystiedot:		
Eläinsuojan sijaintipaikan koordinaatit <u>ETRS-TM35FIN-tasokoordinaatistossa</u> 6983813 pohjoinen (N) 416616 itä (E)		
Alueen kaavoitustilanne ☐ Asemakaava, tontin kaavamerkintä: ☒ Yleiskaava, alueen kaavamerkintä: ☐ Poikkeamispäätös ☐ Ei oikeusvaikutteista kaavaa ☐ Toimintaa koskeva kaavamuutos vireillä		
☐ Tarkemmat tiedot on esitetty liitteessä nro		

4. TIEDOT ELÄINSUOJAN NYKYISESTÄ YMPÄRISTÖLUVASTA SEKÄ MUISTA YMPÄRISTÖNSUOJELUA KOSKEVISTA LUVISTA, SOPIMUKSISTA, PÄÄTÖKSISTÄ JA ILMOITUKSISTA

	Myöntämis- päivämäärä	Viranomaisen/taho	Lainvoima- inen	Vireillä
Ympäristölupa			☐	☐
Ilmoituspäätös			☐	☐
Sijoituspaikkalupa (terveydenhoitolaki)			☐	☐
Sijoituslupa (terveydensuojelulaki)			☐	☐
Lupa jäteveden johtamiseksi ojaan tai maahan (vesilaki)			☐	☐
Sopimus yleiseen tai toisen viemäriin liittymisestä (vesihuoltolaki)			☐	☐
YVA-lain mukainen arviointi			☐	☐
Natura-arviointi yms.			☐	☐
VHaO:n ja KHO:n ratkaisut			☐	☐
Rakennuslupa	23.4.2020	Rakennustarkastaja	☒	☐
Muu lupa tai hyväksyntä, mikä?			☐	☐
Liitteenä viimeisin (liitettä ei tarvita, jos ilmoituksen käsittelee sama viranomainen): ☐ ilmoituspäätös ☐ ympäristölupa ☐ sijoituslupa/sijoituspaikkalupa ☐ muu, mikä?				
☐ Tiedot on esitetty liitteessä nro				

5. TIEDOT ELÄINSUOJAN ENIMMÄISELÄINPAIKOISTA, JALOITTELUALUEIDEN, SÄÄNSUOJIENTEN SEKÄ RUOKINTA- JA JUOTTOPAIKKOJEN RAKENTEISTA

Erittely eläinlajeista, -paikoista ja niiden ikäjakaumista ilmoitetaan liitteellä 6045a eläinsuojataulukot.

Jaloittelualueet, säänsuojat sekä ruokinta- ja juottopaikat

Käytössä on ☒ ulkotarha ☐ jaloittelualue
Jaloittelualue / ulkotarhan säänsuoja on tarkoitettu 72 eläimelle käytetään vuodessa 300 vrk kokonaispinta-ala 400 m ² katettu osuus m ² / %
Jaloittelualueen / ulkotarhan säänsuojan tiivispohjaisen ja muun alueen pohjamateriaalit ja pinta-alat ☐ asfaltti m ² ☒ betoni 402 m ² ☐ vaihtopohja m ² ☐ muu, mikä? m ²
Lanta poistetaan 1 kertaa viikossa
Selostus jaloittelualueelta / säänsuojasta poistetun lannan varastoinnista Johdetaan liete altaaseen
Selostus jaloittelualueen puhumavesien käsittelystä Johdetaan lietealtaaseen

Ruokinta- tai juottopaikka sijaitsee	
☐ ulkotarhassa	
☐ jaloittelualueella	
Pysyvä ruokinta- tai juottopaikka on	
katettu	☒ kyllä ☐ ei
tiivispohjainen	☒ kyllä ☐ ei
☐ Tiedot on esitetty liitteessä nro	

6. TIEDOT ELÄINSUOJAN VAIKUTUSALUEELLA SIJAITSEVASTA ASUTUKSESTA JA MUISTA LUVAN- TAI ILMOITUKSENVARAISISTA ELÄINSUOJISTA

Eläinsuojan vaikutusalueella tarkoitetaan **vähintään 600 metrin vyöhykettä** eläinsuojasta, lannan varastointitilasta tai eläinten jaloittelualueesta ympäröiviin kohteisiin. Tiedot merkitään myös rakentamattomien kiinteistöjen osalta.

Kohde	Kohteen nimi, kiinteistötunnus tai käyntiosoite	Eläinsuoja ja säänsuoja	Lannan ja pakkaamattoman orgaanisen lannoitevalmisteen varastointitila	Jaloittelualue
Asuinkiinteistöt (omat)	Peltoniemi a ja b	Etäisyydet (m) 50 ja 100 m	Etäisyydet (m)	Etäisyydet (m) 50 ja 100 m
Asuinkiinteistöt (muiden)		Etäisyydet (m)	Etäisyydet (m)	Etäisyydet (m)
Vapaa-ajan kiinteistö		Etäisyydet (m)	Etäisyydet (m)	Etäisyydet (m)
Muu kiinteistö (koulu, päiväkot, sairaala, kirkko tms.)		Etäisyydet (m)	Etäisyydet (m)	Etäisyydet (m)

Tiedot eläinsuojan vaikutusalueella sijaitsevista muista eläinsuojista

☒ Tiedot on esitetty liitteessä nro 1

7. ELÄINSUOJAN VÄHIMMÄISETÄISYYSVAATIMUKSET HAJUN PERUSTEELLA HÄIRIINTYVIIN KOHTEISIIN

Ilmoitetaan asetuksen liitteen 1 mukainen etäisyysvaatimus hajun perusteella häiriintyviin kohteisiin. Taulukon perusteella huomioidut hajupäästövähennystekniikat lyhentävät eläinsuojan vähimmäisetäisyyttä lähimpään häiriintyvään kohteeseen. Toiminnanharjoittaja sitoutuu käyttämään valittuja päästövähennystekniikoita, joiden tulee olla rakennettuna ja toimintakunnossa ennen toiminnan aloittamista.

Eläinyksikkömäärä (kpl)	Etäisyysvaatimus (m)	Häiriintyvä kohde	Etäisyysvaatimus täyttyy
	100 m	Klaapuri	☒ kyllä ☐ ei
	50 m	Vesistö	☒ kyllä ☐ ei
			☐ kyllä ☐ ei

Mikäli etäisyysvaatimus ei täyty, on eläinsuojan laajennuksen osalta mahdollista hakea vähimmäisetäisyydestä poikkeamista. Poikkeamisen mahdollisuuden ratkaisee viranomainen. Laajennusosan sijoittaminen etäisyysvaatimusta lähemmäs edellyttää, että häiriintyvälle kohteelle ei aiheudu huomattavaa hajuhaittaa, eikä eläinsuojan laajennusosalla ole kiinteistöllä muuta vähimmäisetäisyyden täyttävää sijoituspaikkaa. Poikkeamista haetaan liitelomakkeella.

8. VESIEN- JA LUONNONSUOJELUN KANNALTA HÄIRIÖLLE ALTTIIT KOHTEET

Ilmoitetaan vesien- ja luonnonsuojelun kannalta häiriölle alttiiden kohteiden etäisyydet rakennusten tai muiden häiriintyvien kohteiden ulkoreunoista.

Kohde	Eläinsuoja tai säänsuoja	Lannan ja pakkaamattoman orgaanisen lannoitevalmisteen varastointitila	Jaloittelualue	Ulkotarhan pysyvä ruokinta- ja juottopaikka
Sijainti tärkeällä tai muulla vedenhankintakäyttöön soveltuvalla pohjavesialueella		☐ kyllä ☒ ei	☐ kyllä ☒ ei	☐ kyllä ☒ ei
Etäisyys talousvesikaivoon tai -lähteeseen vähintään 50 m		☒ kyllä ☐ ei	☒ kyllä ☐ ei	☒ kyllä ☐ ei
Etäisyys vesistöön vähintään 50 m	☒ kyllä ☐ ei	☒ kyllä ☐ ei	☒ kyllä ☐ ei	☒ kyllä ☐ ei
Etäisyys valtaojaan tai noroon vähintään 25 m		☒ kyllä ☐ ei	☒ kyllä ☐ ei	☒ kyllä ☐ ei
Sijainti Natura 2000-alueen läheisyydessä	☐ kyllä ☒ ei	☐ kyllä ☒ ei	☐ kyllä ☒ ei	☐ kyllä ☒ ei
Sijainti muun luonnonsuojelualueen läheisyydessä	☐ kyllä ☒ ei	☐ kyllä ☒ ei	☐ kyllä ☒ ei	☐ kyllä ☒ ei
Sijainti tulva-alueella	☐ kyllä ☒ ei	☐ kyllä ☒ ei	☐ kyllä ☒ ei	☐ kyllä ☒ ei
Jokin muu häiriintyvä kohde, esim. muinaismuisto	☐ kyllä ☒ ei	☐ kyllä ☒ ei	☐ kyllä ☒ ei	☐ kyllä ☒ ei
☐ Tiedot on esitetty liitteessä nro				

9. LANNAN KÄSITTELY JA VARASTOINTI

9.1 Lannan käsittely

Eri lannankäsittelymenetelmien piirissä olevien eläinpaikkojen määrät, lannan käsittely ja varastointi ilmoitetaan eläinsuojarakennuksittain liitteellä 6045a eläinsuojataulukot.

9.2 Laiduntaminen

Mitä eläimiä laidunnetaan? Emot ja vasikat alle 6kk

Eläimiä laidunnetaan 4 kk kuukautta/vuorokautta vuodessa

Eläimet ovat öisin sisällä ☐ kyllä ☒ ei

Laitumet tai osa niistä rajoittuu vesistöön ☒ kyllä ☐ ei

Onko laidunnusaika huomioitu lantavarastojen tilavuudessa? ☒ kyllä ☐ ei

☐ Tiedot on esitetty liitteessä nro

10. SUUNNITELMA LANNAN HYÖDYNTÄMISESTÄ

Levitykseen käytettävä peltoala yhteensä 105 ha, josta:
omistuksessa olevaa peltoa 53 ha,
vuokrapeltoa 52 ha,
sopimuspeltoa ha

Onko lannan levitykseen käytettävää peltoa 1- ja 2-luokan pohjavesialueella? ☐ kyllä ☒ ei

Pohjavesialueilla on lannan levitykseen käytettävää peltoa _____ ha, lohkonumerot _____

Pohjavesialueilla sijaitseville pelloille on tarkoitus levittää
☐ nestemäisiä lantoja tai lannoitevalmisteita
☐ kuivalantaa tai vastaavia lannoitevalmisteita

Luovutetaanko lantaa jatkokäsitteltäväksi tilan ulkopuolelle? ☐ kyllä, toimituspaikka _____ ☒ ei

Luovutettavan lannan määrä: _____ m³/v ja _____ t/v

Palautuuko käsiteltyä lantaa oman tilan pelloille levitettäväksi? ☐ kyllä ☒ ei

Kuinka paljon? _____ m³/v ja _____ t/v

Otetanko tilalla vastaan muuta lantaa tai pakkaamattomia orgaanisia lannoitevalmisteita?
☐ kyllä, muuta lantaa _____ m³/v ja _____ t/v
☐ kyllä, pakkaamattomia orgaanisia lannoitevalmisteita _____ m³/v ja _____ t/v
☒ ei

Poltetaanko lantaa tilalla? ☐ kyllä ☒ ei

Poltettavan lannan määrä _____ m³/v ja _____ t/v

Kattilan polttoainetehto _____ MW

Lannan poltossa muodostuva tuhka
 käytetään lannoitteena omilla pelloilla ☐ kyllä ☐ ei
 luovutetaan tai myydään tilan ulkopuolelle ☐ kyllä ☐ ei

☐ Tiedot on esitetty liitteessä nro _____

11. ELÄINSUOJAN JÄTE- JA HULEVESIEN KÄSITTELY

Tiedot jätevesistä

Jätevesien alkuperä	Jätevesimäärä (m ³ /v)	Mihin jätevedet johdetaan ja/tai miten ne käsitellään? ¹⁾
Muut mahdolliset pesuvedet	5	Johdetaan lantalaan
Sosiaalitalojen WC-vedet	5	Pullo kaivo 6m.2
Maituhuoneen jätevedet		

¹⁾ Umpisäiliöstä tulee ilmoittaa säiliön tilavuus (m³) sekä säiliön tyhjentäminen (kuka ja minne). Sakokaivoista ilmoitetaan lukumäärä. Vesien käsittely (kemikalointi, suodatus tms.) kuvataan tarkemmin liitteellä.

Hulevesien hallinta (huomioidaan tarvittaessa, esim. tilan sijaitessa vesistön läheisyydessä)

Minkälaisia **pinnoitettuja** piha-alueita toimintaan kuuluu, joissa tarvitaan hulevesien hallintaa (esim. päällystetyt eläinten kulkuväylät ja säilörehupaalien käsittelyalue)?

Mihin näiden alueiden hulevedet johdetaan?

Mihin puhtaat hulevedet (esim. likaantumattomat katoilta valuvat vedet) johdetaan?

- ☐ maaperään
☐ ojaan
☐ muualle, mihin?

☐ Tiedot on esitetty liitteessä nro

12. TIEDOT SYNTYVISTÄ JÄTTEISTÄ JA JÄTEHUOLLOSTA

Jätelaji	Arvioitu määrä (kg/a)	Käsittely, säilytys ja jatkotoimituspaikka
Tavanomaiset jätteet		
Sekajäte	1500	Roska pönttö,Sammakkokangas
Maatalouden muovit	1500	Laakasiilo,Sammakkokangas
Muu, mikä?		
Vaaralliset jätteet		
Jäteöljyt	150	Konehalli,Katettu, betoni lattiaSammakkokangas/keräys
Muut öljyiset jätteet (trasselit, suodattimet yms.)	20	Konehalli,Sammakkokangas
Liutinjäte		
Akut ja paristot	100	Konehalli ,Reteko
Loisteputket	10	Konehalli ,Sammakkokangas
Käsitelty puu		Sammakkokangas
Pilaantuneet rehut	15000	Komposti / <i>Kaivomäntä</i>
Muu, mikä?		
Muut jätteet, mitkä?		
Tiedot vaarallisten jätteiden kirjanpidosta		
Vaarallisten jätteiden varastointitila on ☐ lukittava ☒ katettu ☒ tiivispohjainen ☒ Vaaralliset jätteet toimitetaan asianmukaiseen käsittelyyn vähintään kerran vuodessa		
Tiedot itsestään kuolleiden eläinten varastoinnista ja hävityksestä tilalla Raadonkeräily.nouto 1-3 vrk		
☐ Tiedot on esitetty liitteessä nro		

13. POLTTOAINE- JA ÖLJYSÄILIÖT

Jos tilalla on useita polttoainesäiliöitä, tiedot ilmoitetaan liitelomakkeella 6045a eläinsuojataulukot.

☒ Tilalla on oma polttoainesäiliö, jonka tilavuus on 3 m ³
Säiliö on varustettu ☐ suoja-altaalla, tilavuus m ³ ☐ katoksella ☐ lukituksella ☐ ylitäytönestimellä ☒ laponestolaitteella ☐ 2-vaippasäiliöllä
Tiedot polttoainesäiliön alustasta

☒ maapohja ☐ betonilaatta ☐ muu, mikä?
Tiedot tankkauspaikan päällystyksestä Ei päällystetty.
Tilalla on muita öljytuotteita enintään 400 litraa, jotka säilytetään Konehallissa
Polttoainesäiliöt on viimeksi tarkastettu paloviranomaisen toimesta (pvm) -
Lisätietoja
☐ Tarkemmat tiedot on esitetty liitteessä nro

14. MUIDEN KÄYTETTÄVIEN AINEIDEN JA KEMIKAALIEN KULUTUS SEKÄ VARASTOINTI

Ilmoitetaan liitelomakkeella 6045a eläinsuojataulukot.

15. TIEDOT MAATILAN VEDENHANKINNASTA JA LIIKENNEJÄRJESTELYISTÄ

Oma kaivo ☐ kyllä ☒ ei

Kunnan vesijohtoverkosto ☒ kyllä ☐ ei

Vedenkulutus ~~3000~~ ⁸ m³/vrk

Maidon, eläinten lannan ja rehujen kuljetusten määrät 1 kertaa/vrk

☐ Tiedot on esitetty liitteessä nro

16. ARVIO PARHAAN KÄYTTÖKELPOISEN TEKNIIKAN SOVELTAMISESTA

(Esim. lannanpoistotapa eläinsuojasta, lannan käsittely ja levitys, ruokinta, ilmanvaihto, rehujen valmistus, jätevesien ja jätteiden käsittely tai energiaa säästävät toimenpiteet)

*Tilalla toissa parhaista mahdollisista tekniikoista huomio on otettu
työn suoritetuus, talous, energia ja päästöt.*

☐ Tiedot on esitetty liitteessä nro

17. ARVIO TOIMINTAAN LIITTYVISTÄ RISKEISTÄ, ONNETTOMUUKSIEN ESTÄMISEKSI SUUNNITELLUISTA TOIMISTA SEKÄ TOIMISTA HÄIRIÖTILANTEISSA

Tilalla on palo- ja pelastussuunnitelma ☒ kyllä ☐ ei

Kuvaus toiminnan riskeistä ja tarkkailusta

Mahdollisia riskejä tarkkaillaan jatkuvasti työn ohessa.

☐ Tiedot on esitetty liitteessä nro

18. ARVIO TOIMINNAN PÄÄSTÖISTÄ JA VAIKUTUKSISTA YMPÄRISTÖÖN

Tiedot toiminnasta syntyvistä päästöistä (esim. haju, melu, pöly, ravinnepäästöt vesistöön ja maaperään), niiden vaikutuksista ympäristöön sekä toimenpiteistä päästöjen vähentämiseksi
Rannassa rakennettu kosteikko ravinteiden pysäyttämiseen.

Tiedot kuinka toimintaa ja ympäristövaikutuksia tarkkaillaan (mm. eläinsuojarakennusten ja lantavarastojen tiiveys, polttoainesäiliöiden kunto, talousvesikaivojen ja pohjaveden laatu, ja jätevesijärjestelmien toimivuus)
Jatkuva tarkkailu työn ohessa.

☐ Tiedot on esitetty liitteessä nro

19. ILMOITUKSEEN LIITETTÄVÄT TIEDOT

- ☐ 1. Sijaintikartta 1:10 000 tai 1:20 000
- ☒ 2. Asemapiirros 1:500 tai 1:1 000
- ☒ 3. Pohja- ja leikkauspiirrokset nykyisistä ja tulevista eläinsuojista, säänsuojista, lantavarastoista ja jaloittelualueista
- ☐ 4. Maaperäselvitys (jos lantavarasto sijaitsee pohjavesialueella sekä aina kalvoaltaiden osalta)
- ☐ 5. Vuokrattujen lantavarastojen vuokrasopimuskopiot
- ☒ 6. Luettelo ja kartta eläinsuojan naapureista ja muista vaikutusalueen kohteista yhteystietoineen (omistajan ja haltijan nimi, osoite, kiinteistötunnus)
- ☐ 7. Kopio viimeisimmästä ympäristöluvasta tai muusta ympäristönsuojelua koskevasta päätöksestä (jos ilmoituksen käsittelee eri viranomainen)
- ☐ 8. Todistus kiinteistön hallintaoikeudesta, esimerkiksi kopio vuokrasopimuksesta, mikäli kiinteistö ei ole omassa omistuksessa
- ☐ 9. Sopimukset lannan luovutuksesta jatkojalostukseen
- ☐ 10. Jätevesien käsittelysuunnitelma
- ☒ 11. 6045a eläinsuojataulukot
- ☐ 12. 6045b vähimmäisetaisyysdestä poikkeaminen

20. ALLEKIRJOITUS

Paikka ja päivämäärä

Kannonkoski 7.3.2025

[Redacted signature]

Allekirjoitus (tarvittaessa)

[Redacted name]

Nimen selvennys

Viranomaiselle lähetettyä ilmoituslomaketta voi täydentää vain kerran. Jos lomakkeen tiedot ovat täydennyksen jälkeen edelleen puutteellisia, ilmoitus jätetään tutkimatta. Ilmoituslomakkeessa ilmoitetut tiedot ovat toiminnanharjoittajaa sitovia. Viranomainen liittää tämän lomakkeen liitteineen asiasta annettavaan päätökseen.

ELÄINPAIKAT	Eläinpaikkojen määrä yhteensä		Eläinsuoja (nimeä rakennus/osasto)				Eläinsuoja (nimeä rakennus/osasto)			
			Pihatto				Vamha navetta			
			Lietolanta	Kuivikelanta	Kuivalanta	Virtsa	Lietolanta	Kuivikelanta	Kuivalanta	Virtsa
NAUTAKARIA										
typsylehmiä ja/tai umpilehmiä										
emolehmiä	70		70							
hiehoja (12-24 kk)	20						20			
lihanautoja ja sonneja (12-24 kk)	20						20			
siitossonnit (>2 v)	2		2							
lehm. iäviäkoita 6-12 kk	25		10	15						
lehm. iäviäkoita < 6 kk										
sonn. iäviäkoita 6-12 kk	25									
sonn. iäviäkoita < 6 kk							25			
SIKALA										
lihasikoja (teuraspaino < 90 kg)										
emakoita porsaineen (< 11 vko) ^{a1)}										
emakoita porsaineen satelliittisikalassa (< 5 vko) ^{a2)}										
joutilalta emakoita ydinsikalassa										
vierojittuja porsaita (5-11 vko, jos tilalla ei ole emakoita)										
karjuja (täysikasvuisia)										
SIIPIKARIA										
broilereita										
munituskanoja, broilerilemo										
kanahuorikoita										
kalkkunoi										
anikkoja ja hanhia										
sorsia										
MUU ELÄINSUOJA										
lampaat (uuhi karitsoineen, pukka)										
vuohet (kuttu kileineen, pukka)										
karitsat ja kilit 3-9 kk (kasvatuksessa 2 erää vuodessa)										
karitsat ja kilit 6-9 kk (kasvatuksessa 2 erää vuodessa)										
hevonen >150 cm										
poni 120-150 (140) cm										
pienponi <120 cm										

ERISTYS JA ILMANVAIHTO RAKENNUKSITTAIN		
- lämmöneristys kyllä/ei	kyllä	kyllä
- ilmanvaihto koneellinen/luonnollinen	kyllä	kyllä
- poistohormien lukumäärä ja korkeus	1ylä 2ala poistoa	2 ylä poistoa
- poistohormien sijainti (ilmansuunta, jos seinällä)		
LIETEKUILUJEN TOIMINTA	valuma	raappa ja valuma
Jos lietekuiluja esitetään hyväksyttäväksi lannan varastointilavuuteen, lietekuilujen kokonaistilavuus ja hyötytilavuus laskentaperusteinen		



a1, a2) Tavanomaisessa emakko- tai yhdistelmäsiikalassa merkitään kohtaan "Emakoita porsaineen" porsitusosaston ja tiineytysosaston emakot sekä joutilaat emakot. Tiedot täytetään joko kohtaan a1 tai a2 sen mukaan, minkä ikäisenä porsaas viedään pois tilalta.

Ilmoituksessa tulee antaa porsastuotantotoiminnan osalta myös seuraavat tiedot:

- porsituspaikkojen, joutilapaikkojen, tiineytyspaikkojen ja vieroitettujen porsaiden (5–11 viikkoa) määrä sekä lannankäsittelymenetelmä

- emakoiden ryhmäkeko

- montako porsitusta porsituspaikkaa kohden/vuosi.

Erillisen välikasvattamotoinnin (ei emakoilta) osalta ilmoitetaan vieroitettujen porsaiden (5–11 viikkoa) määrä, kasvatuserien määrä vuodessa ja lannankäsittelymenetelmä.

Liete- ja virtsasäiliön tiedot

Vanha etäinsuoja Uusi

Sateletti

	Liete- tai virtsasäiliö 1	Liete- tai virtsasäiliö 2		
Onko säiliö uusi vai olemassa oleva	olemassa oleva	olemassa oleva	Olemassa oleva	
Sijaitseeko säiliö etäinsuojan yhteydessä vai muualla?	Yhteydessä	Yhteydessä	Ei	
Säiliön kokonaistilavuus (m ³)	200	1500	500	
Säiliön sisäalkaisija (m)	9	25	-	
Säiliön hyötykorkeus (m)	2,6	2,6	2,6	
Säiliön materiaali	betoni	betoni	betoni	
Onko katetta, jos niin millainen (esim. luonnollinen kuoret-tuma, turve, styrox, EPS-rae, betoni, pelti, pressu)?	betoni katto	ei	ei	
Kuormausalueen materiaali ja pinta-ala (m ²)	murske	murske	murske	
Täyttötapa (lietekuiluista/ pumppu- tai pudotuskaivoista lietesäiliön yläosaan/alaosaan)	Alta valuma	Alta valuma	Siirto	
Etälantalan kiinteistönummus			Satekuidu teline	

	Kuivalantala 1	Kuivalantala 2	Kuivalantala 3	Kuivalantala 4
Onko lanta uusi vai olemassa oleva?	Olemassa oleva			
Sijaitsee ko lantala tilakeskuksessa vai muualla?	Tilakeskuksessa			
Lantalan kokonaistilavuus (m ³)	120 m ³			
Lantalan pohjan ja reunojen materiaali	betoni			
Lantalan pohjan pinta-ala (m ²)	60 m ²			
Lantalan reunojen lukumäärä (kpl)	3			
Lantalan reunojen korkeus (m)	2			
Ajoluiskan korkeus (cm)				
Onko katetta, jos niin millainen (esim. turve, pressu, kiinteä katto)?	ei			
Kuormausalueen materiaali ja pinta-ala (m ²)	betoni/muurske			
Johdetaanko kattamattoman lantalan sadevedet lietesäiliöön tms. vai imeytetäänkö kuivikkeisiin?	ei			
Etälantalan kiinteistötunnus	ei ole			

Esitetään, jos kestokuivikepohjia esitetään huomioltavaksi lannan varastointitilavuutena

	Kuivikepohja 1	Kuivikepohja 2	Kuivikepohja 3	Kuivikepohja 4
Eläinpaikkamäärä ja kuivikepohjan sijainti ja kuivitusjärjestelmä (rakennus/osasto)	8-12, pihatun sisällä, olki/hake			
Kuivitetun alueen pinta-ala (m ²)	82 m ²			
Kuivikkeen paksuus (cm)	10 - 40			
Kuivikepohjan vesitiivistä materiaalia olevien reunojen korkeus (cm)	65			
Reunojen materiaali	betoni			
Lattian materiaali	betoni			
Kuivikemateriaali	olki/hake			
Tyhjennyskertojen lukumäärä (krt/vuosi)	12			
Poistetun kuivikelannan varastointipaikka	Kuira laudala			

Lannan muu käsittely

Selostus esim. käsittelystä biokaasulaitoksessa, lannan kompostoinnista, separoinnista tai ilmastuksesta	<i>Ei käsittelyä</i>
--	----------------------

Kompostointialusta pinta-ala (m ²)	
Reunan korkeus (cm)	
Kompostointialustan pinta-ala (m ²)	

Kompostointialusta on tiivispohjainen	Kyllä/ei	materiaali

	Säilörehun valmistuspaikka				
	Torni	Läakasiilo	Auma	Pyöröpaalaus	Muu, mikä?
Tuoreena (t/a)				8	
Esikurvattuna (t/a)				640	
Puristeneen johtamispaikka (umpikaivo/virtsa-tai lietesiilo/muualle, minne?)				1	
Säiliön tilavuus (m³)				1	
Selostus talteenotetun puristusnesteen käytöstä				1	
Auman pohjan materiaalit				1	


Kemikaalien varastointi

Kemikaali	Käyttömäärät (litraa/tonnia vuodessa)	Varastossa enintään (litraa/tonnia)	Varastointipaikka ja -tapa (säilytysastia, säilytyspaikka esim. pohjamateriaali, onko allastettu/viemärcity tila)
Muut öljytuotteet (esim. traktorin öljyt)		400 litraa	Konehalli betoni poljalla
Rehunsäilöntäaineet		Ei käytössä	
Lannoitteet		28 tonnia	
Kasvinsuojelaineet		-	
Eläinten lääkkeet		2 litraa	
Eläinsuojissa käytettävät pesuaineet		-	
Desinfektointiaineet		-	
Muuta, mitä?		-	

Tiedot polttoainesäiliöistä


	Polttoainesäiliö 1	Polttoainesäiliö 2	Polttoainesäiliö 3	Polttoainesäiliö 4
Säiliön tilavuus (m ³)	20 3			
Säiliön alustan materiaali ja mahdollisen valuma-altaan tilavuus (m ³)	Sora, ei allasta			

		Kyllä	Ei	Kyllä	Ei	Kyllä	Ei	Kyllä	Ei
Polttoaineen käyttötarkoitus	tankkaus	☒							
	eläinsuojan lämmitys		☒						
	viljan kuivaus		☒						
	muu, mikä?		☒						
Säiliön tyyppi		Kyllä	Ei	Kyllä	Ei	Kyllä	Ei	Kyllä	Ei
Maanpäällinen säiliö		☒							
2-vaippasäiliö			☒						
Varusteet									
Katos			☒						
Lukitus			☒						
Ylitäytönestin		☒							
Lapon estolaite		☒							
Vuodonilmaisin			☒						

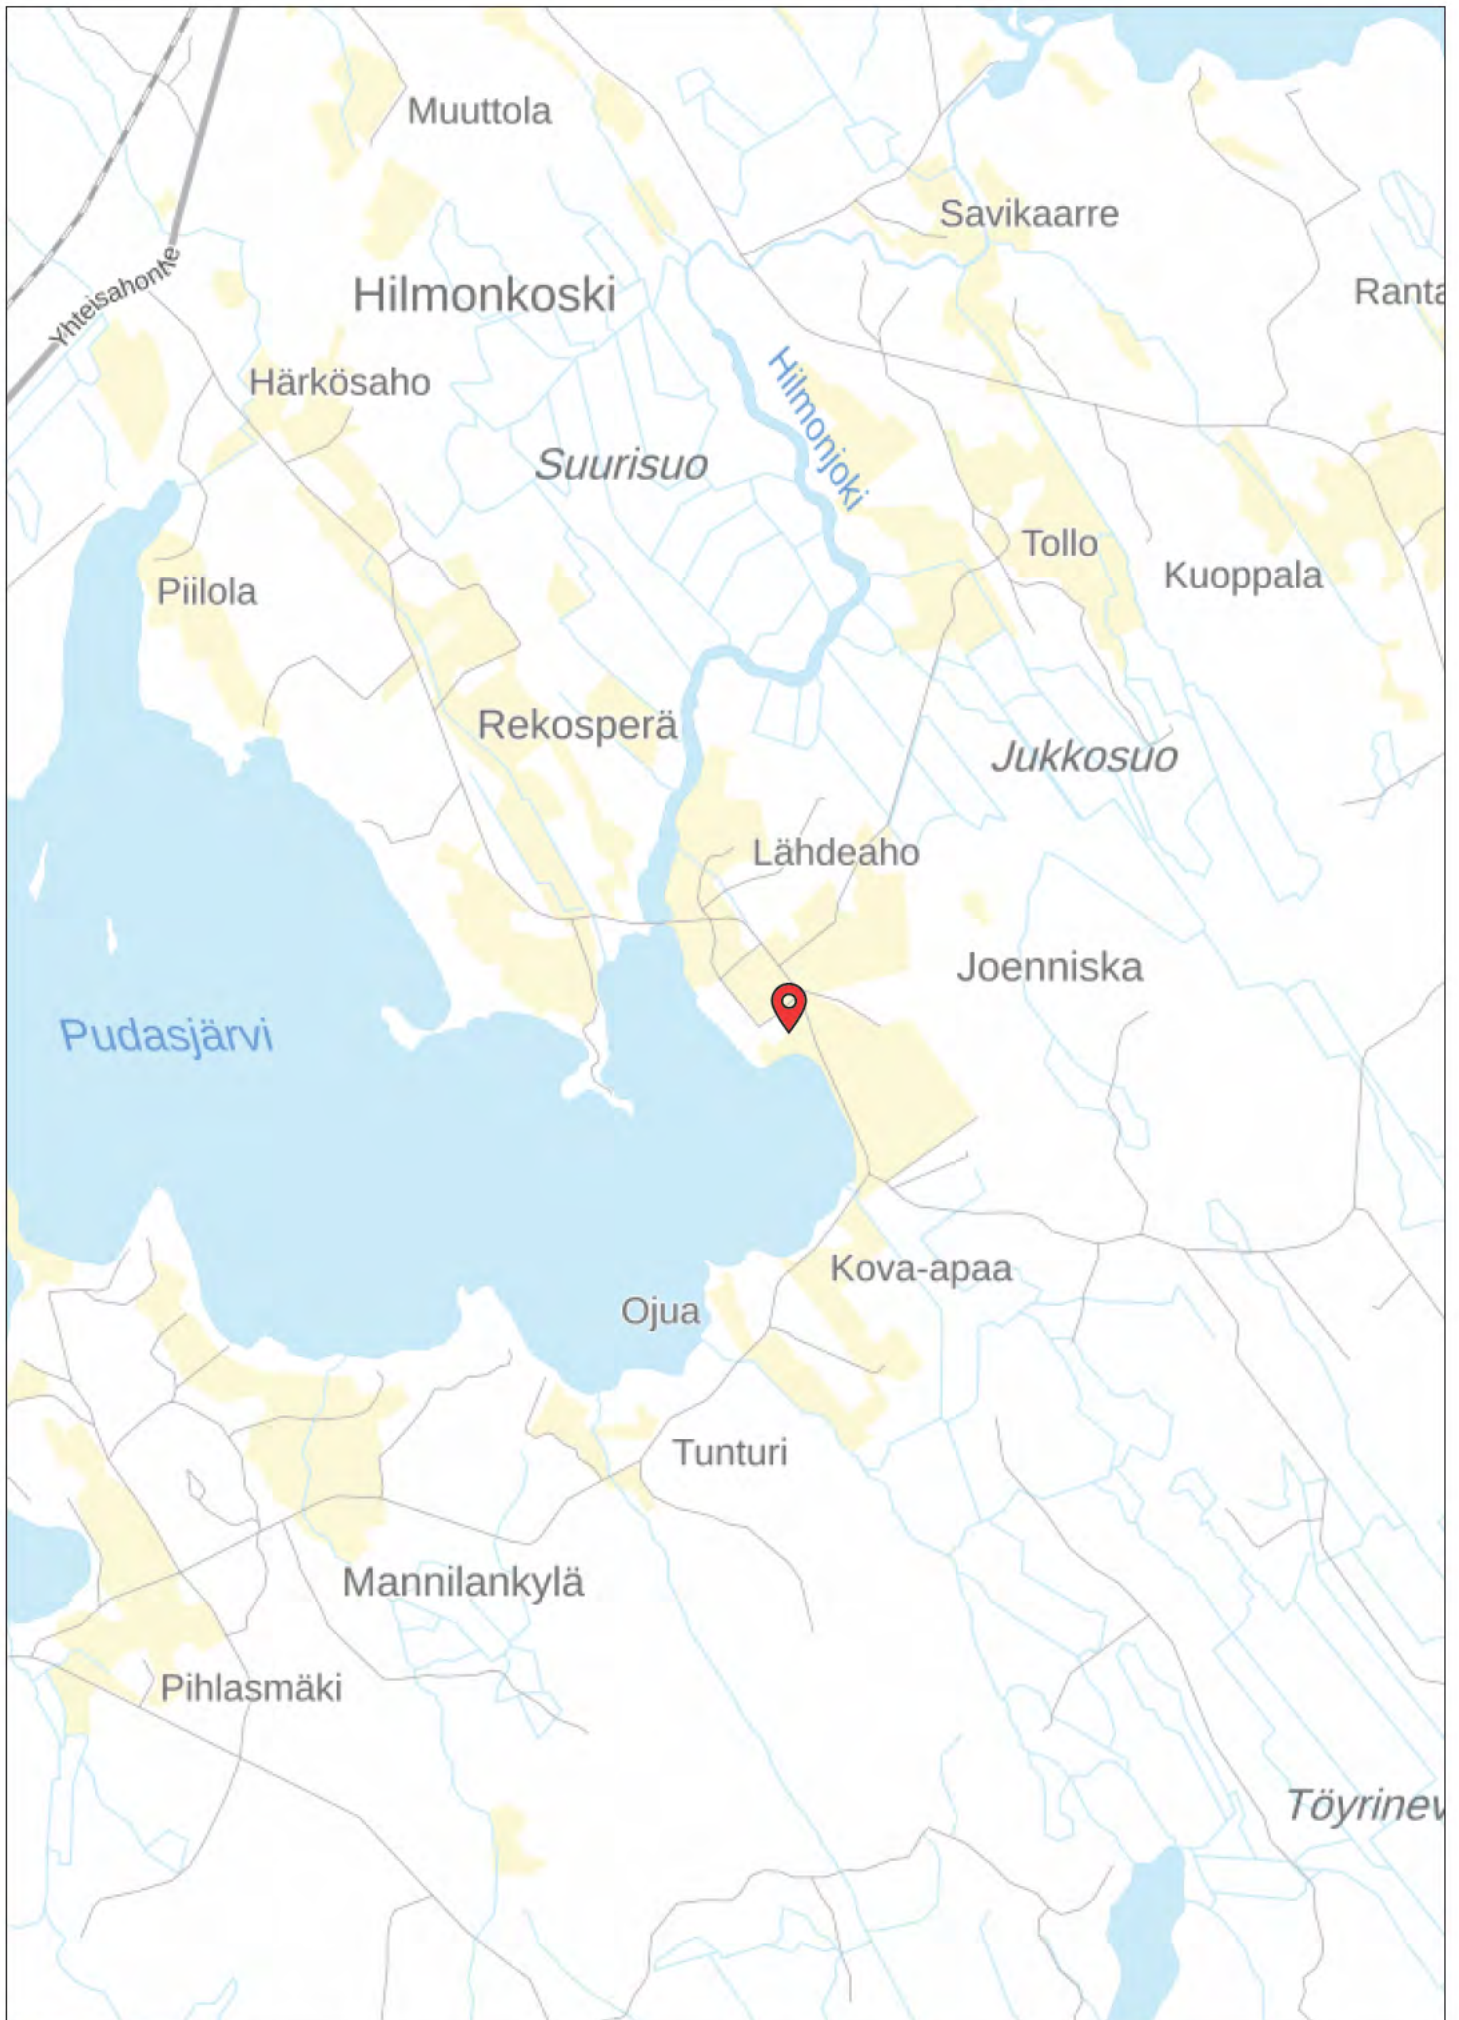


1000 m

Lantala

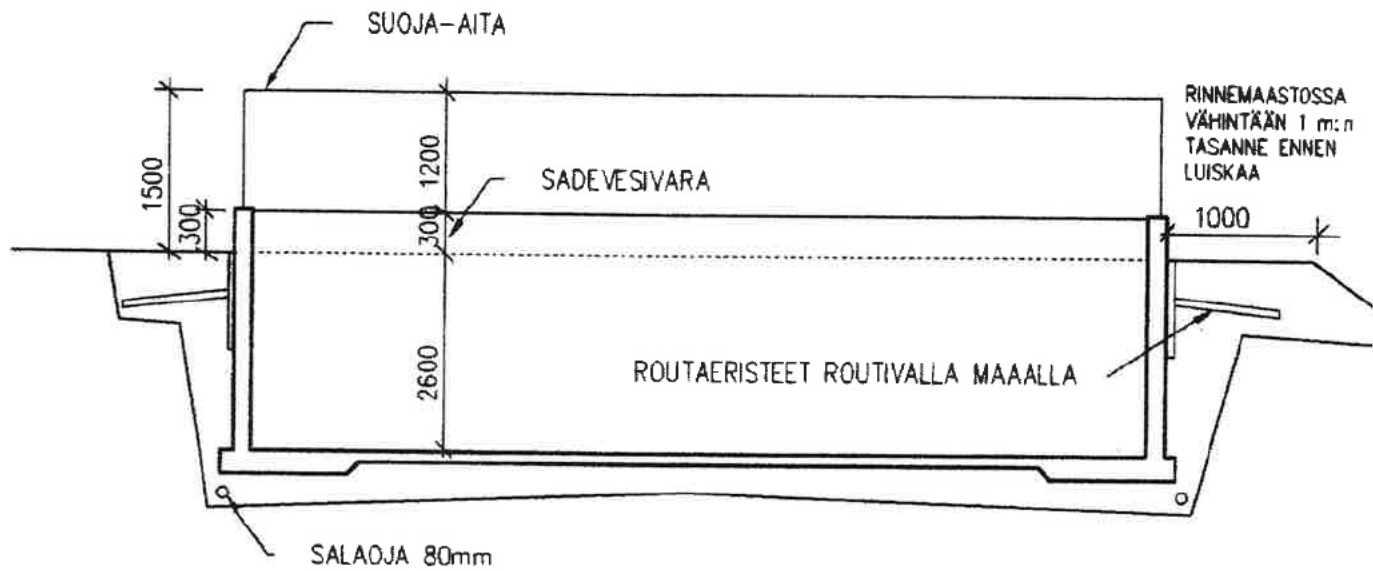


LEIKKAUS B-B

SARANADET. 1:10

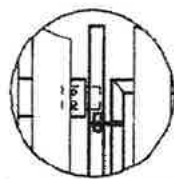


NAULAUSJUKSUT 32x100
PAINEKYLLÄSTETTY

LAUDAT 22x100 K150

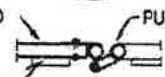

PUTKET 34MM, t=2.6MM

LUKKO 1:10

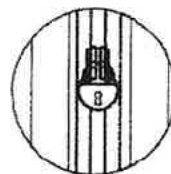

Polttonesteiden varastointi suunnitelma

Polttonesteiden varastointi tullaan laittamaan kuntoon kuluva kalenterivuoden aikana. Ilmeisintä on että säiliölle rakennetaan oma katos.

Kannonkoskella 7.3.2025



VK1

- KATTORISTIKON YLÄPAARRE k 900
- ALUSKATE
- RUOTEET 32*75 k 400
- MUOTOPELTI

YP1

- RAAKALAUTA + KALKKIMAALI
- RAKENNUSMUOVI
- KATTORISTIKON ALAPAARRE k 900
- PUUKUITUVILLA 250 mm

AP1

- TERÄSBETONILAATTA 100 mm
- PARSIEN KOHDALLA ERISTE 75 mm
- TIIVISTETTY KARKEA SORA

US1


- TERÄSBETONIELEMENTTI (80+140+70)

US2 (PÄÄTYKOLMIOT JA LADON SEINÄ)

- RUNKO 50*125
- NAULAUSLAUDAT 38*100
- PONTATTU ULKOVERHOUSLAUTA 22mm

US3 (NAVETAN PÄÄTYSEINÄ)

- FILMIPINTAVANERI 12mm
- RAKENNUSMUOVI
- RUNKO 50x125 k 600 + MIN.VILLA 125mm
- SEINÄN JÄYKISTYS REIKÄVANTEIN ("HENKSELIT")
- TUULENSUOJAVILLA 50mm
- PYSTYRIMAT 22mm
- NAULAUSLAUDAT 25x100 k 800
- PONTATTU ULKOVERHOUSLAUTA 22mm

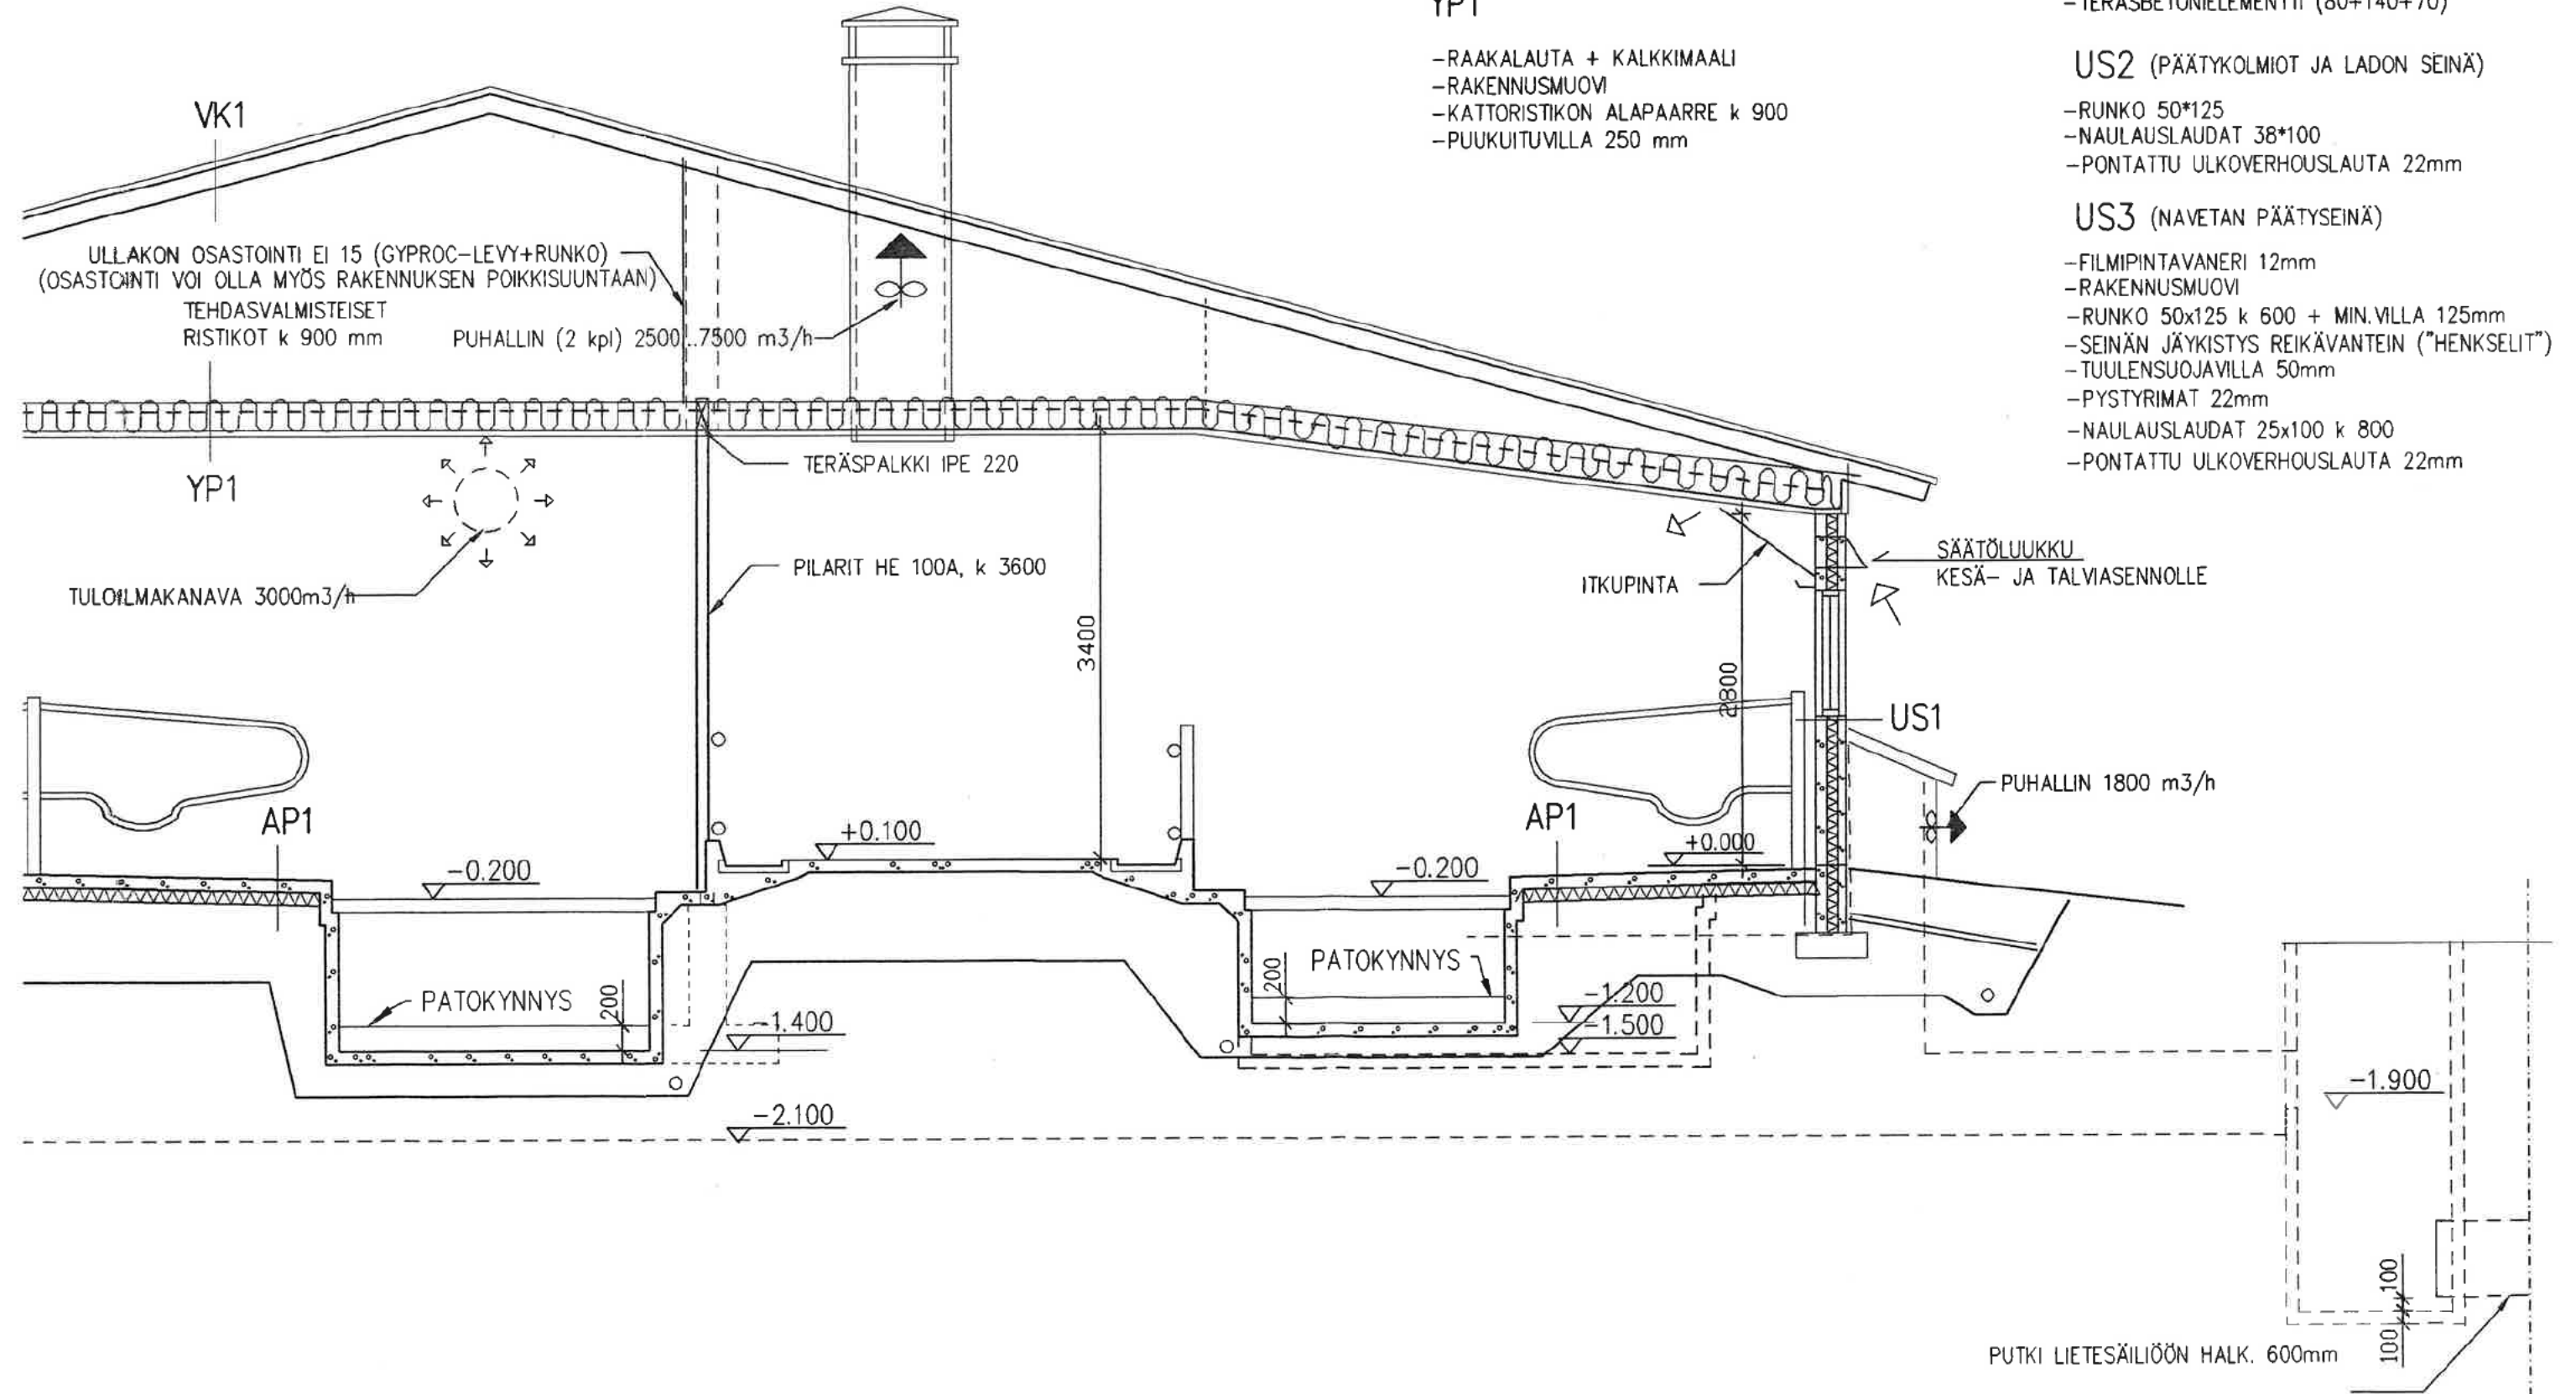


VK1


- KATTORISTIKO
- ALUSKATE
- RUOTEET 32*
- MUOTOPELTI

YP1


- RAAKALAUTA
- RAKENNUSML
- KATTORISTIKO
- PUUKUITUVILLI

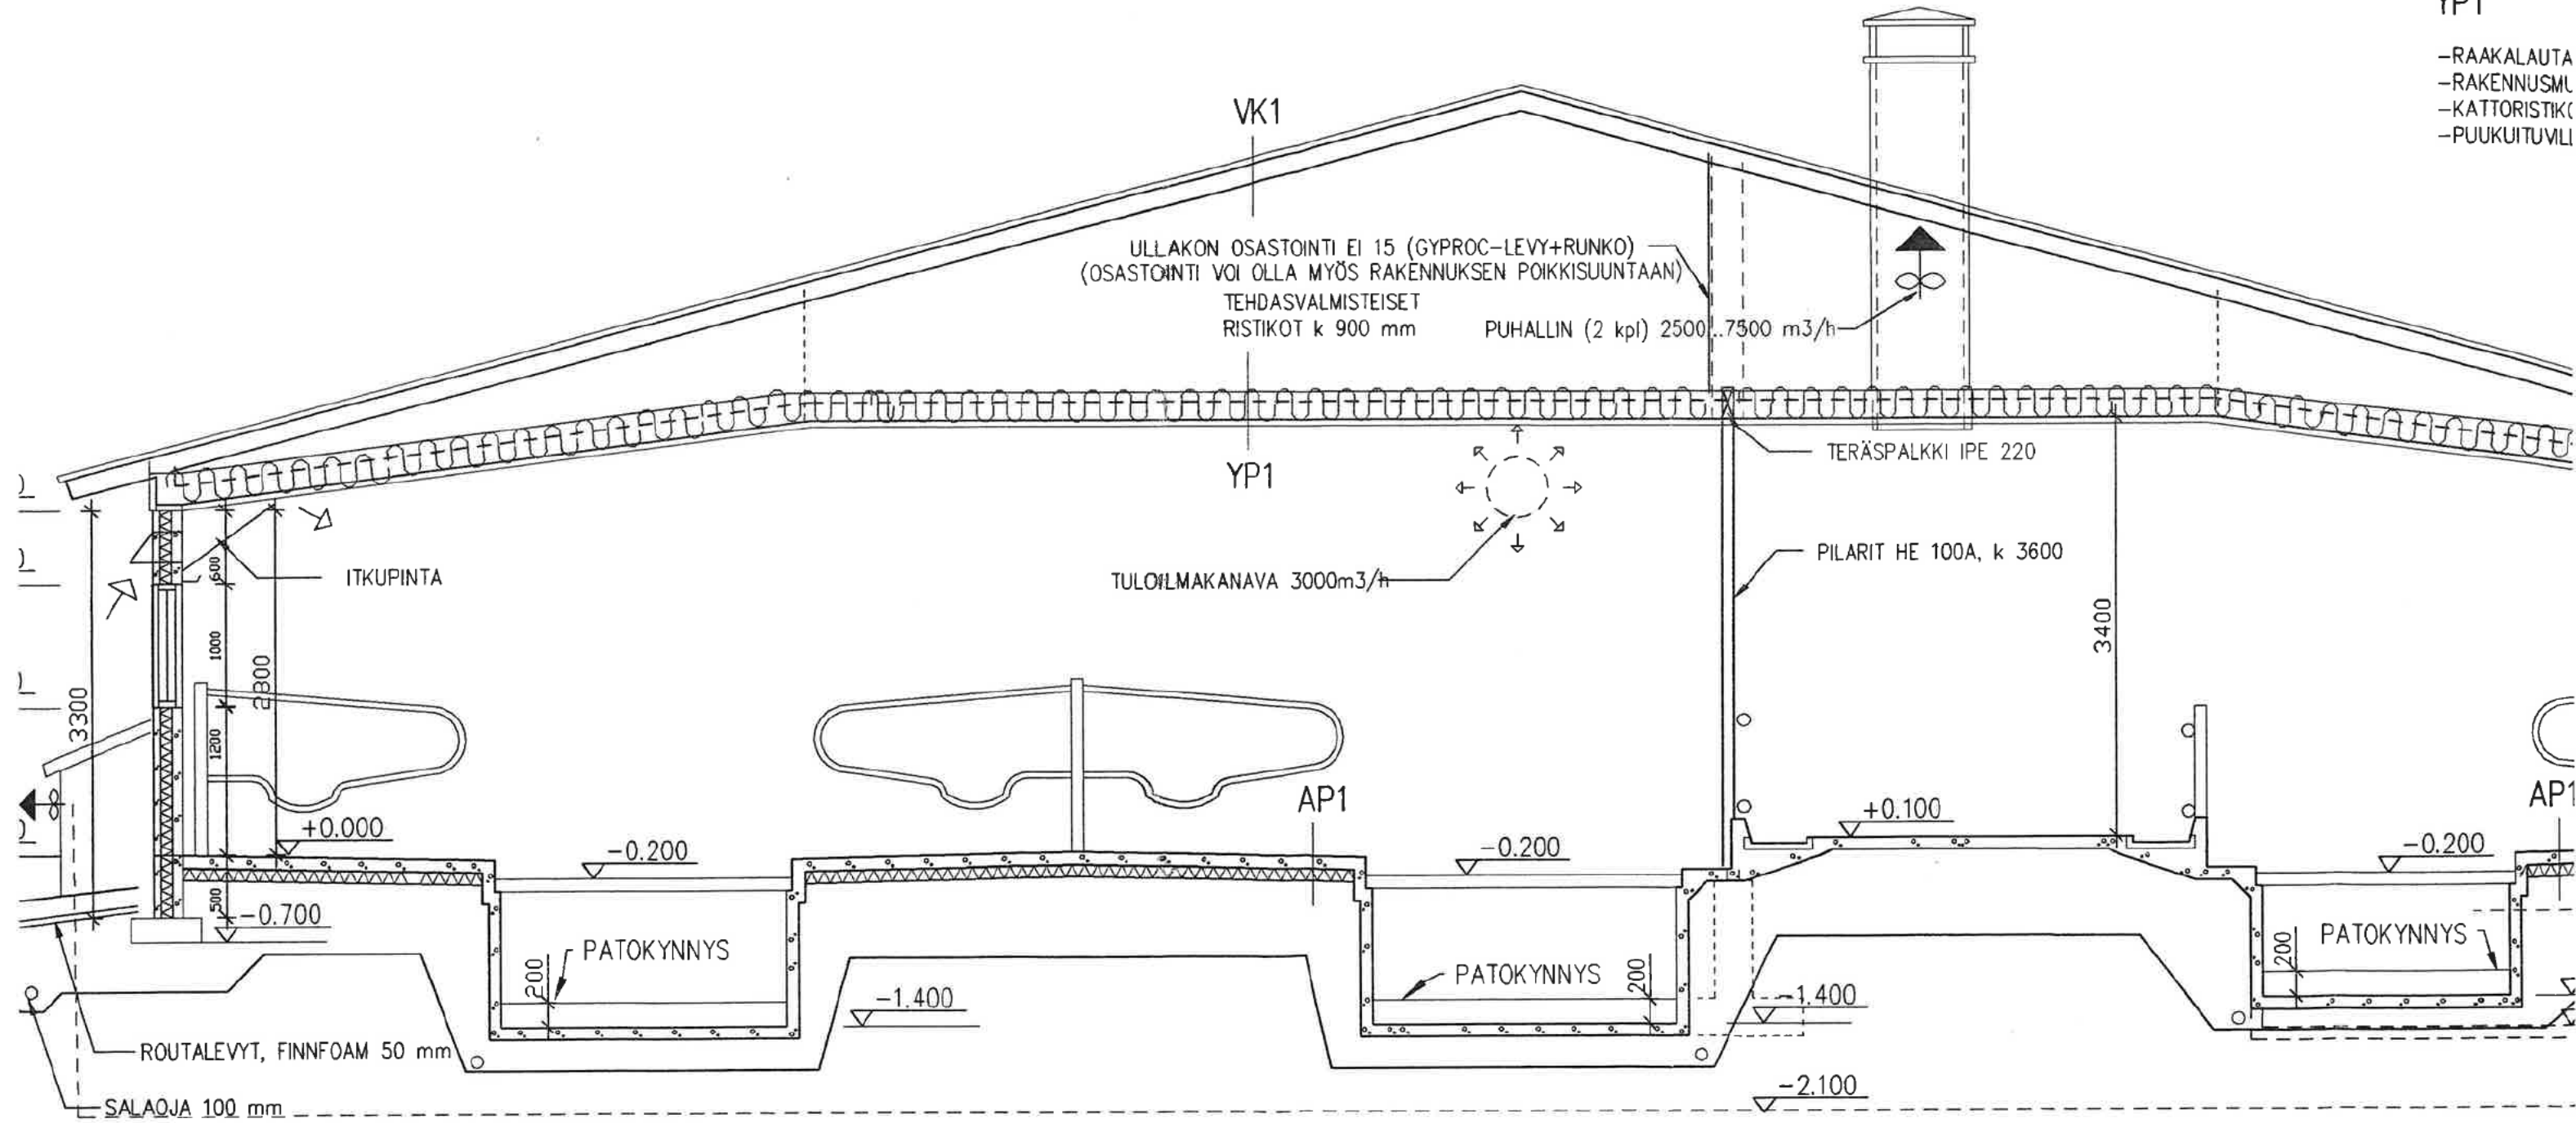

LEIKK. A - A 1:50

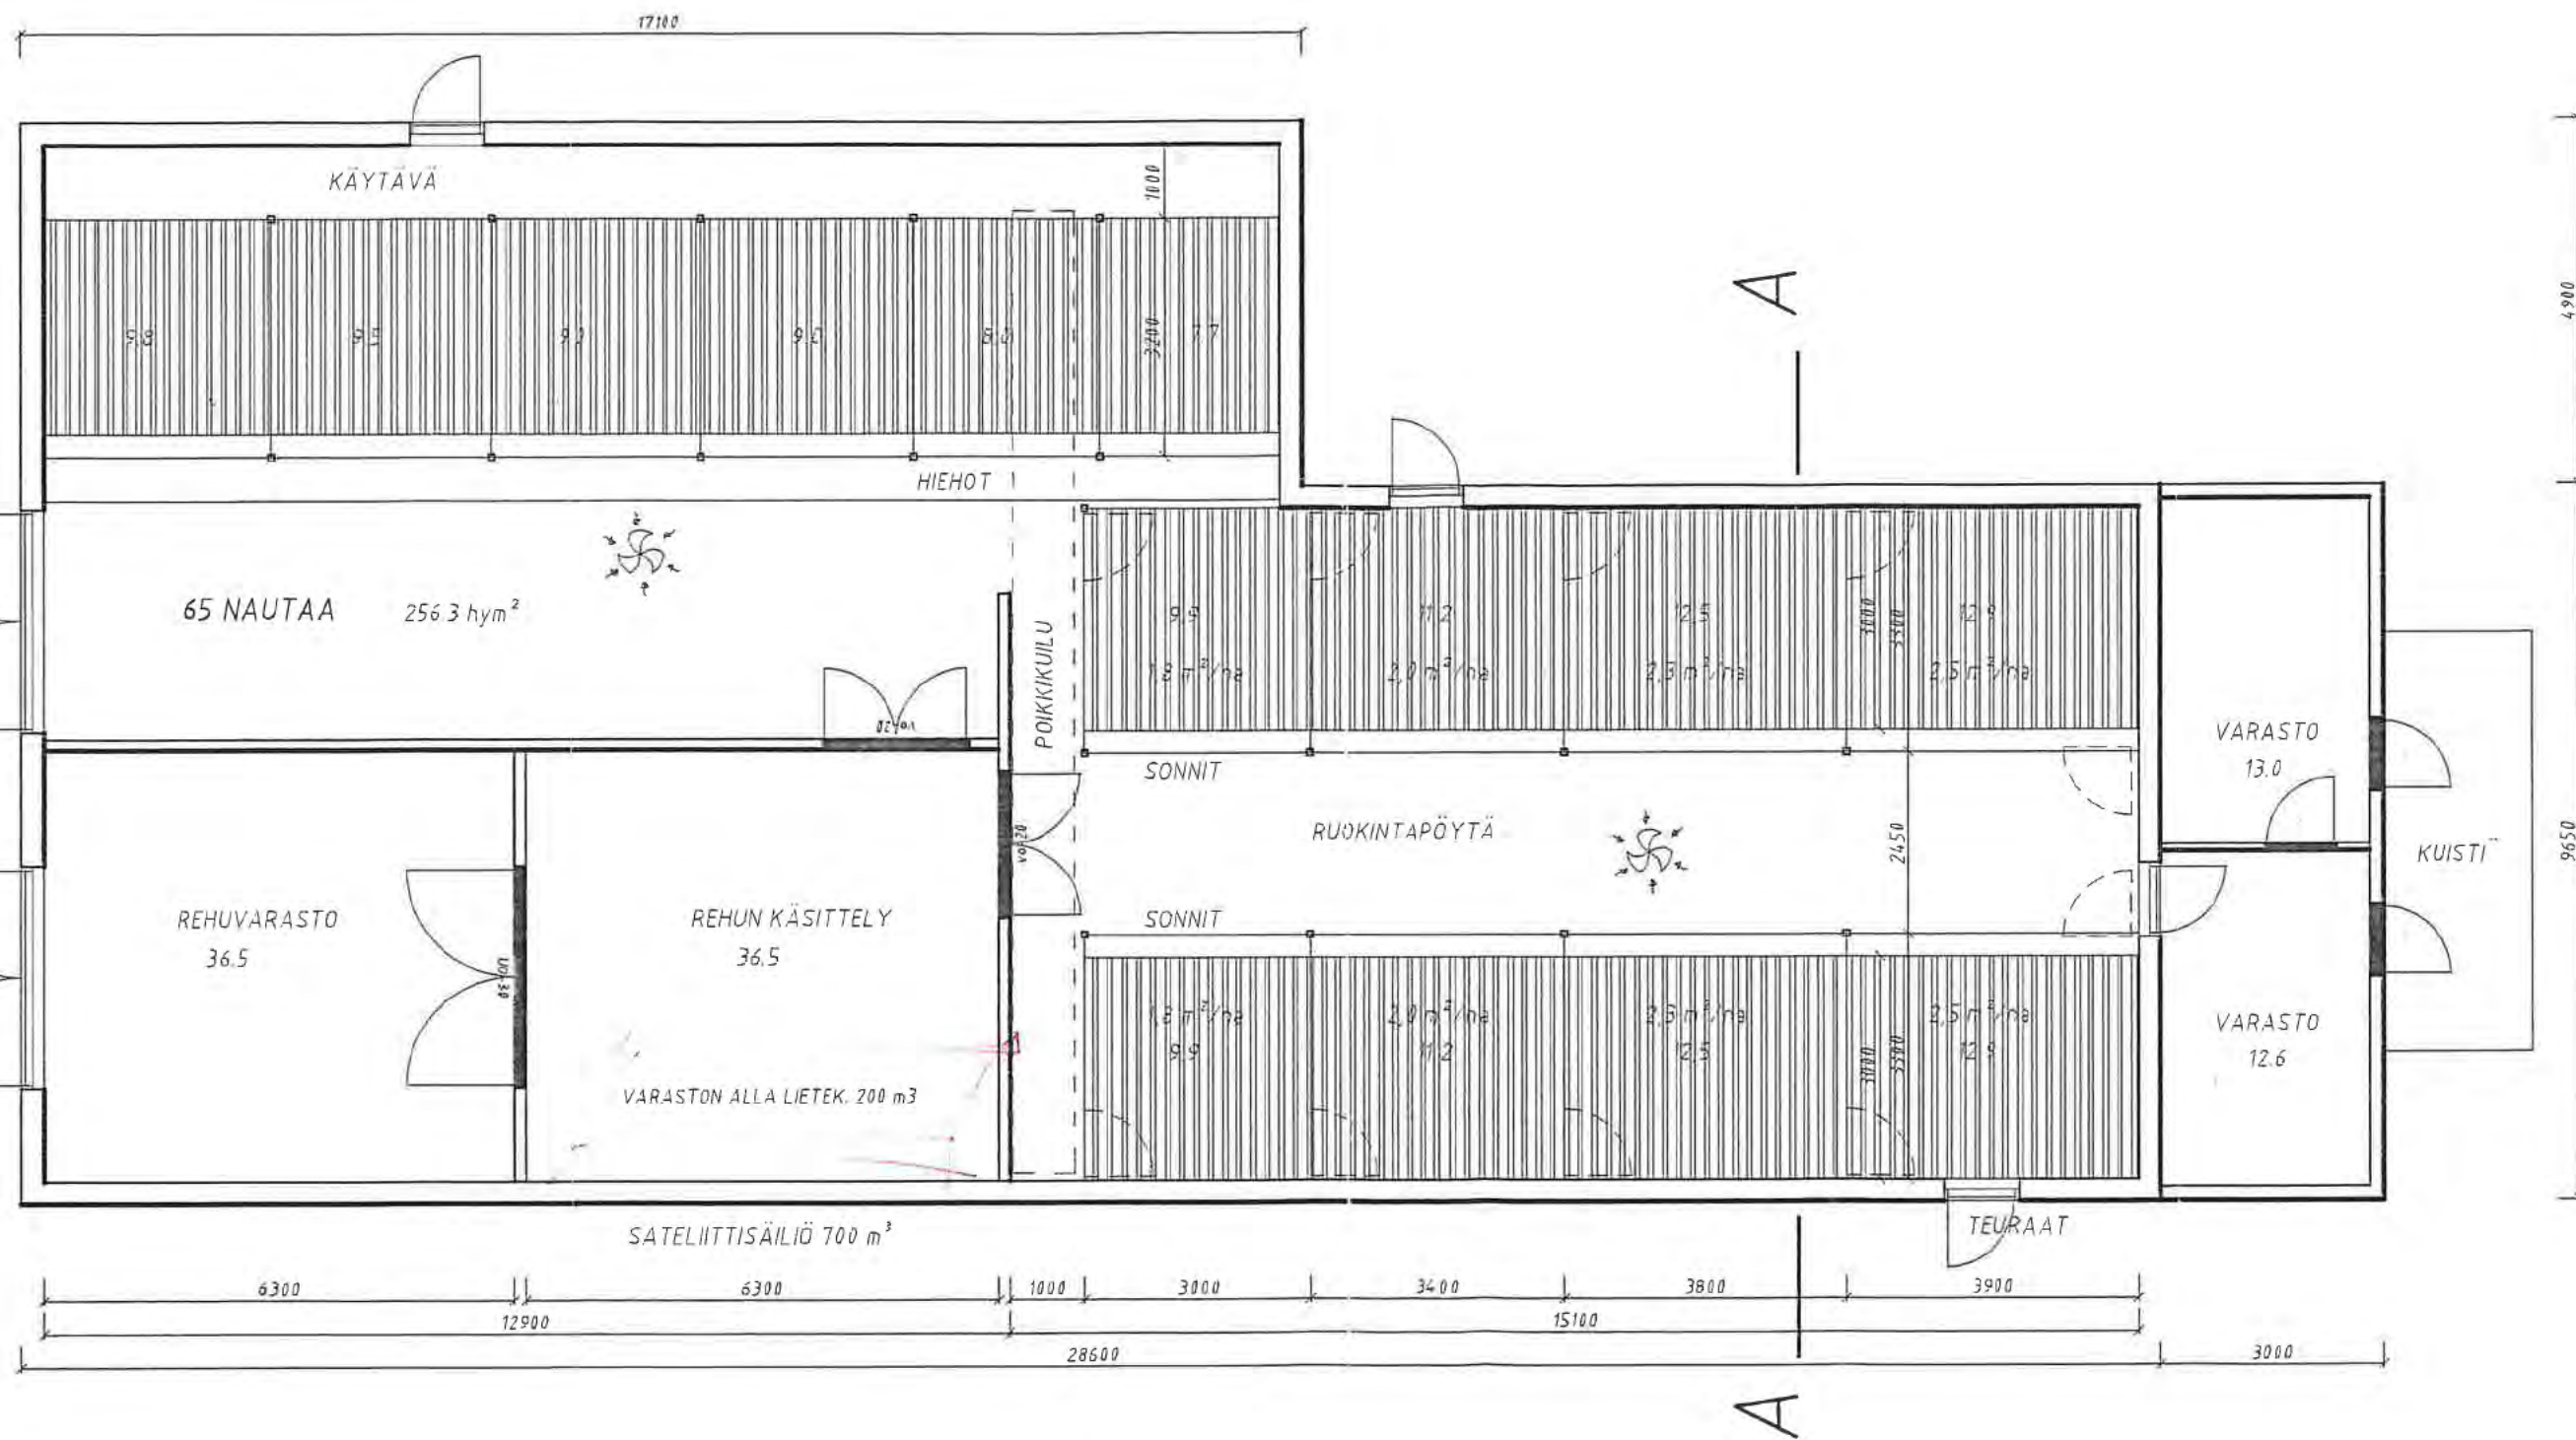


LEIKKAUS A-A

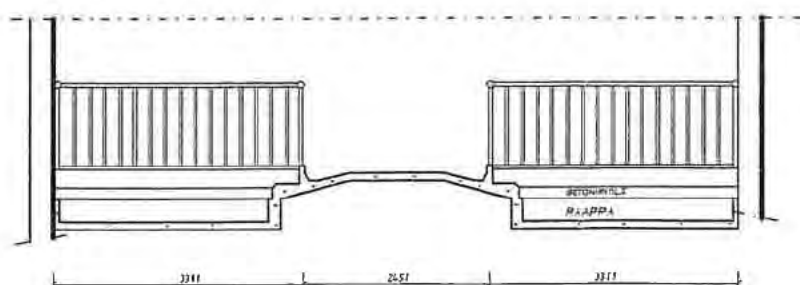


LIITOSDETALJIT

PYSTYSAUMA 1:10

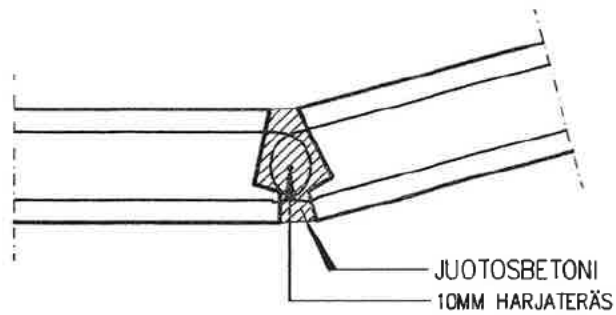


SEINÄN JA LATTIAN LIITOS 1:20

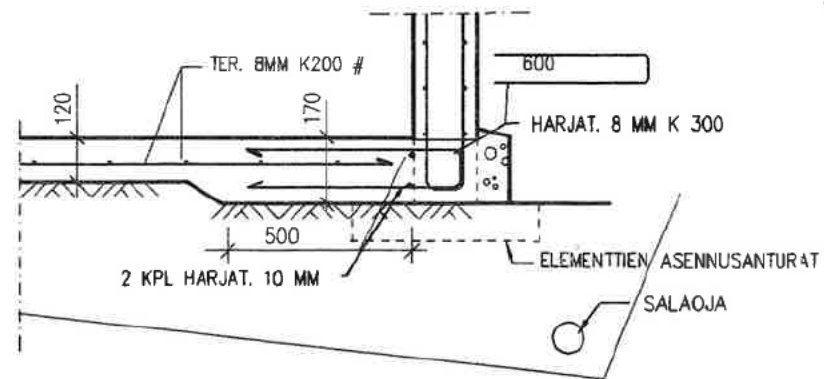


HUOM! OMAVALMISTEINEN ELEMENTTI KS. ERIKOISPIIRUSTUS


LIETESÄILIÖN AITA 1:20

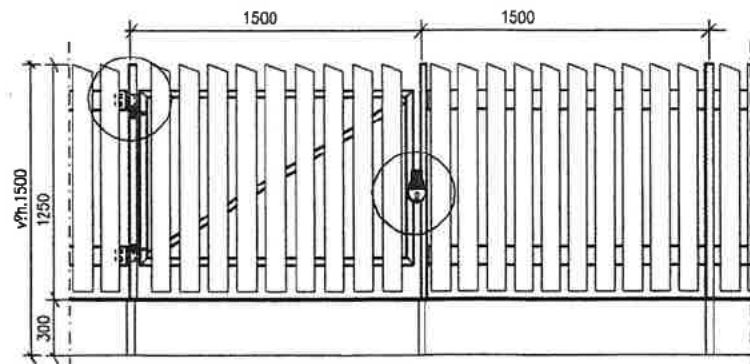



AITATOLPPAN KIINNITYS 1:10

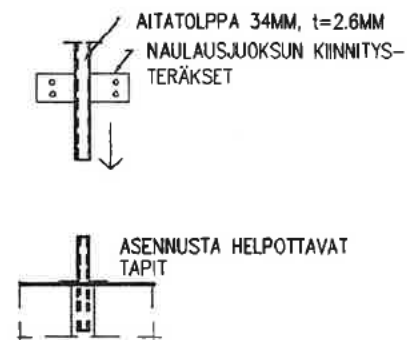

SARANADET. 1:10

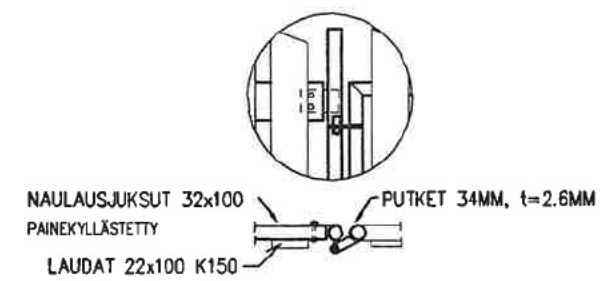

LUKKO 1:10

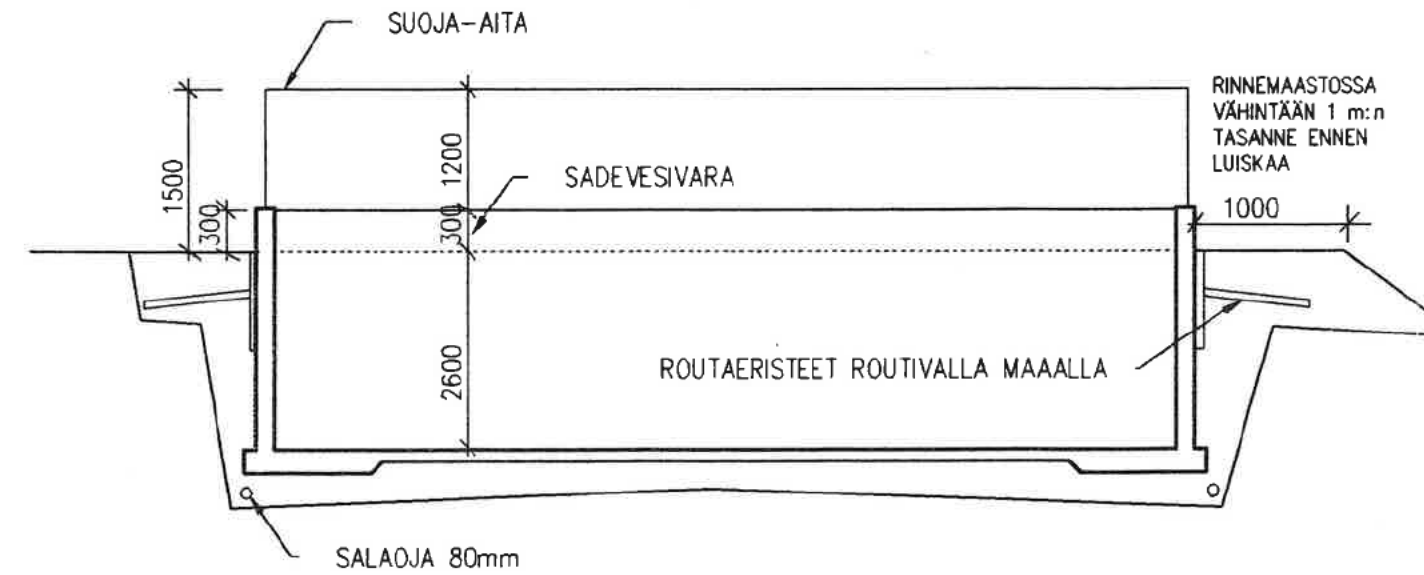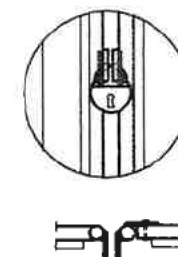

LEIKKAUS B-B