
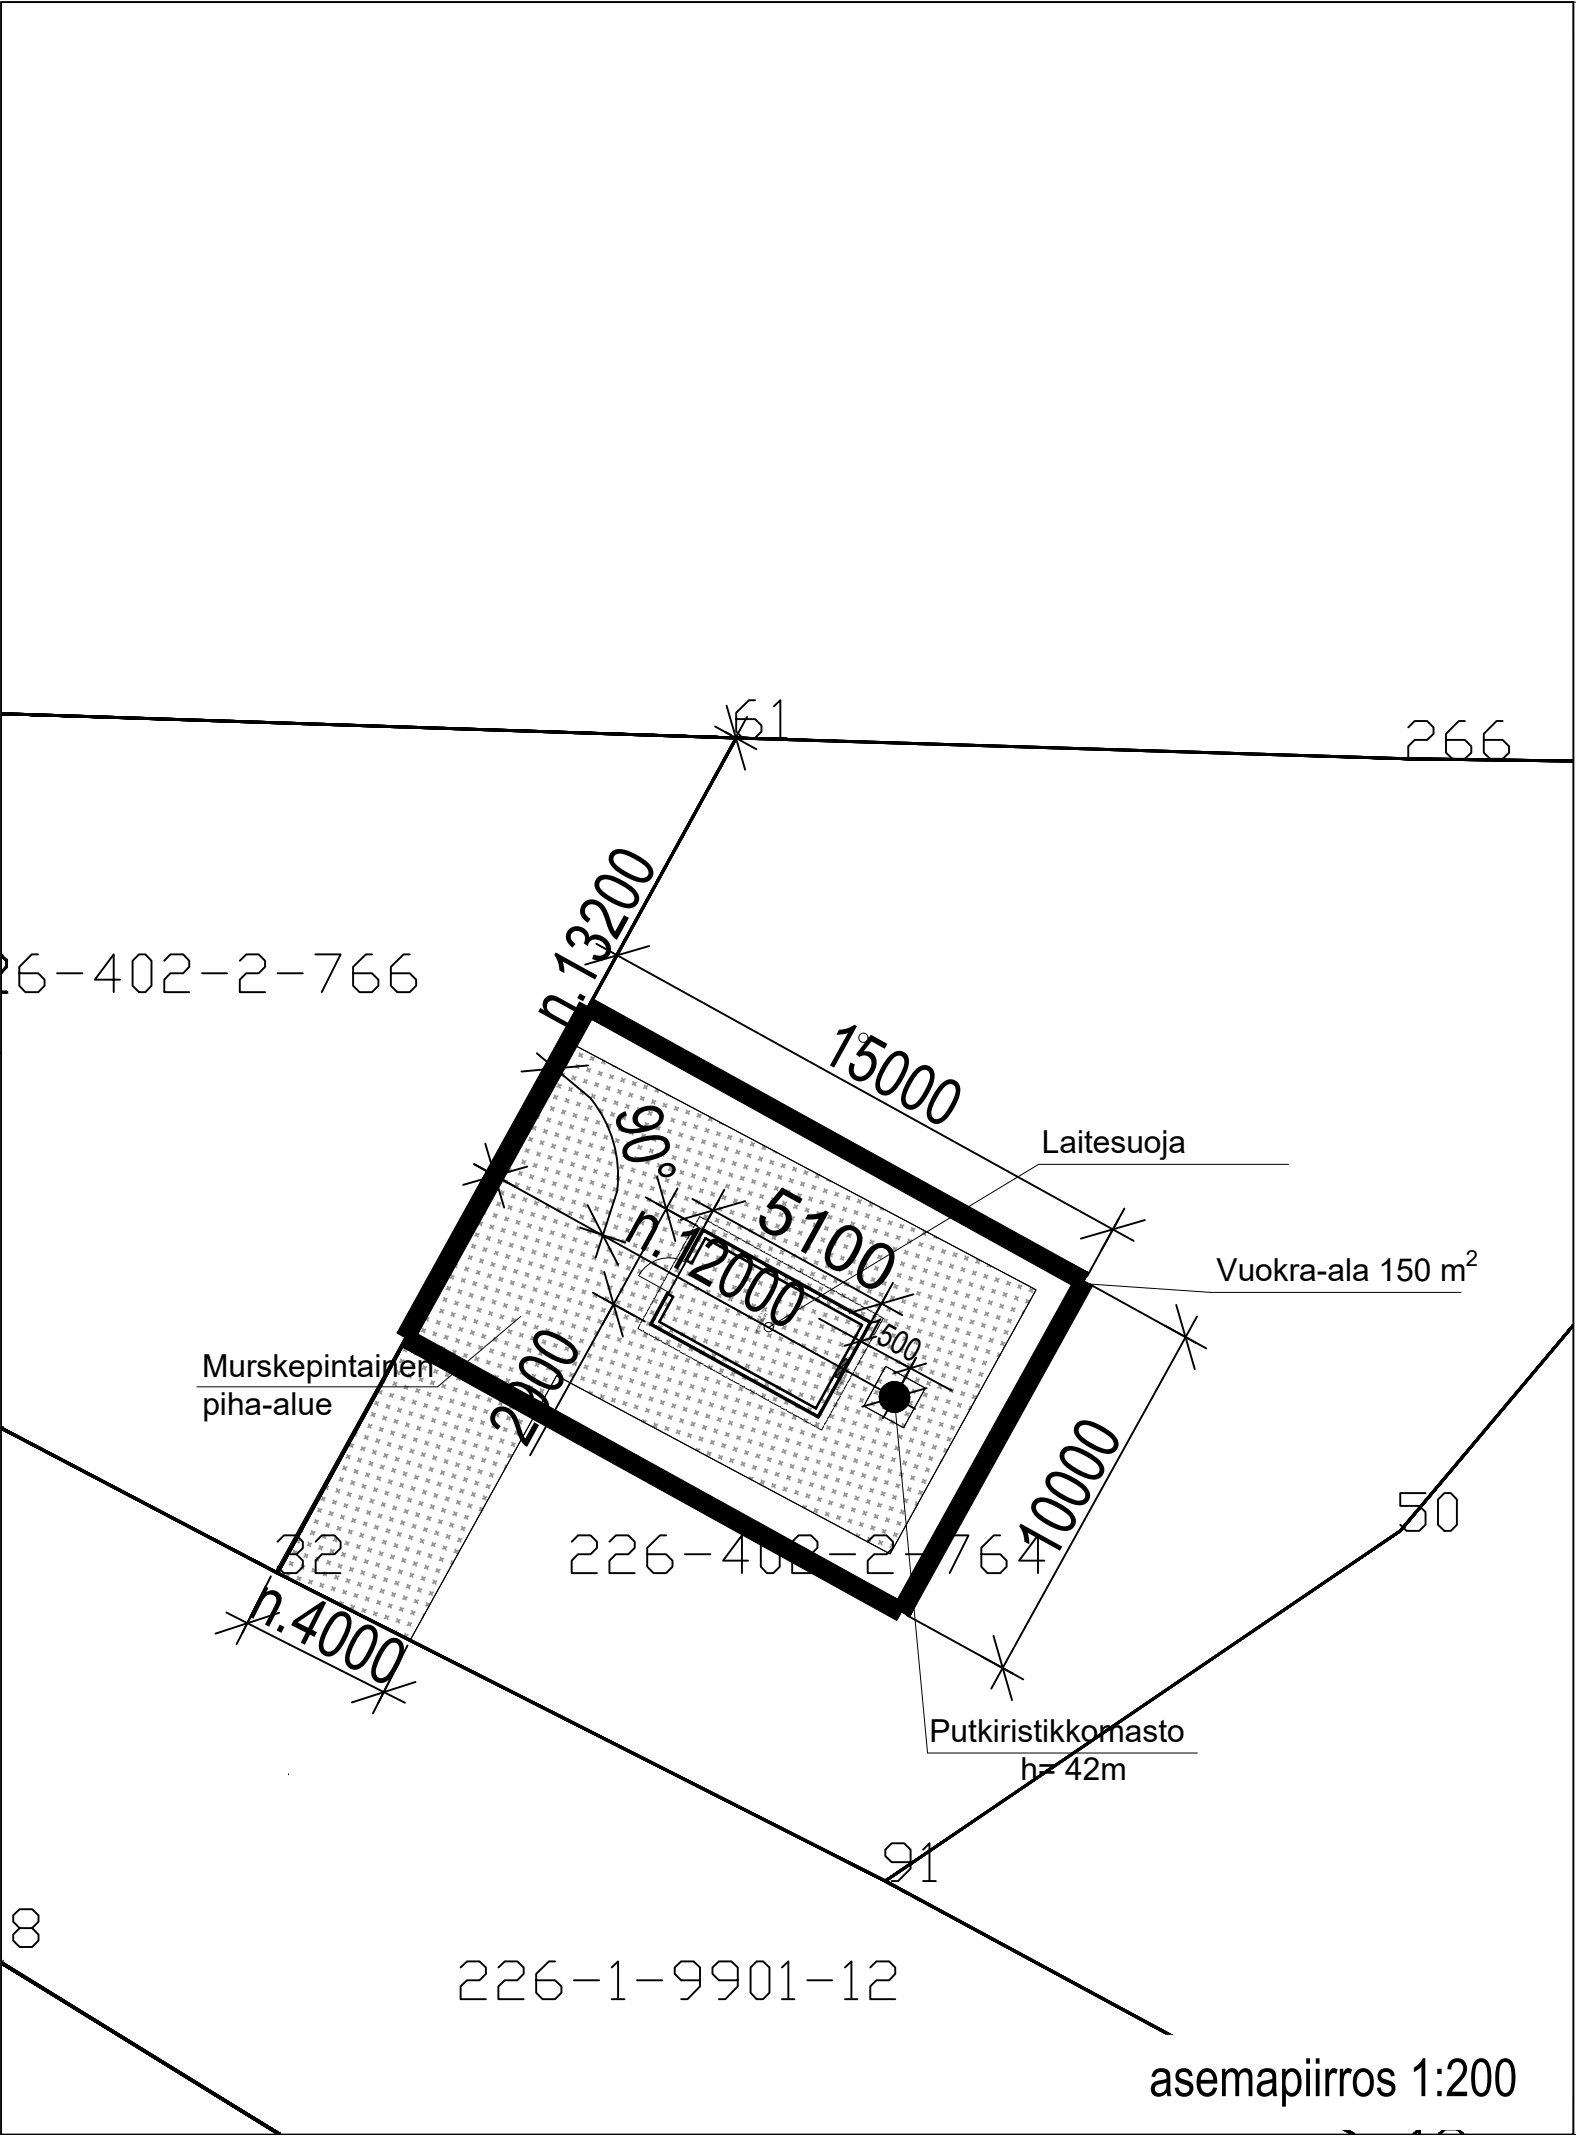


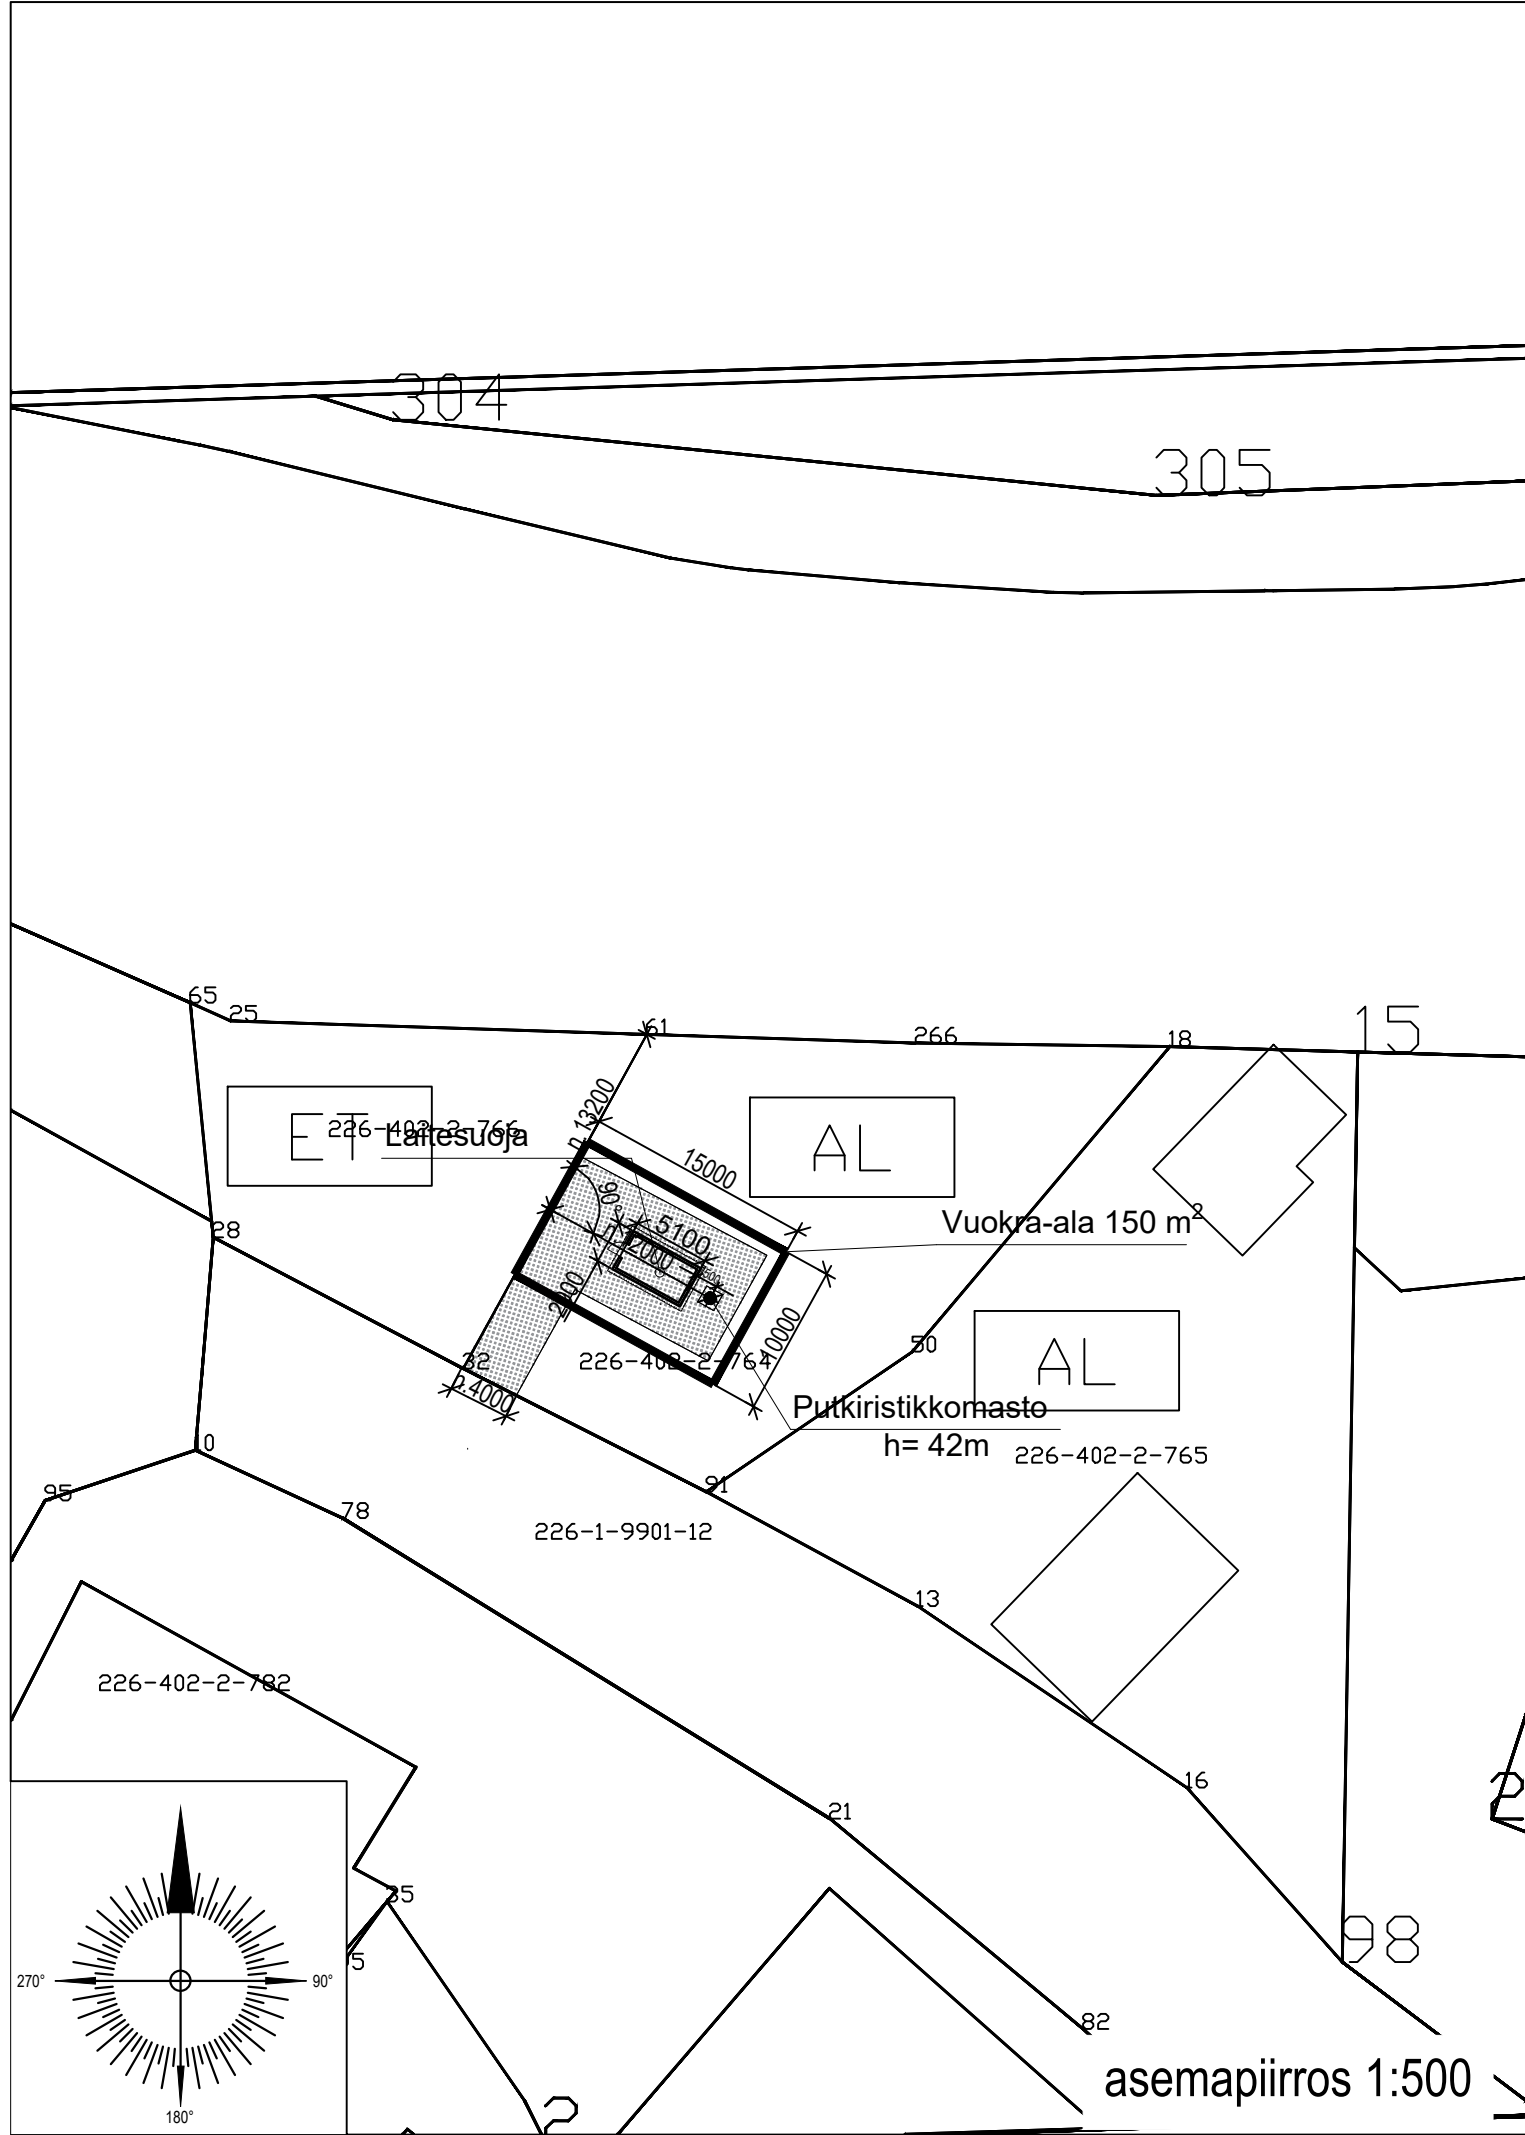

Asemakaavan tunnus AL = Asuin-, liike- ja toimistorakennusten korttelialue.

Vapaastiseisova putkiristikkomasto h = 42m
z = +148,5m (maanpinnan korkeus merenpinnasta, korkeusjärjestelmä N2000)
Maston keskipisteen koordinaatit

	p	i
ETRS- GK25	6 975 042	25 490 001
ETRS-TM35FIN	6 974 143	388 301
WGS84	62° 52' 48.572"	24° 48' 12.542"

K.osa/Kylä Karstula		Kortti/Tila 226-402-2-764	Tontti/Rn:o Rantala/764	Viranomaisen merkintöjä varten		
Rakennustoimenpide ERILLISLAITE				Piirustuslaji PÄÄPIIRUSTUS	No 1(3)	Korkeus- ja koord. järjestelmä N2000 / ETRS-GK25
Rakennuskohteen nimi ja osoite Matkaviestintukiasema karstula_towers Koulutie 1 43500 Karstula				Piirustuksen sisältö ASEMAPIIRROS		Mittakaavat 1:500 1:200 297 x 840
TELIA TOWERS FINLAND Oy PL 106, 00051 TELIA				Suunnitteluala ARK	Työn n:o	Piir. n:o 01 Muutos
Pääsuunnittelija Rejlers Finland Oy, RI Tommi nurmi				Kohteen suunnittelutunnus Telia Towers Finland Oy / karstula_tower P-00037/FI63870		
Suunnittelija Rejlers Finland Oy, Jukka Rautiainen				Pvm 15.12.2025		