

Riippuen eri mastotoimittajien mallista:
Ristikko-osien muoto (kolmio tai neliö) ja sivun
pituus vaihtelee noin 500 mm - 700 mm välillä.
Putkiosien halkaisija vaihtelee noin 500 mm -
800 mm välillä.
Mastotoimittajan rakennesuunnittelija mitoittaa
ja suunnittelee maston rakenteen tarkemmin
rakennepiirustuksessaan.


Mastoon asennetaan kiipeilytikas, jonka
alapää varustetaan kiipeilyneistoilla.
Nämä maalataan samaan sävyyn
putkiosan kanssa.

Väri, maston ristikko-osa:
- sinkitty (väri "vaalea harmaa,
sinkitty")


Väri, maston putki-osat:
- Grafiitin harmaa RAL 7024

Väri, Laitesuoja:
- Seinät tumman harmaa RR 23

Tulostetut värisävyt voivat
tulostusteknisistä syistä
poiketa hieman oikeasta
sävyistä.

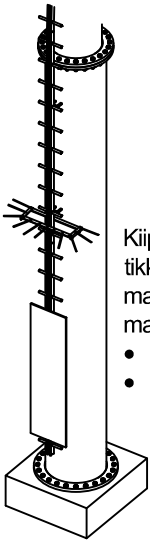

Kiipeilyesteet
tikkaaseen (2 kpl)
mastotoimittajan
malliston mukaan:
• piikkieste
• ja levy

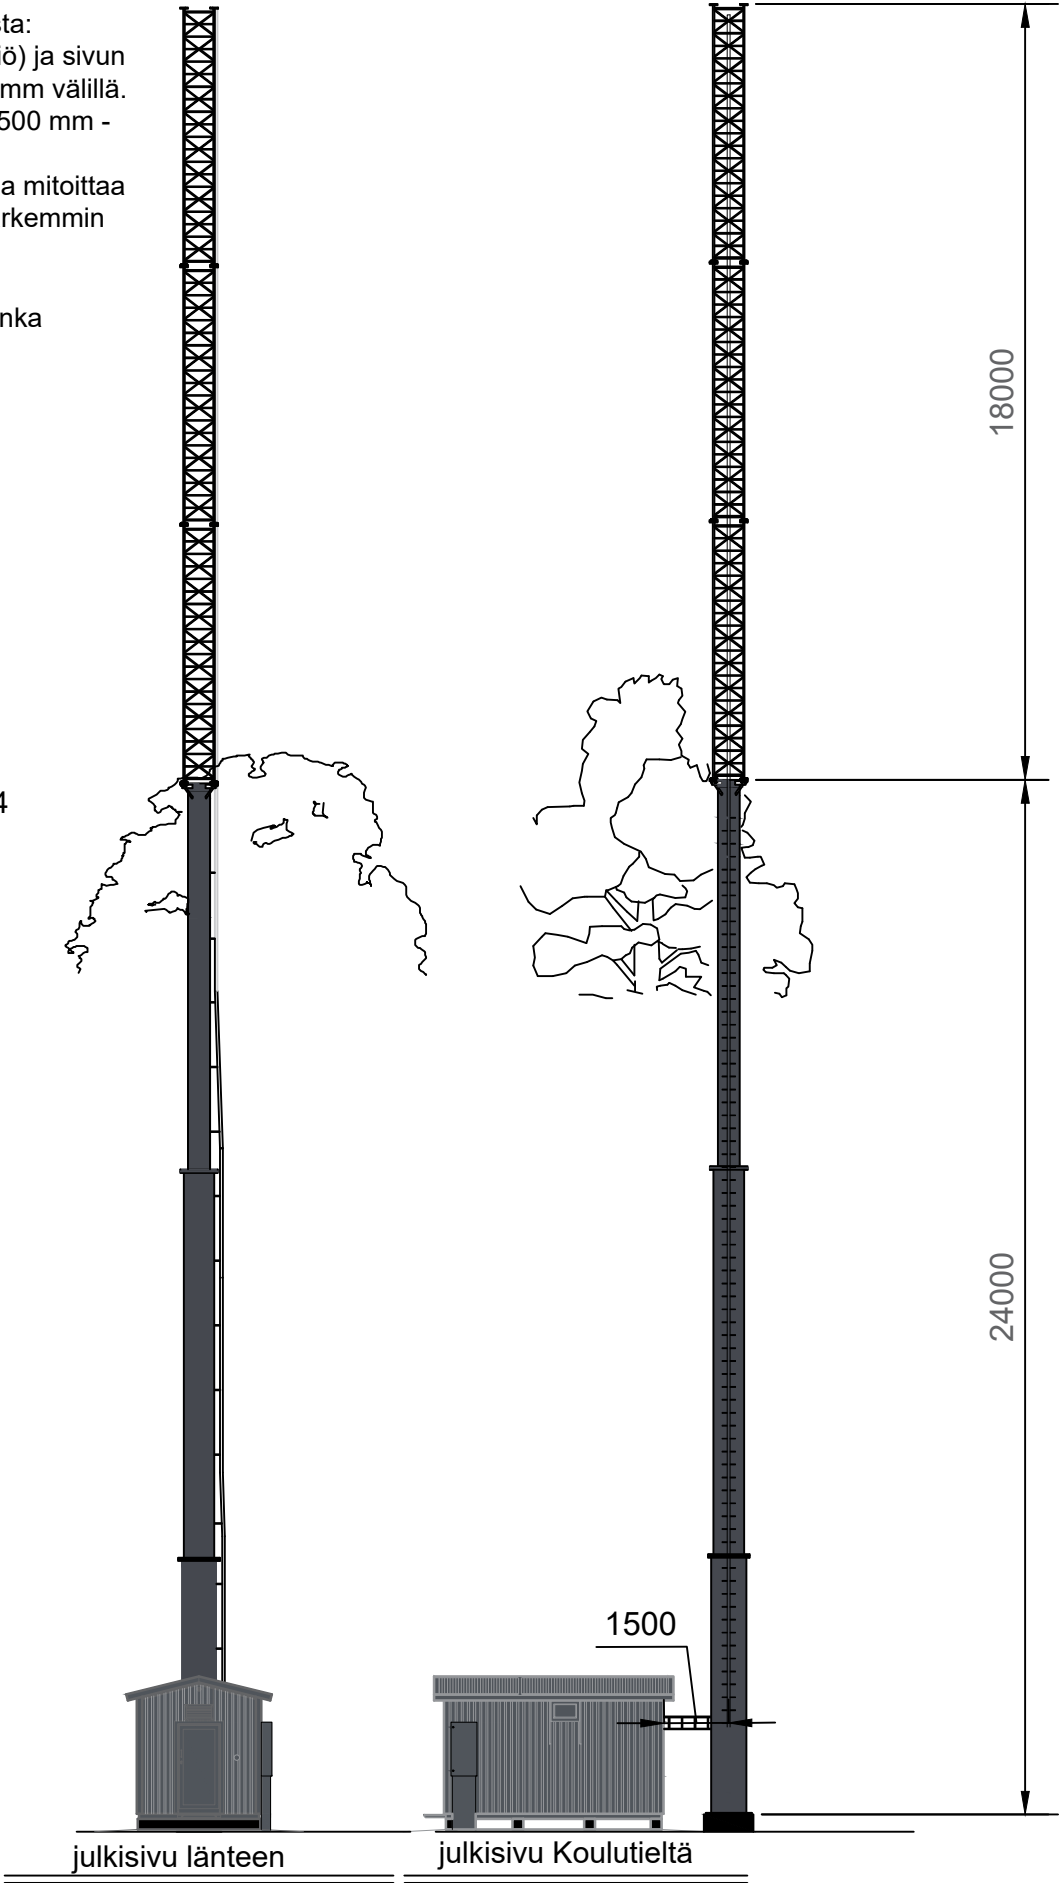

K.osa/Kylä Peltola	Kortt./Tila 226-402-2-764	Tontti/Rn:o Rantala 764	Viranomaisen merkintöjä varten
Rakennustoimenpide ERILLISLAITE		Piirustuslaji PÄÄPIIRUSTUS	No 2(3)
Rakennuskohteen nimi ja osoite Matkaviestintukiasema karstula_towers Koulutie 1 43500 Karstula		Korkeus- ja koord. järjestelmä N2000 / ETRS-GK25	
		Piirustuksen sisältö ASEMAPIIRROS	Mittakaavat 1:175 297 x 420
Suunnitteluala ARK		Työn n:o	Piir. n:o 02
Pääsuunnittelija Rejlers Finland Oy, RI Tommi nurmi		Kohteen suunnittelutunnus Telia Towers Finland Oy / karstula_tower P-000337	
Suunnittelija Rejlers Finland Oy, Jukka Rautiainen		Pvm 15.8.2026	