
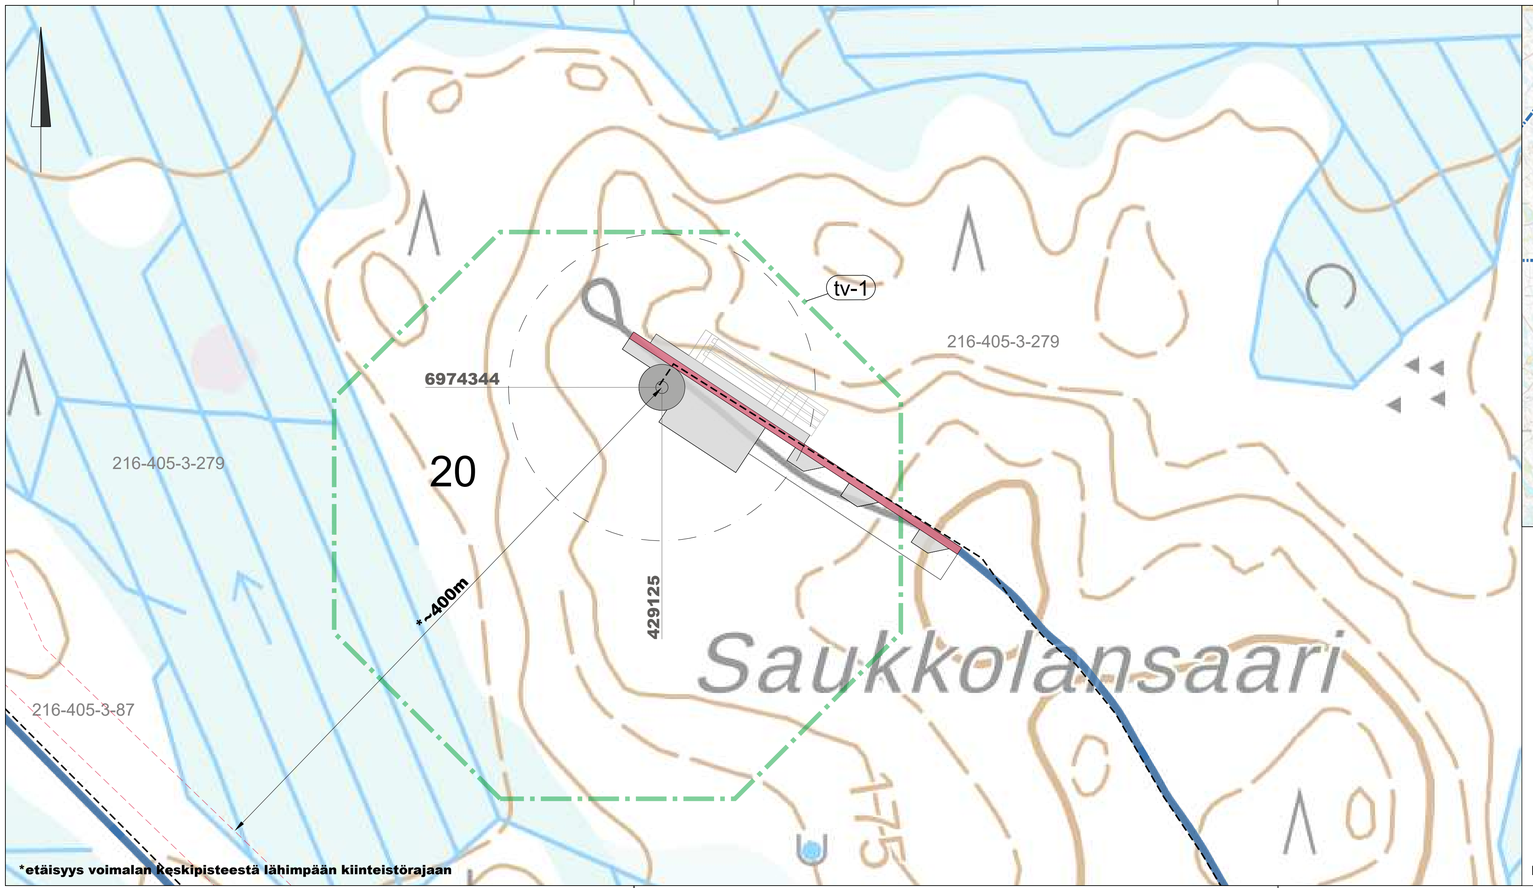


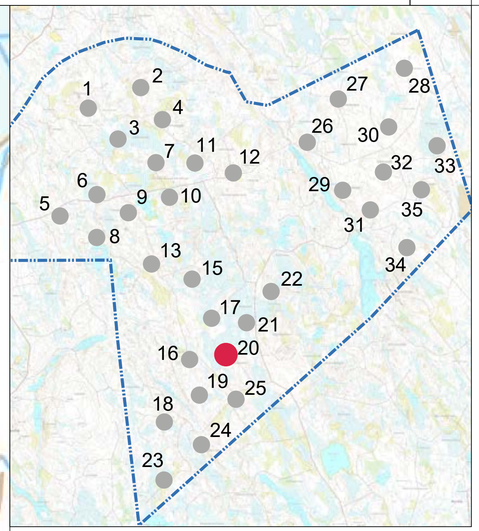

Maastotiedot © Maanmittauslaitos 2026

MERKINTÖJEN SELITYKSET

OHJEELLINEN UUSI TIEYHTEYS

NYKYINEN / KUNNOSTETTAVA TIEYHTEYS

OHJEELLINEN VOIMALAN NOSTO- JA ASENNUSALUE

Ø200m

ROOTTORIN PYÖRIMISALUE

OHJEELLINEN UUSI MAAKAAPELI

Maakaapelit tulee sijoittaa mahdollisuuksien mukaan ensisijaisesti huoltoteiden yhteyteen.

OSAYLEISKAAVAMERKINNÄT

tv-1

TUULIVOIMALOIDEN ALUE

OSAYLEISKAAVA-ALUEEN RAJA

K.osa/Kylä	Kortteli/Tila	Tontti/Reknro 216-405-3-279	Viranomaisten merkintöjä
Rakennustoimenpide			Koordinaattijärjestelmä: ETRS-TM35fin; Kork. järj.: N2000
Rakennuskohteen nimi ja osoite			Piirustuksen sisältö: Asemapiirustus Voimala 20; Mittakaava: 1:2000
Kannonkosken Vuorijärven Tuulivoima Oy Vuorijärvien tuulivoimapuisto Kannonkoski			
RAMBOLL Ramboll Finland Oy Kauppatori 1-3F 60100 Seinäjoki			Suunn.ala; Työnro 1510097665; Piirustuskoko 297X840; Piirustusnro 20; Muutos
Suunn.(nimi, tutkinto, allekirjoitus) Marko Olli		Piirt. TKos; Hyv.	Pvm 23.6.2026