
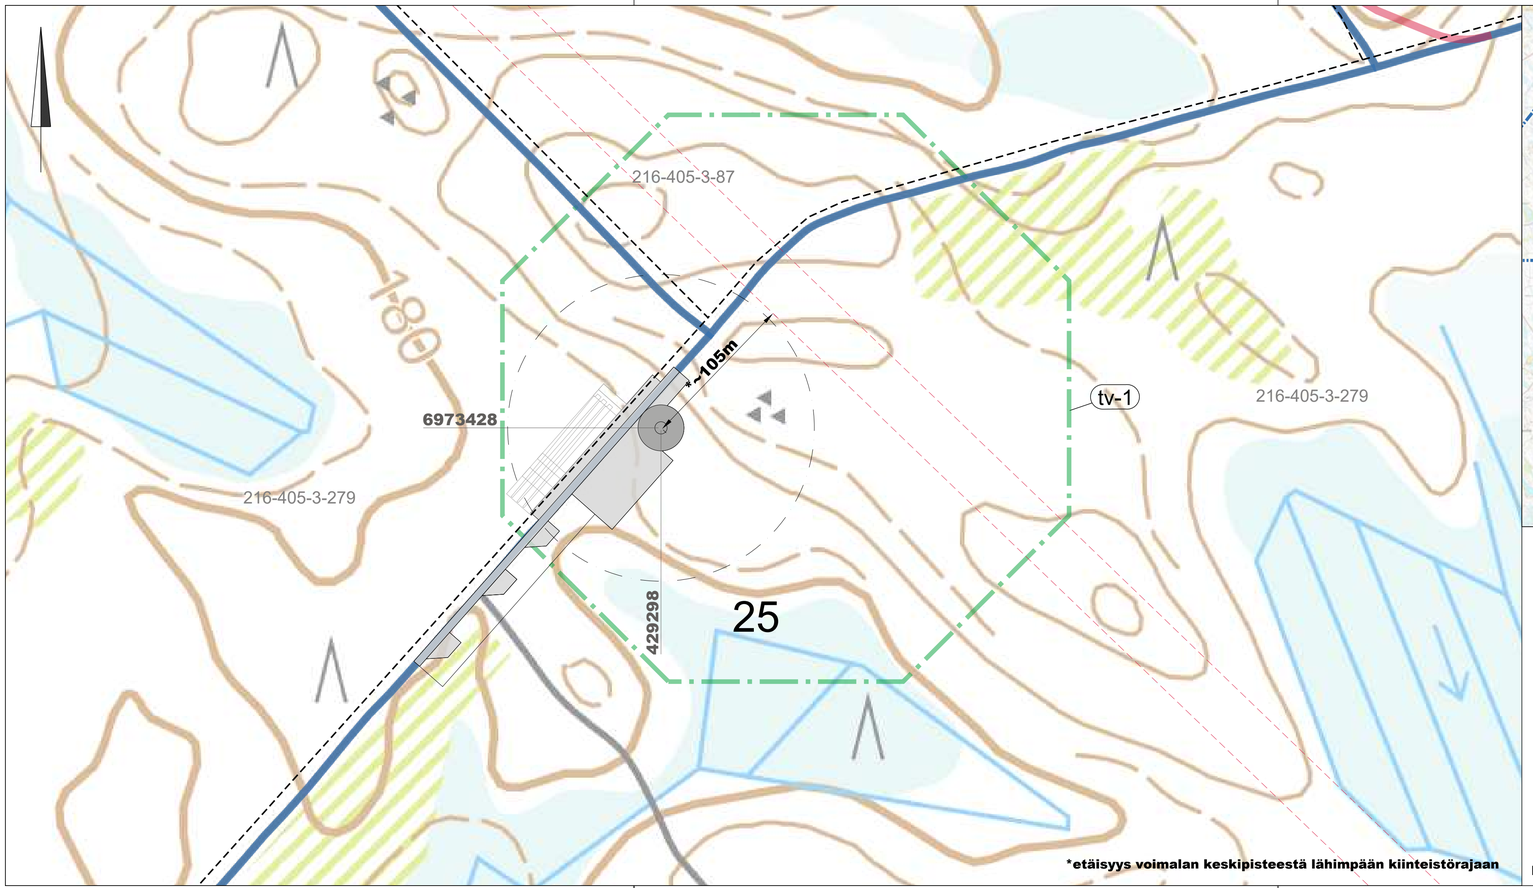


*etäisyys voimalan keskipisteestä lähimpään kiinteistörajaan

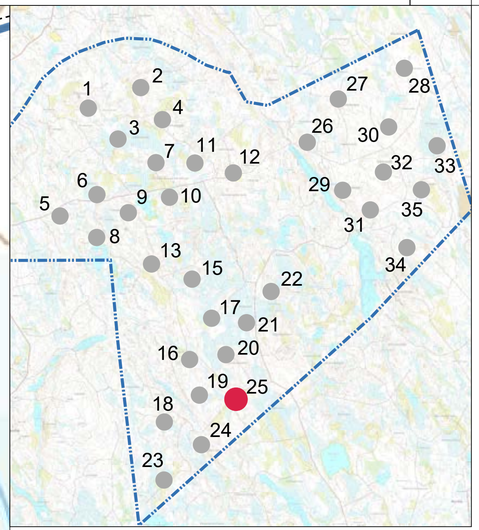

MERKINTÖJEN SELITYKSET

OHJEELLINEN UUSI TIEYHTEYS

NYKYINEN / KUNNOSTETTAVA TIEYHTEYS

OHJEELLINEN VOIMALAN NOSTO- JA ASENNUSALUE

Ø200m

ROOTTORIN PYÖRIMISALUE

OHJEELLINEN UUSI MAAKAAPELI

Maakaapelit tulee sijoittaa mahdollisuuksien mukaan ensisijaisesti huoltoteiden yhteyteen.

OSAYLEISKAAVAMERKINNÄT

tv-1

TUULIVOIMALOIDEN ALUE

OSAYLEISKAAVA-ALUEEN RAJA

Maastotiedot © Maanmittauslaitos 2026

K.osa/Kylä	Kortteli/Tila	Tontti/Reknro 216-405-3-279	Viranomaisten merkintöjä
Rakennustoimenpide			Koordinaattijärjestelmä ETRS-TM35fin / Kork. järj. N2000
Rakennuskohteen nimi ja osoite Kannonkosken Vuorijärven Tuulivoima Oy Vuorijärvien tuulivoimapuisto Kannonkoski			Piirustuksen sisältö Asemapiirustus Voimala 25 / Mittakaava 1:2000
RAMBOLL Ramboll Finland Oy Kauppatori 1-3F 60100 Seinäjoki		Suunn.ala / Työnro 1510097665	Piirustuskoko 297X840
		Piirustusnro **25**	Muutos
Suunn.(nimi, tutkinto, allekirjoitus) Marko Olli		Piirt. TKos / Hyv.	Pvm 23.6.2026