
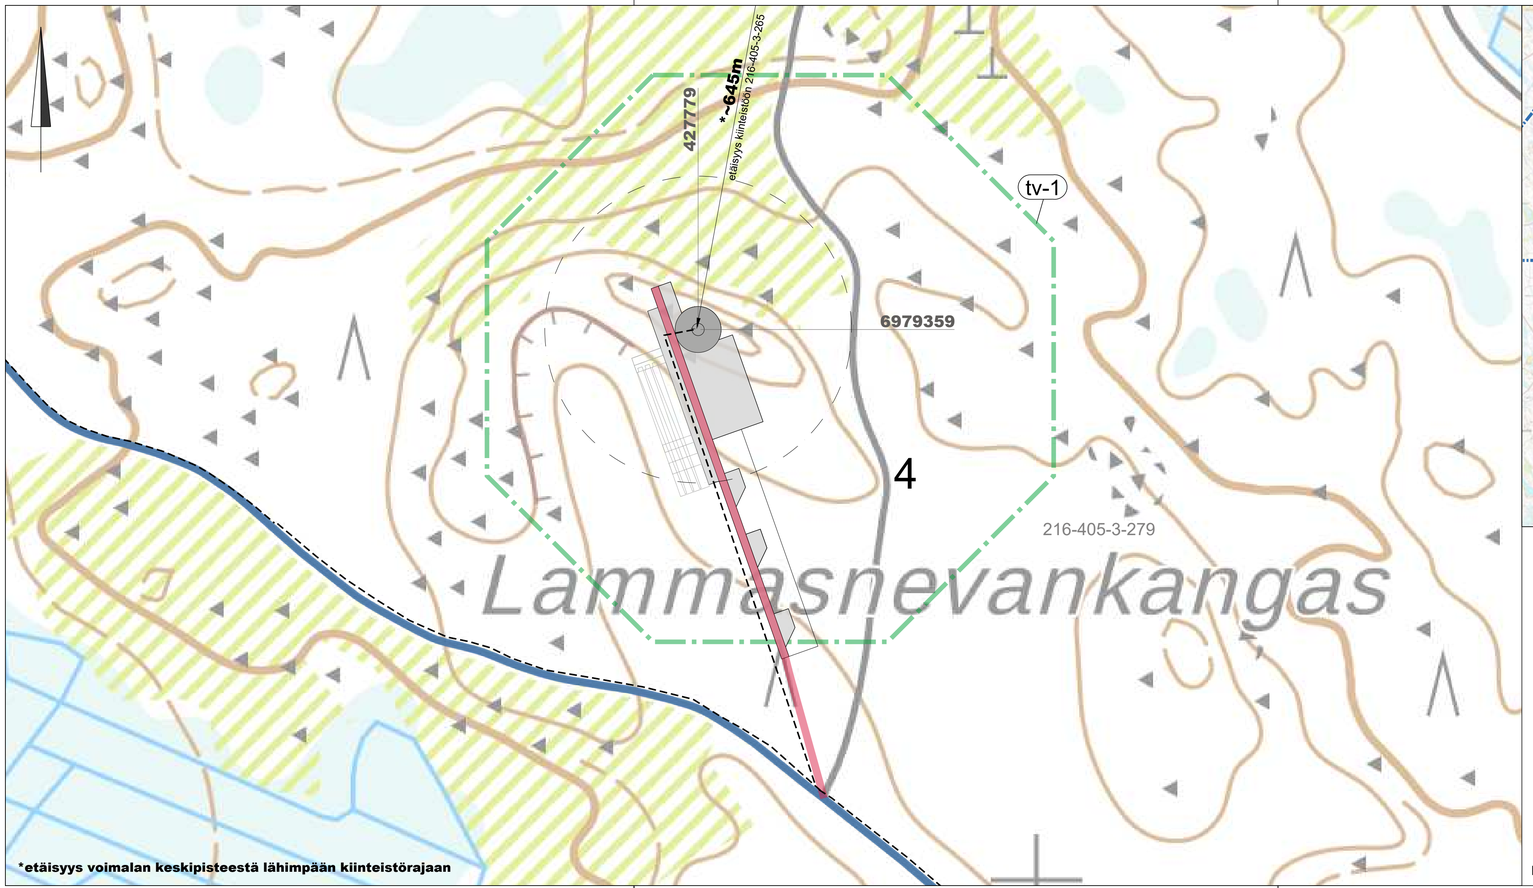



*etäisyys voimalan keskipisteestä lähimpään kiinteistörajaan

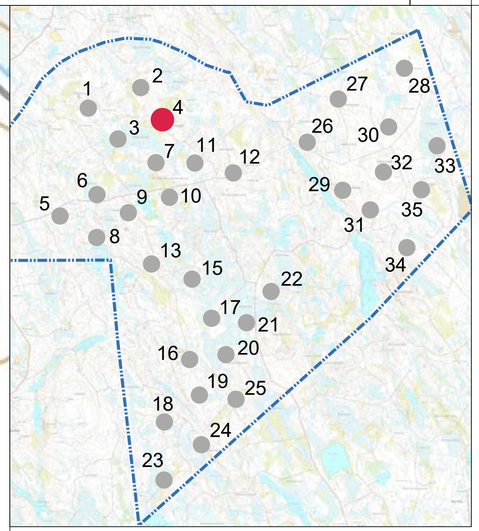


Maastotiedot © Maanmittauslaitos 2026

## MERKINTÖJEN SELITYKSET

OHJEELLINEN UUSI TIEYHTEYS

NYKYINEN / KUNNOSTETTAVA TIEYHTEYS

OHJEELLINEN VOIMALAN NOSTO- JA ASENNUSALUE

Ø200m

ROOTTORIN PYÖRIMISALUE

OHJEELLINEN UUSI MAAKAAPELI

Maakaapelit tulee sijoittaa mahdollisuuksien mukaan ensisijaisesti huoltoteiden yhteyteen.

## OSAYLEISKAAVAMERKINNÄT

tv-1

TUULIVOIMALOIDEN ALUE

OSAYLEISKAAVA-ALUEEN RAJA

| K.osa/Kylä | Kortteli/Tila | Tontti/Reknro | Viranomaisten merkintöjä |
|---|---|---|---|
| | | 216-405-3-279 | |

Rakennustoimenpide

Koordinaattijärjestelmä: ETRS-TM35fin | Kork. järj.: N2000

Rakennuskohteen nimi ja osoite

Kannonkosken Vuorijärven Tuulivoima Oy
Vuorijärvien tuulivoimapuisto
Kannonkoski

Piirustuksen sisältö: Asemapiirustus
Voimala 4

Mittakaava: 1:2000

RAMBOLL
Ramboll Finland Oy
Kauppatori 1-3F
60100 Seinäjoki

| Suunn.ala | Työnro | Piirustuskoko |
|---|---|---|
| | 1510097665 | 297X840 |

Piirustusnro: 4

Muutos

| Suunn.(nimi, tutkinto, allekirjoitus) | Piirt. | Hyv. | Pvm |
|---|---|---|---|
| Marko Olli | TKos | | 23.6.2026 |