

**ARONIEMEN RANTAKAAVA**

Kylä: NIINILAHTI Tila: YRJÖLÄ RN-O 10:2  
 Karttalehti 1 1:2000

RANTAKAAVALLA MUODOSTUVAT KORTTELIT 1 - 8 SEKT. 100A- JA METSÄTALOUSALUETTA.  
 Vahvistettu Viitasaaren kunnan päätöksellä 18.8.1986  
 10 päivän kuluessa kanta 1986/100A-1001  
 RANTAKAAVATARKASTAJA JA RANTAKAAVAN TARKASTAJA  
 Kaavoitus- ja rakennustöiden tarkastaja  
 Esa Kotilainen

- RA** LOMA-ASUNTOJEN KORTTELIALUE.
- M** MAA- JA METSÄTALOUSALUE, JOLLA RAKENTAMINEN KIELLETTY.
- 3 M SEN KAAVA-ALUEEN ULKOPUOLELLA OLEVA VIIVA, JOTA VÄHISTÄMINEN KOSKEE.
- KORTTELIN, KORTTELIRANSAN JA ALUEEN RAJA.
- ERI KAAVAMÄÄRYSTEN ALAISTEN ALUEIDEN VÄLTIEN RAJA.
- OHJEELLINEN ERI KAAVAMÄÄRYSTEN ALAISTEN ALUEIDEN VÄLTIEN RAJA.
- OHJEELLINEN RAKENNUSPAIKAN RAJA.
- RAKENNUSALA.
- RAKENNUSALAN OSA, JOLLE SAA SUORITTA SÄÄNNÖ.
- OHJEELLINEN TIEVÄYTYYS.
- vr-1 OHJEELLINEN RETKEILY- JA LUONTOPOLKU.
- SAUNNITTAINEN OSA OSA.
- ALUEEN OSA, JOLLA ON SÄILYTETTÄVÄ SEN LUONNOLINEN PUUSTO TAI JOLLE ON ISTUTETTAVA PUUSTOA RITTIVÄN PEITÄVÄYDEN ALKUNÄKYMÄSTÄ.

- 4.3** KORTTELIN NUMERO, RAKENNUSPAIKAN NUMERO.
- RAKENNUSOIKEUS KORTTELEISSA 1, 3, 4, 5, 6, 7, 8 JA KORTTELIN 2 RAKENNUSPAIKOILLA 2 - 4 RAKENNUSALAA KOHTI LUUNTOON:
- LOMA-ASUNTO 30 KERROS-<sup>1/2</sup>
  - SAUNARAKENNUS 20 KERROS-<sup>1/2</sup>
  - HUOLTORAKENNUS 30 KERROS-<sup>1/2</sup>
  - SUURIN RAKENNUS 10000 M<sup>2</sup> KOLME
- RAKENNUSOIKEUS KORTTELIN 2 RAKENNUSPAIKALLA 1 YHTEENSÄ YHTEENSÄ 300 KERROS-<sup>1/2</sup> JOKA JAKAUTUU:
- LOMA-ASUNNOT HUOLTOTILOINEEN YHTEENSÄ 300 KERROS-<sup>1/2</sup>
  - SAUNARAKENNUS 60 KERROS-<sup>1/2</sup>

SAUNNITLAT VOIVAT RAKENTAA MYÖS VARSINAISEN LOMA-ASUNNON YHTEEN SEN RAKENNUSALALLE.

KATTOMATERIAALINA EI SAA KÄYTTÄ GALVANOITUA KILTIKIVÄÄ Peltiä.

KIVÄLÄJTEVESTE EI SAA PÄSTÄ VESISTÖÖN. KIVÄLÄJTEVESTE ON SIJOTETTAVA VÄHINTÄN 20 M PÄIHÄN RANTAVIVASTA. PESUVEDET ON LÄHETETTÄVÄ MAAHAN VÄHINTÄN 15 M VEDEN RANTAVIVASTA.

Ilkka Jalkanen  
 Ilkka Jalkanen  
 dipl.ins. SNIL

Lauri Pouru  
 Lauri Pouru  
 dipl.ins.

**MAA JA VESI OY**  
 Yhteystiedot: 21 0000 Järvenpää 10  
 Puh. 00-3000000

J 56792.300

VIITASAAREN KUNNANVALTUUSTON HYVÄKSYMISPÄÄTÖS 18.8.1986  
 Todettiin Viitasaaren kunnan päätöksellä 18.8.1986  
 KESKI-SUOMEN LÄÄNINHALLITUKSEN VÄHISTYSPÄÄTÖS


Lehtijako: 10.10.1985 / 10.3.1986

Lehti 1  
 Lehti 2



**VIITASAARI, Aroniemi**  
 N:o 3222 09 78/436-44,6

Kaavoituksen pohjakartta 1:2000 Mittausluokka 3	Kartan laatija <b>MAA JA VESI OY</b> Karttoitusosasto	
Kunta VIITASAARI	Ilmakuvaus 25.5.1984	Koordinaattijärjestelmä Likim.kk.j.
Kylät NIINILAHTI 10:2	Kartoitus 1984	Korkeusjärjestelmä Likim.N.60
Alueet ARONIEMI	Kartoitusmenetelmä STEREOKARTOITUS A8	Alkuperäispiirrokset OZATEX H/0,15
Lääni KESKI-SUOMI	Kartta hyväksytty 12.12.1986	Kartan tekijä Arne Verio

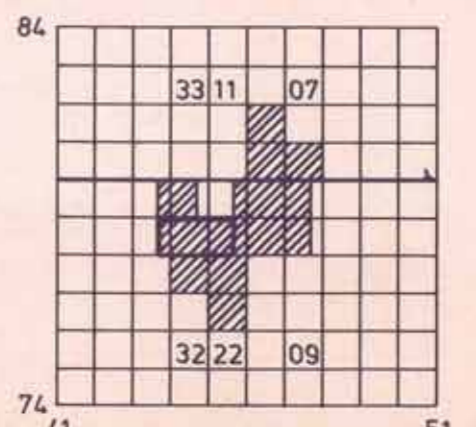



ENSO-GUTZEIT OY

VIITASAARI

# ARONIEMEN RANTAKAAVA


Kylä: NIINILAHTI Tila: YRJÖLA RN:O 10:2  
Karttalehti 2 1:2000

RANTAKAAVANMERKINNÄT JA RANTAKAAVA-VAIKUTUKSET KARTTA-LEHDellä 1.

*Viitasaari*  
Vahvistettu kaavainvaltuutuksen päätöksellä 16 päivänä huhtikuuta 1986, RN:O 10:2-4/1  
jyväskylässä, lääninhallituksen päätöksellä 16 päivänä huhtikuuta 1987

Kaavoitus- ja rakennusteimen tarkastaja

*Esa Kotilainen*  
Esa Kotilainen

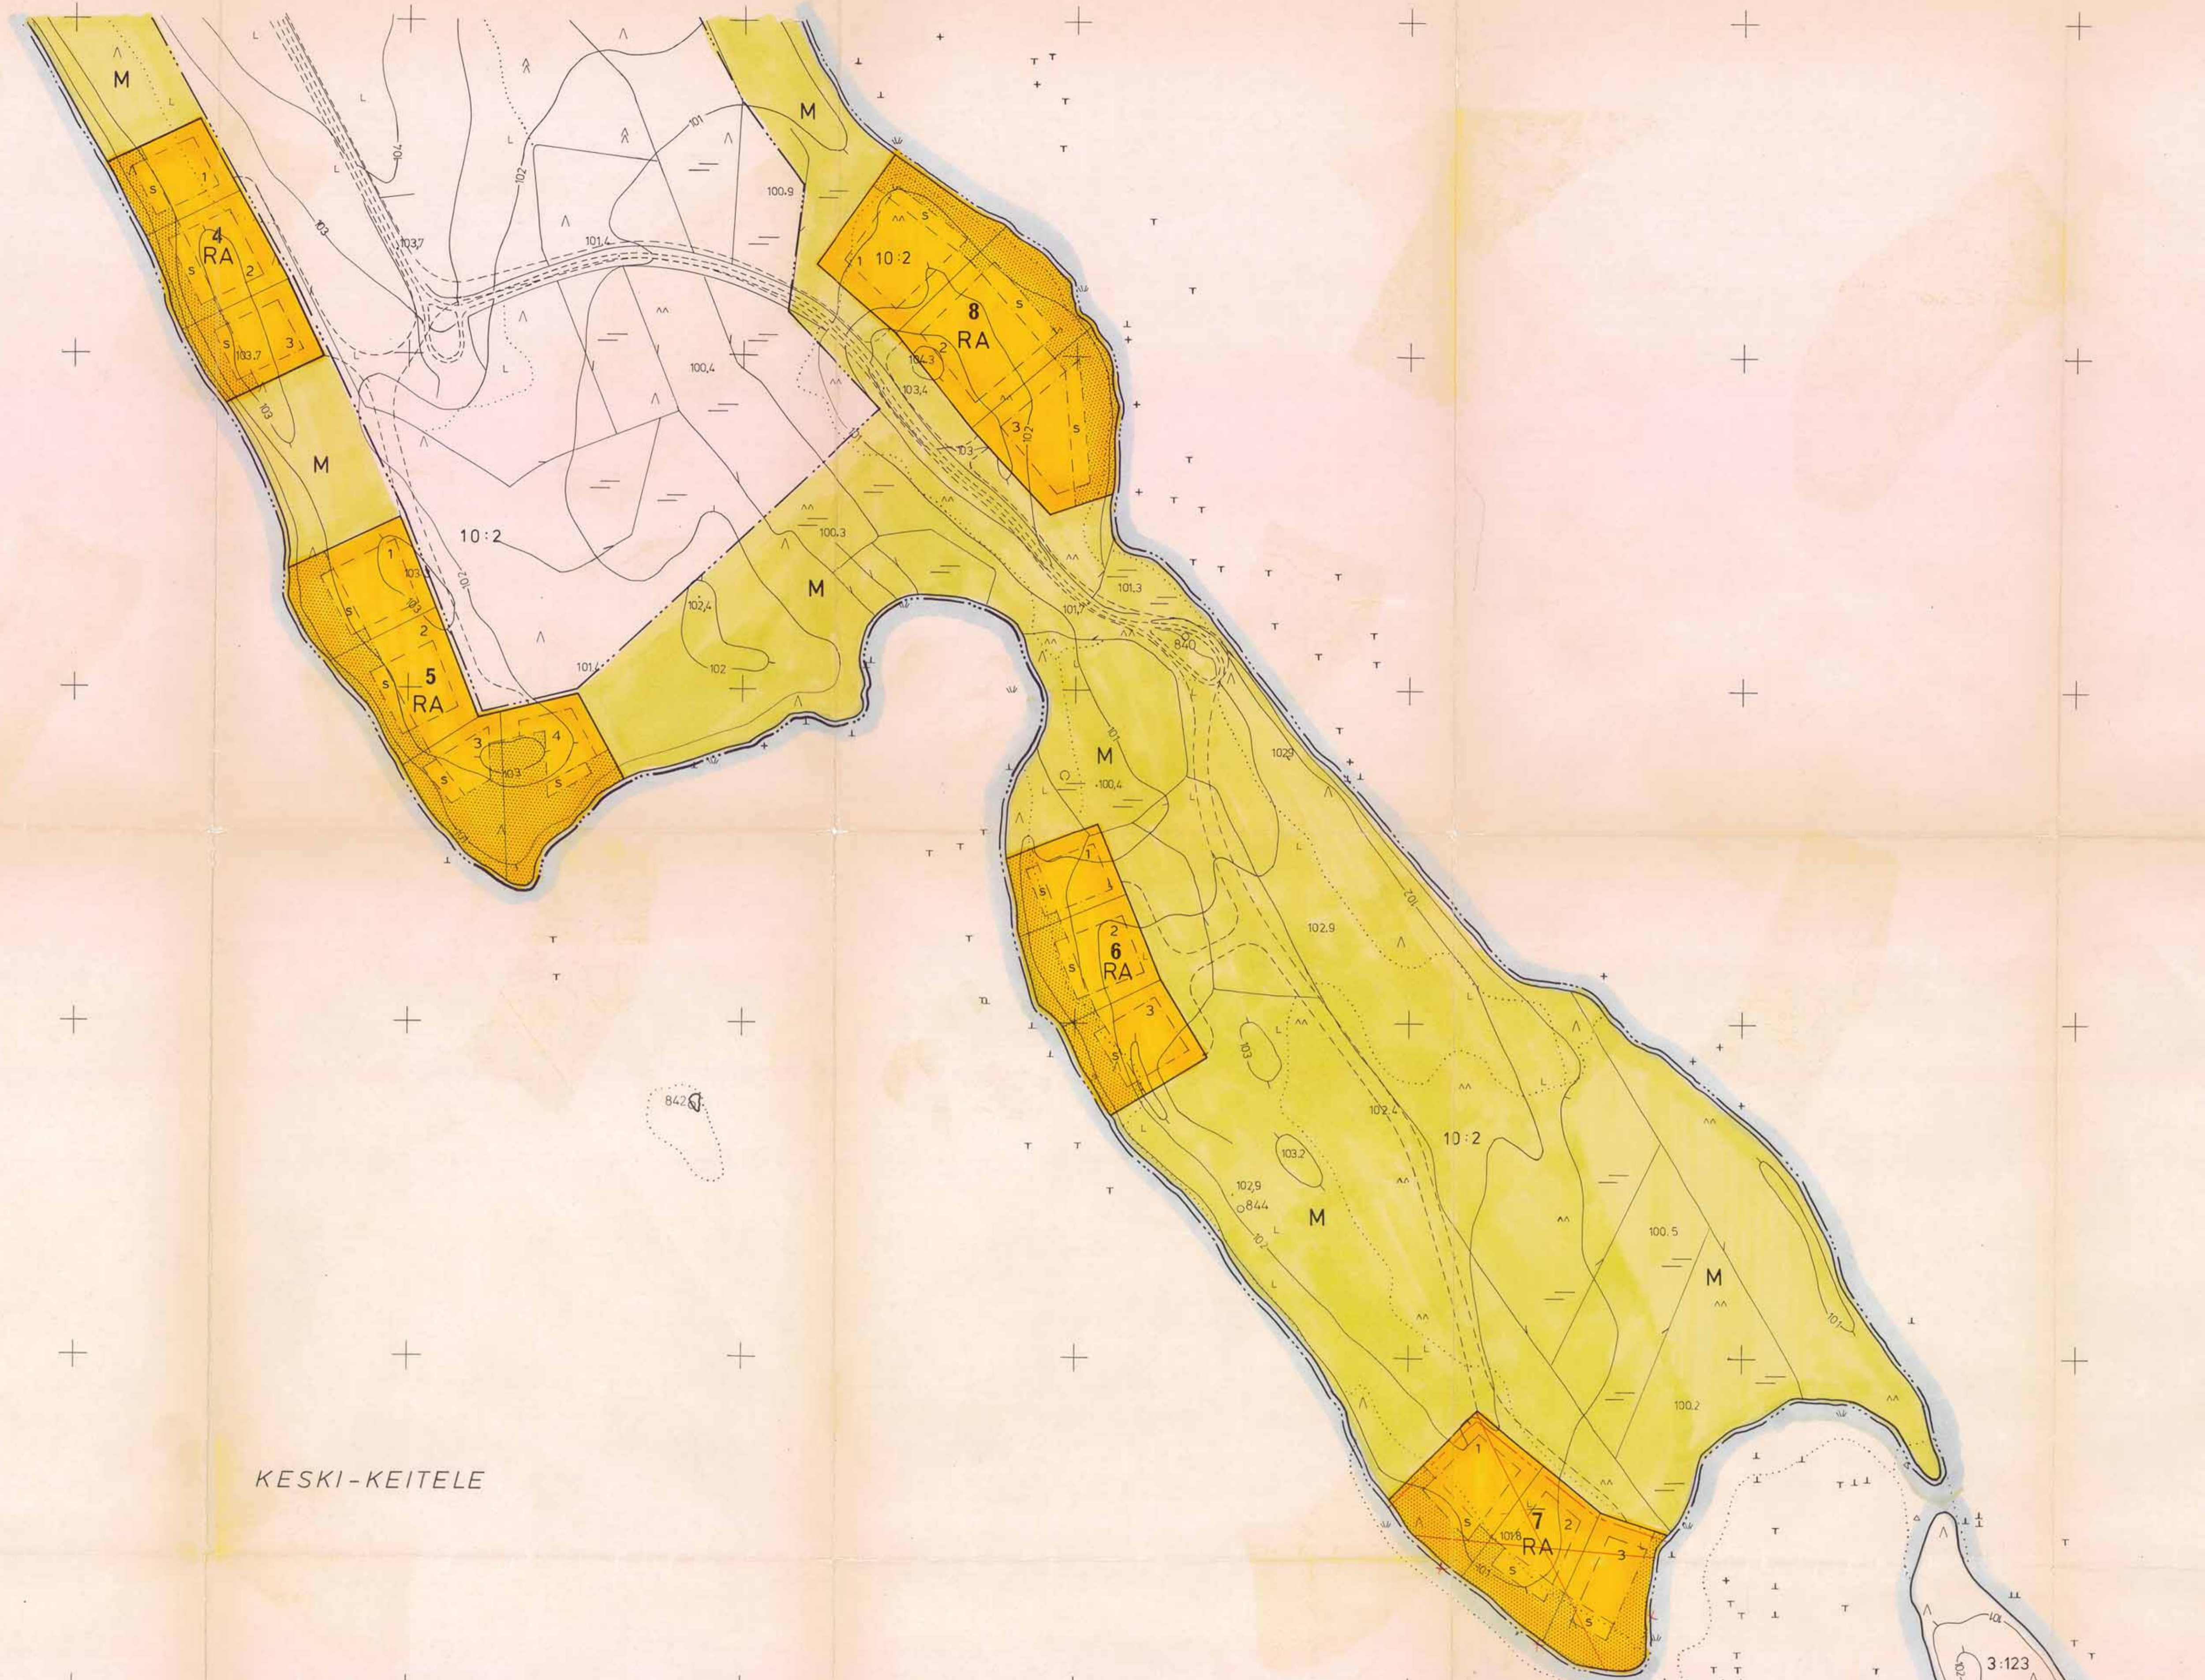

KESKI-KEITELE

*Ilkka Jalonen*  
Ilkka Jalonen  
dipl.ins. SNIL

J 56792 303

*Lauri Pouru*  
Lauri Pouru  
dipl.ins.

**MAA JA VESI OY**  
Karttoitusosasto

VIITASAAREN KUNNANVALTUUSTON HYVÄKSYMISPÄÄTÖS 18.8.1986  
Tiedotus Viitasaarella 19.1.1987  
KESKI-SUOMEN LÄÄNINHALLITUKSEN VAHVISTUSPÄÄTÖS.....

Lehtijako: 10.10.1985 / 10.3.1986


Lehti 1

Lehti 2

VIITASAARI

N:o 3222 09 77144-46

Kaavoituksen pohjakartta 12000 Mittausluokka 3	Kartan laatija <b>MAA JA VESI OY</b> Karttoitusosasto	
Kunta VIITASAARI	Ilmakuvaus 25.5.1984	Koordinaattijärjestelmä Likim.kkj
Kylät NIINILAHTI 383,386	Kartoitus 1984	Korkeusjärjestelmä Likim.N50
Alueet ARONIEMI	Kartoitusmenetelmä STEREOKARTOITUS A8	Alkuperäspiirroksen OZATEX H/0.15
Lääni KESKI-SUOMI	Kartta hyväksytty	

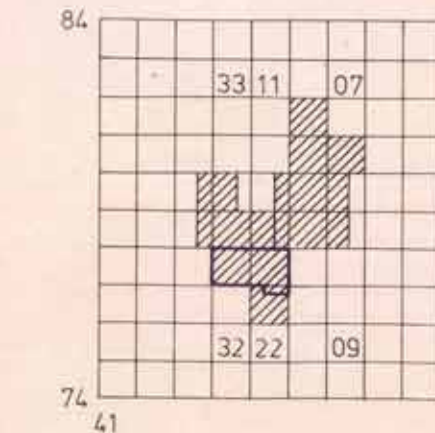

Tämä kaavakortti on kunnanvaltuuston 18.8.1986 (598) tekemän päätöksen mukainen.  
Tiedotus Viitasaarella 23.9.1986  
*Esko Kakkuri*  
Kunnansihteeri

