

Vahvistettu 1880in hallituksen päätöksellä
 24.8.1992
 24 päivänä maaliskuuta 1992
 Tarkastaja Uko Paananen

VIITASAARI KEITAANNIEMEN RANTAKAAVA 1:2000

KARTTA 1

ALUEEN MÄÄRITTELY:
 RANTAKAAVA KOSKEE VIITASAAREN KUNNAN JURVANSALON KYLÄN TILOJA
 4:2 ANTINSALO JA 5:0 KALLENSALO.
 RANTAKAAVALLA MUODOSTUVAT KORTTELIT 1-2 SEKÄ MAA- JA METSÄTALOUS-
 ALUE.

MERKINTÖJEN SELITYKSET:

- RA** LOMA-ASUNTOJEN KORTTELIALUE
- M** MAA- JA METSÄTALOUSALUE
- 3m SEN KAAVA-ALUEEN ULKOPOUELELLA OLEVA VIIVA JOTA VAHVISTAMINEN KOSKEE
- KORTTELIN, KORTTELINOSAN JA ALUEEN RAJA
- - - - - OHJEELLINEN ERI KAAVAMÄÄRÄYSTEN ALAISTEN ALUEENOSIEN VÄLINEN RAJA
- - - - - OHJEELLINEN RAKENNUSPAIKAN RAJA
- 2** KORTTELIN NUMERO
- 2 RAKENNUSPAIKAN NUMERO
- 1** ROOMALAINEN NUMERO OSOITTAA RAKENNUKSEN TAI SEN OSAN SUURIMMAN SALLITUN KERROSLUVUN
- RAKENNUSALA
- ▨ ISTUTETTAVA ALUEEN OSA.
- - - - - OHJEELLINEN TIEYHTEYS.
- MY** MAA- JA METSÄTALOUSALUE, JOLLA YMPÄRISTÖ SÄILYTETÄÄN. ALUEEN METSÄNHÖITÖTOIMENPITEISSÄ TULEE KIINNITTÄÄ HUOMIOTA YMPÄRISTÖN SÄILYMISEEN. AVOHAKUU ON KIELLETTY.
- SM** MUINAISMUISTOALUE.

RANTAKAAVAMÄÄRÄYKSET:


RAKENNUSOIKEUS KULLAKIN RAKENNUSPAIKALLA ON ENINTÄÄN:
 LOMA-ASUNTO 80 k-m₂
 SAUNA 20 k-m₂
 HUOLTORAKENNUS 30 k-m₂
 RAKENNUSTEN SUURIN SALLITTU LUKUMÄÄRÄ ON KOLME.
 SAUNATILAT VOIDAAN RAKENTAA MYÖS VARSINAISEN LOMA-ASUNNON YHTEYTEEN.
 RAKENNUSTEN JULKISIVU- JA KATTOMATERIAALEINA EI SAA KÄYTTÄÄ KIRKKAITA HEIJASTAVIA PINTOJA.
 KÄYMÄLÄJÄTEVESIÄ EI SAA PÄÄSTÄÄ VESISTÖÖN. KUIVAKÄYMÄLÄ ON SUIJOTTETTAVA VÄHINTÄÄN 30m ETÄISYYDELLE RANNASTA. PESUVEDET ON IMEYTTETTÄVÄ MAAHAN VÄHINTÄÄN 15m ETÄISYYDELLE RANNASTA.

26.8.1991/4.2.1992

Ilkka Jalakanen
 DI SNIL


Vesa Rajaniemi
 DI

MAA JA VESI OY
 JYVÄSKYLÄ

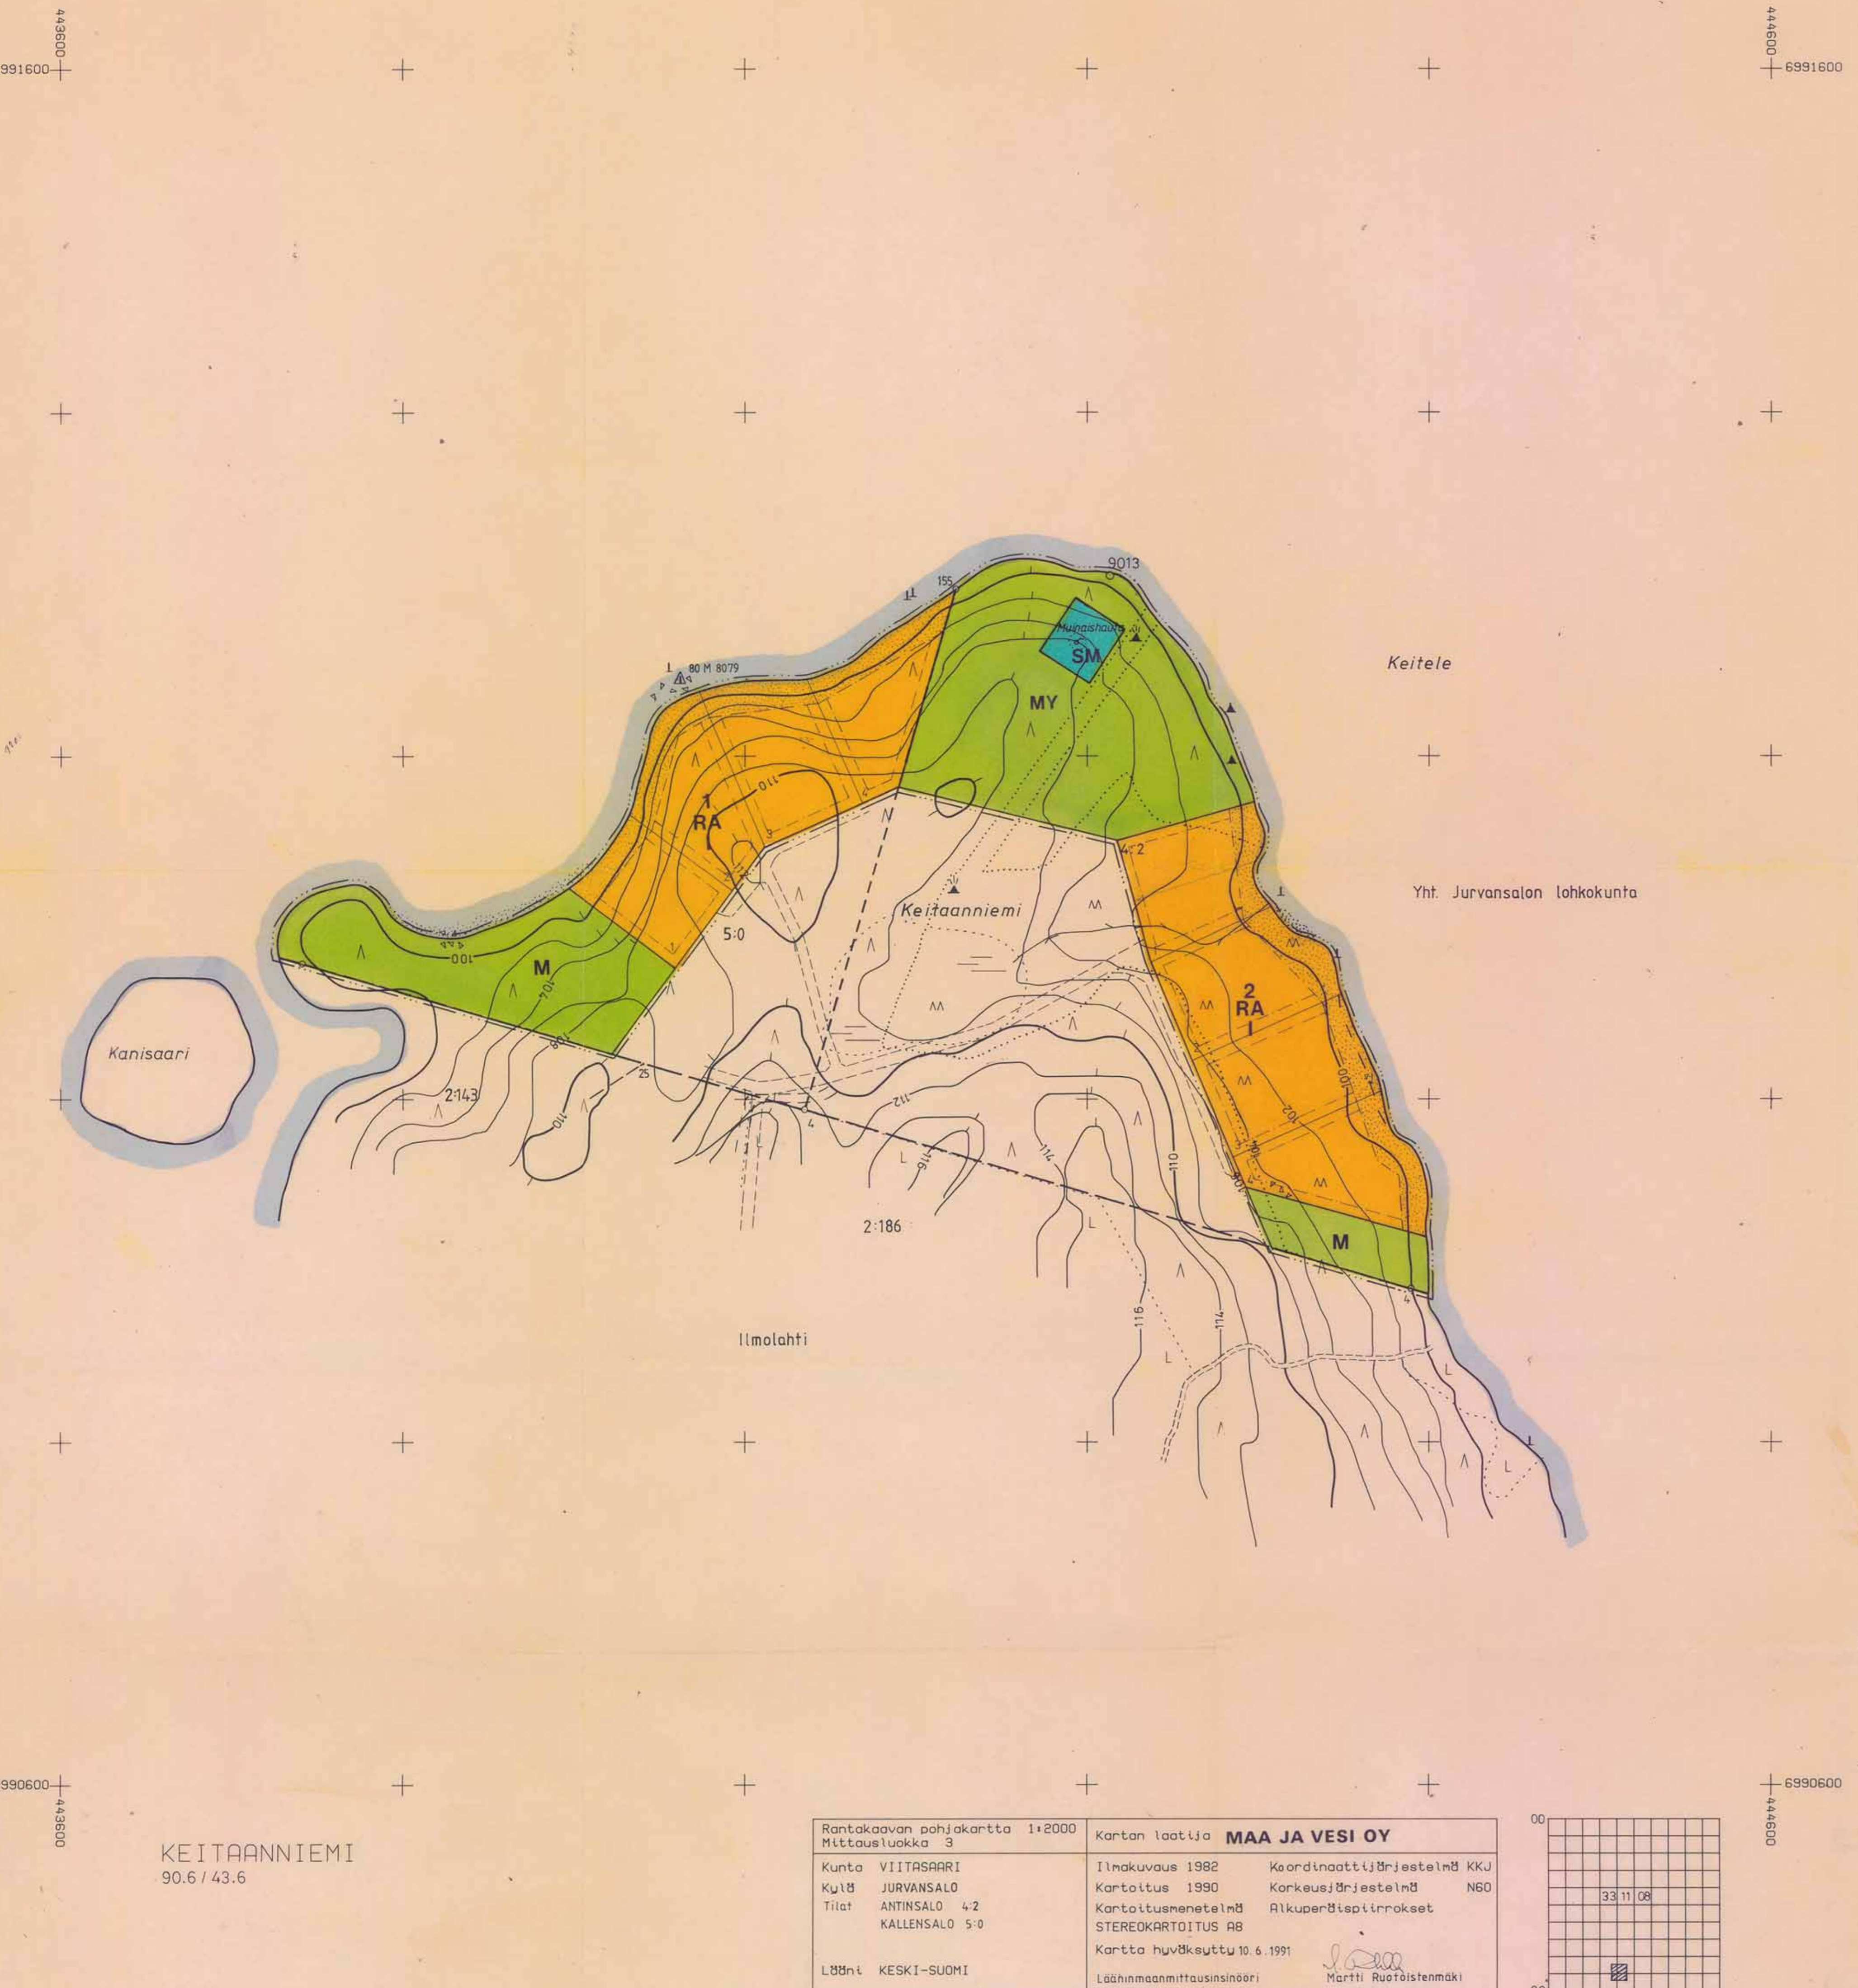

KEITAANNIEMI
 90.6 / 43.6

Rantakaavan pohjakartta 1:2000 Mittausluokka 3	Kartan laatija MAA JA VESI OY	
Kunta VIITASAARI	Ilmakuvaus 1982	Koordinaattijärjestelmä KKJ
Kylä JURVANSALO	Kartoitus 1990	Korkeusjärjestelmä N60
Tilat ANTINSALO 4:2 KALLENSALO 5:0	Kartoitusmenetelmä STEREOKARTOITUS A8	Alkuperäispiirrokset
Lähti KESKI-SUOMI	Kartta hyväksytty 10.6.1991	
	Lähtömittausinsinööri	Martti Ruotoistenmäki

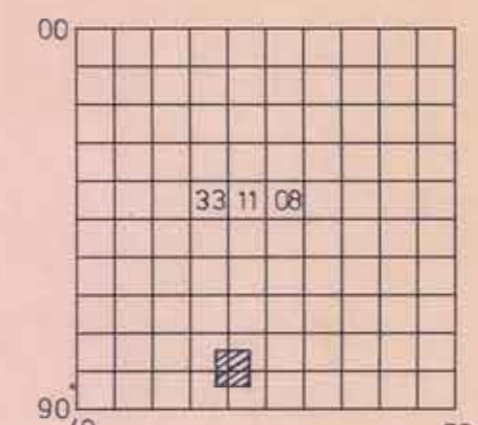

Tämä rantakaavaa koskeva kartta
 määrättyksineen on Viitasaaren kunnan-
 valtuuston 27.1.1992 3 & päätöksen
 mukainen.
 Todistaa: kunnansihteeri Riitta Heikkilä

