



Enso-Gutzeit Oy

VIITASAARI

EMOSNIEMEN RANTAKAAVA

Kylä: NIINILAHTI

1:2000

MERKINTÖJEN SELITYKSET

ALUEMÄÄRITTELY:

RANTAKAAVA KOSKEE VIITASAAREN KUNNAN NIINILAHDEN KYLÄN
TILAN RN:O 10:2 RANTA-ALUEITA.

RANTAKAAVALLA MUODOSTUVAT KORTTELIT 1-10, MAA- JA METSÄ-
TALOUSALUEET, MAA- JA METSÄTALOUSALUEET, JOILLA YMPÄRISTÖ
SÄILYTETÄÄN SEKÄ VENEVALKAMA-ALUE.

MERKINNÄT:

- RA** LOMA-ASUNTOJEN KORTTELIALUE.
- M** MAA- JA METSÄTALOUSALUE.
- M/s** MAA- JA METSÄTALOUSALUE, JOLLA YMPÄRISTÖ
SÄILYTETÄÄN.
- LV** VENEVALKAMA.
- 3 M SEN KAAVA-ALUEEN ULKOPUOLELLA OLEVA
VIIVA JOTA VAHVISTAMINEN KOSKEE.
- KORTTELIN, KORTTELINOSAN JA ALUEEN RAJA.
- ERI KAAVAMÄÄRÄYSTEN ALAISTEN ALUEENOSIEN
VÄLINEN RAJA.
- RAKENNUSALA.
- LV / VV** VENEVALKAMA- JA UIMARANTA-ALUE
- OHJEELLINEN TIEYHTEYS.
- ISTUTETTAVA ALUEEN OSA.
- 5, 3** KORTTELIN NUMERO, RAKENNUSPAIKAN NUMERO.

RANTAKAAVAMÄÄRÄYKSET:

- RAKENNUSOIKEUS KULLAKIN RAKENNUSPAIKALLA ON ENINTÄÄN:

* LOMA-ASUNTO	80 k-m ²
* SAUNA	20 k-m ²
* HUOLTORAKENNUS	30 k-m ²


- RAKENNUSTEN SUURIN SALLITTU LUKUMÄÄRÄ RAKENNUSPAIKKAA
KOHTI ON KOLME.

- SAUNATILAT VOIDAAN RAKENTAA MYÖS VARSINAISEN LOMA-
RAKENNUKSEN YHTEYTEEN.

- RAKENNUSTEN JULKISIVU- JA KATTOMATERIAALINA EI SAA KÄYTTÄÄ
KIRKKAITA HEIJASTAVIA PINTOJA.

KÄYMÄLÄJÄTEVESIÄ EI SAA PÄÄSTÄÄ VESISTÖÖN. KUIVAKÄYMÄLÄ ON

- KÄYMÄLÄJÄTEVESIÄ EI SAA PÄÄSTÄÄ VESISTÖÖN. KUIVAKÄYMÄLÄ
ON SIOJITETTAVA VÄHINTÄÄN 30 METRIN ETÄISYYDELLE RANNASTA.
PESUVEDET ON IMEYTETTÄVÄ MAAHAN VÄHINTÄÄN 15 METRIN ETÄI-
SYYDELLE RANNASTA.

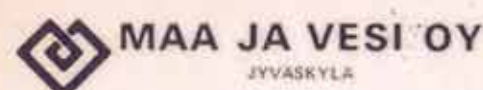

ILKKA JALKANEN
DIPL.INS., SNIL

9.6.1989 / tark. 4.2.1990

VESA RAJANIEMI
DIPL.INS.

VIITASAAREN KUNNANVALTUUSTON HYVÄKSYMISPÄÄTÖS 11.12.1989 § 189

KESKI-SUOMEN LÄÄNINHALLITUKSEN VAHVISTUSPÄÄTÖS

J 57012.305

Lehtijakokartta
4 lehteä ja
merk.selitykset





Enso-Gutzeit Oy

VIITASAARI

Vahvistettu lääninhallituksen päätöksellä
0 päivästä 1988 No. 924
Jyväskylässä, lääninhallituksessa
0 päivänä 1988 No. 194
Tarkastaja *Usko Paananen*
Usko Paananen

EMOSNIEMEN RANTAKAAVA

Kylä: NIINILAHTI KARTTALEHTI 1 1:2000

ERILLISET MERKINTÖJEN SELITYKSET

ALUEMÄÄRITTELY:

RANTAKAAVA KOSKEE VIITASAAREN KUNNAN NIINILAHDEN KYLÄN
TILAN RN:O 10:2 RANTA-ALUEITA.

RANTAKAAVALLA MUODOSTUVAT KORTTELIT 1-10, MAA- JA METSÄ-
TALOUSALUEET, MAA- JA METSÄTALOUSALUEET, JOILLA YMPÄRISTÖ
SÄILYTETÄÄN SEKÄ VENEVALKAMA-ALUE.

MAA JA VESI OY
JYVASKYLÄ

9.6.1989 / tark. 4.2.1990


ILKKA JÄLKÄNEN
DIPL.INS., SNIL

VESA RAJANIEMI
DIPL.INS.

VIITASAAREN KUNNANVALTUUSTON HYVÄKSYMISPÄÄTÖS ... 11.12.1989, § 189

KESKI-SUOMEN LÄÄNINHALLITUKSEN VAHVISTUSPÄÄTÖS ...


J 57012.305

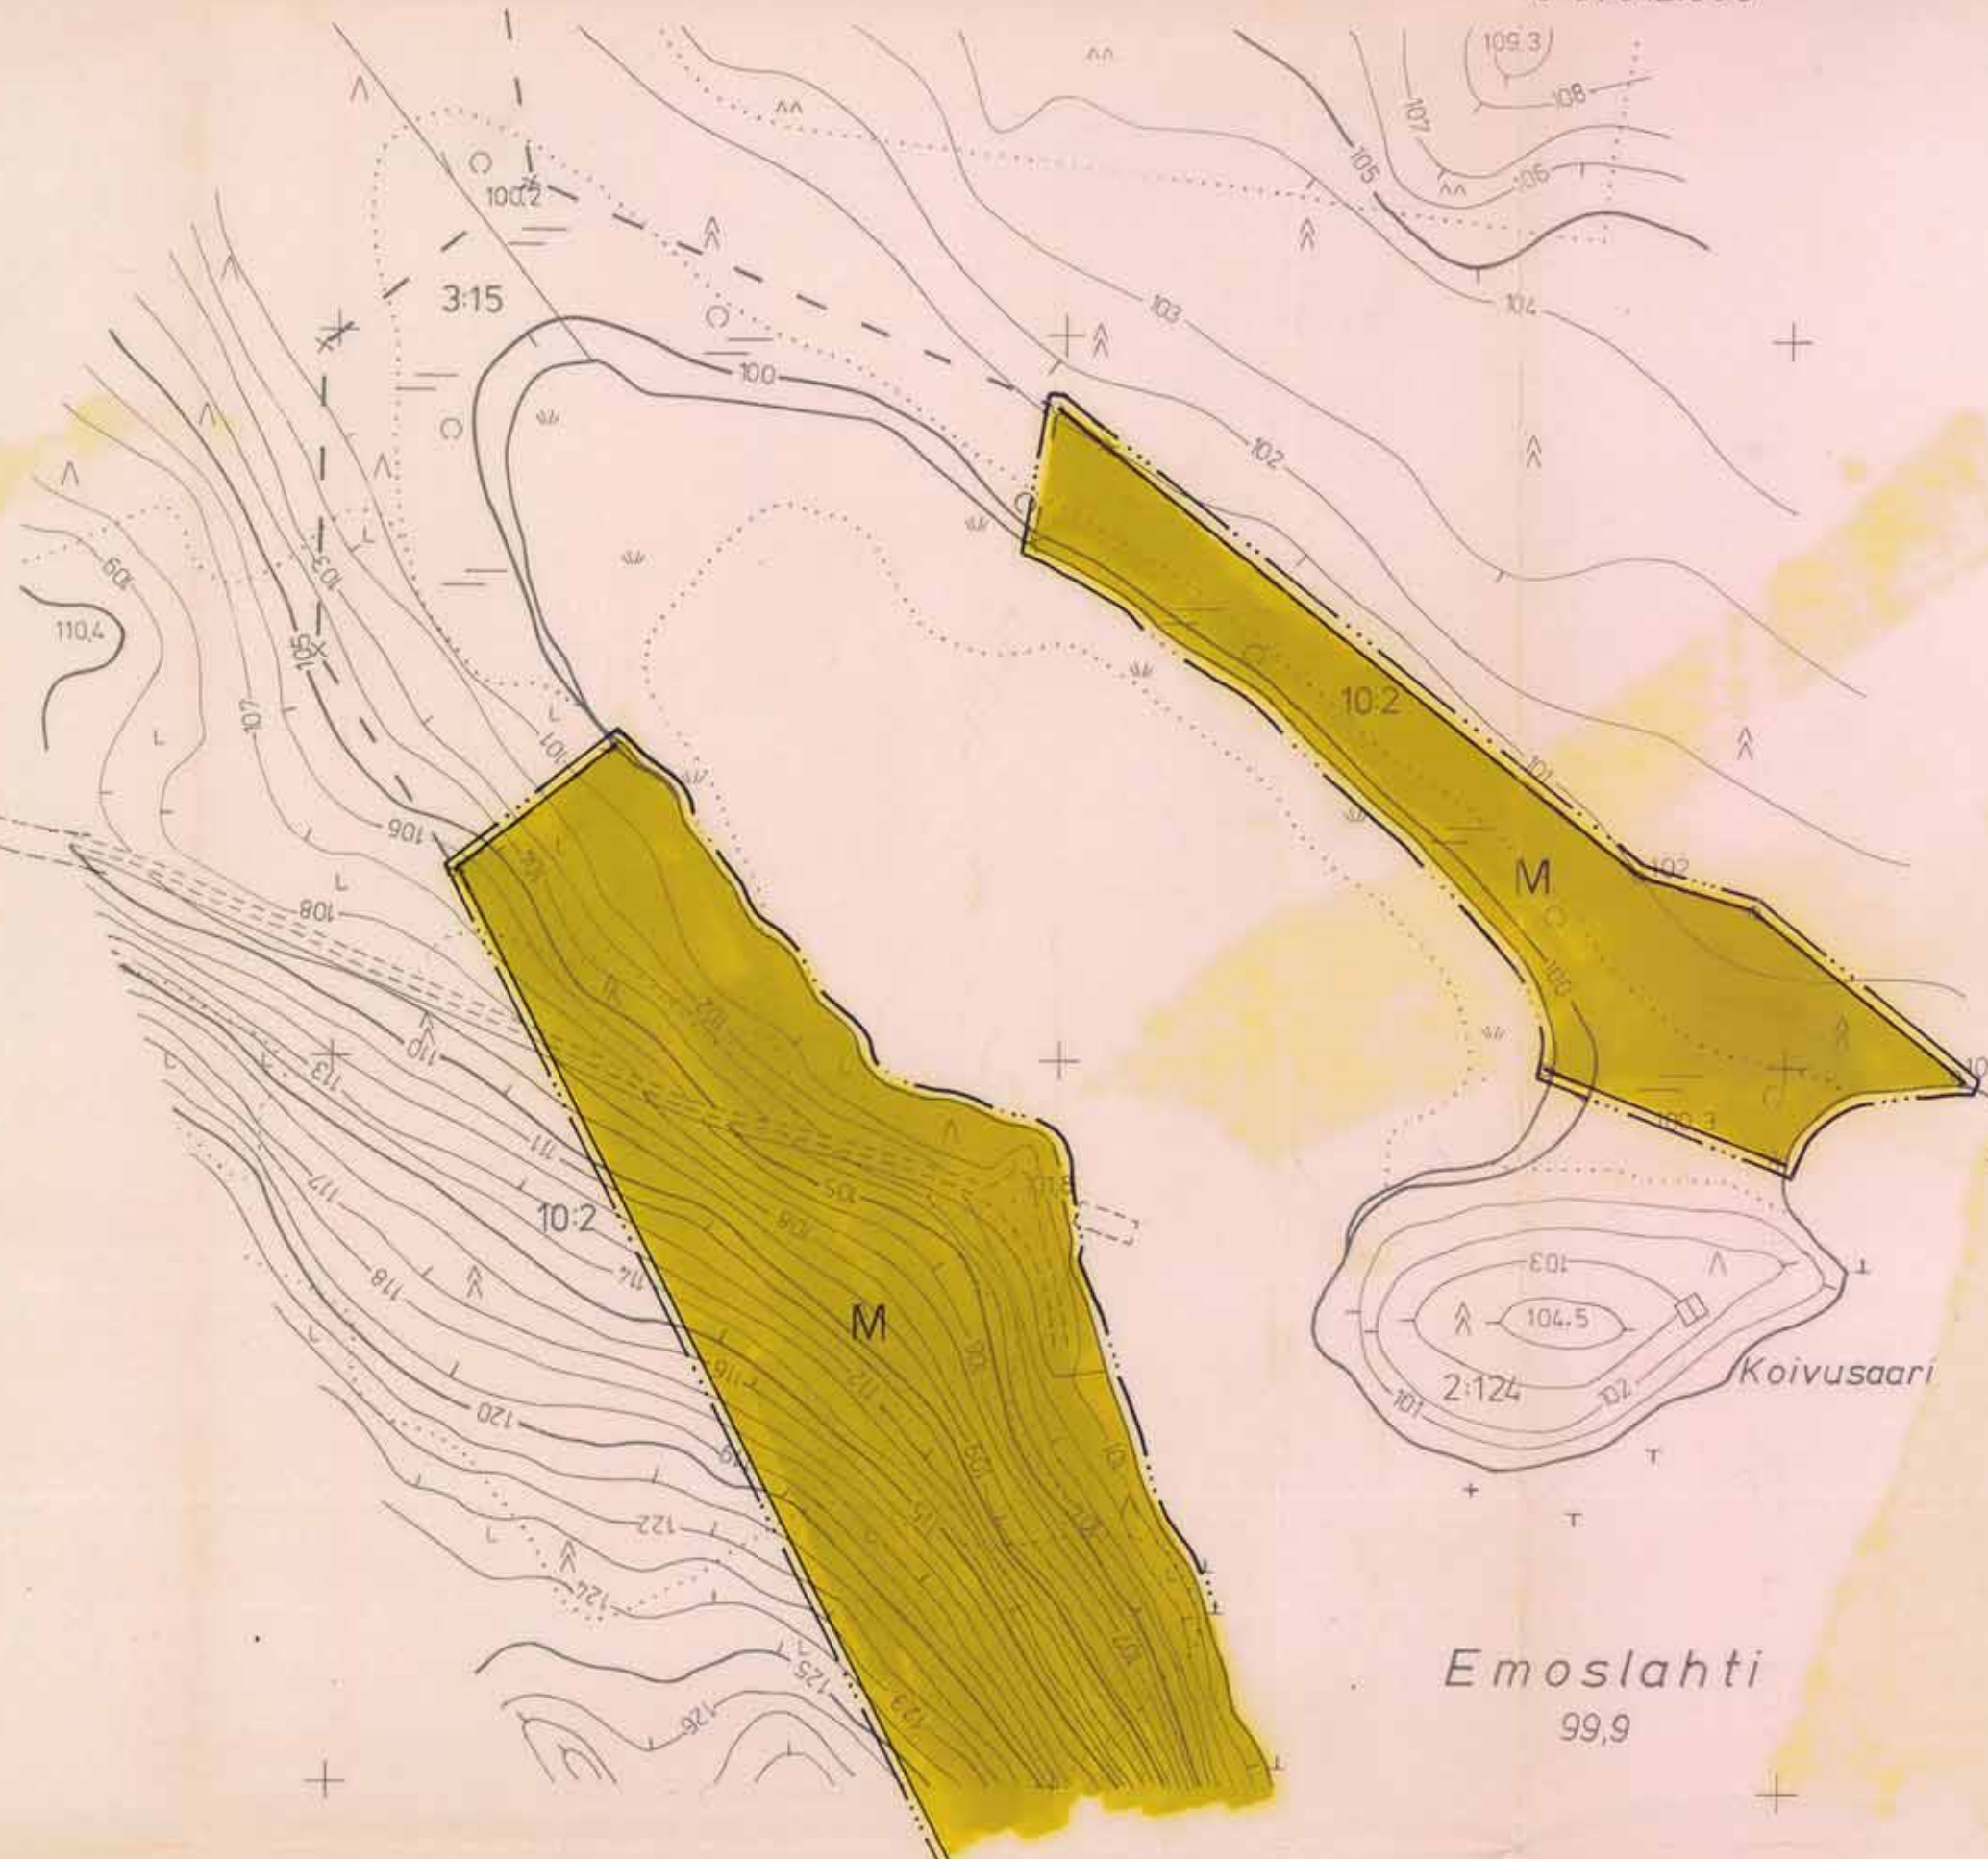


VIITASAARI, Emosniemi

No 3311 07 81/46

Kaavoituksen pohjakartta 1:2000 Mittausluokka 3	Kartan laatija MAA JA VESI OY Karttoitusosasto	
Kunta VIITASAARI	Ilmakuvaus 25.5.1984	Koordinaattijärjestelmä Likim. k.kj.
Kylät NIINILAHTI	Karttoitus 1984	Korkeusjärjestelmä Likim. N60
Alueet EMOSNIEMI 10:2, 2:124, 3:15	Karttoitusmenetelmä STEREOKARTTOITUS A8	Alkuperäispiirrokset
Lääni KESKI-SUOMI	Kartta hyväksytty 12.12.1986	<i>Arne Verio</i> Arne Verio

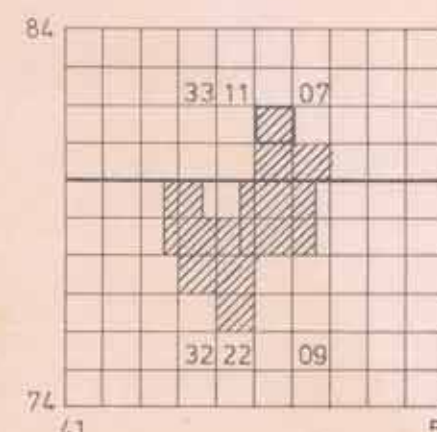

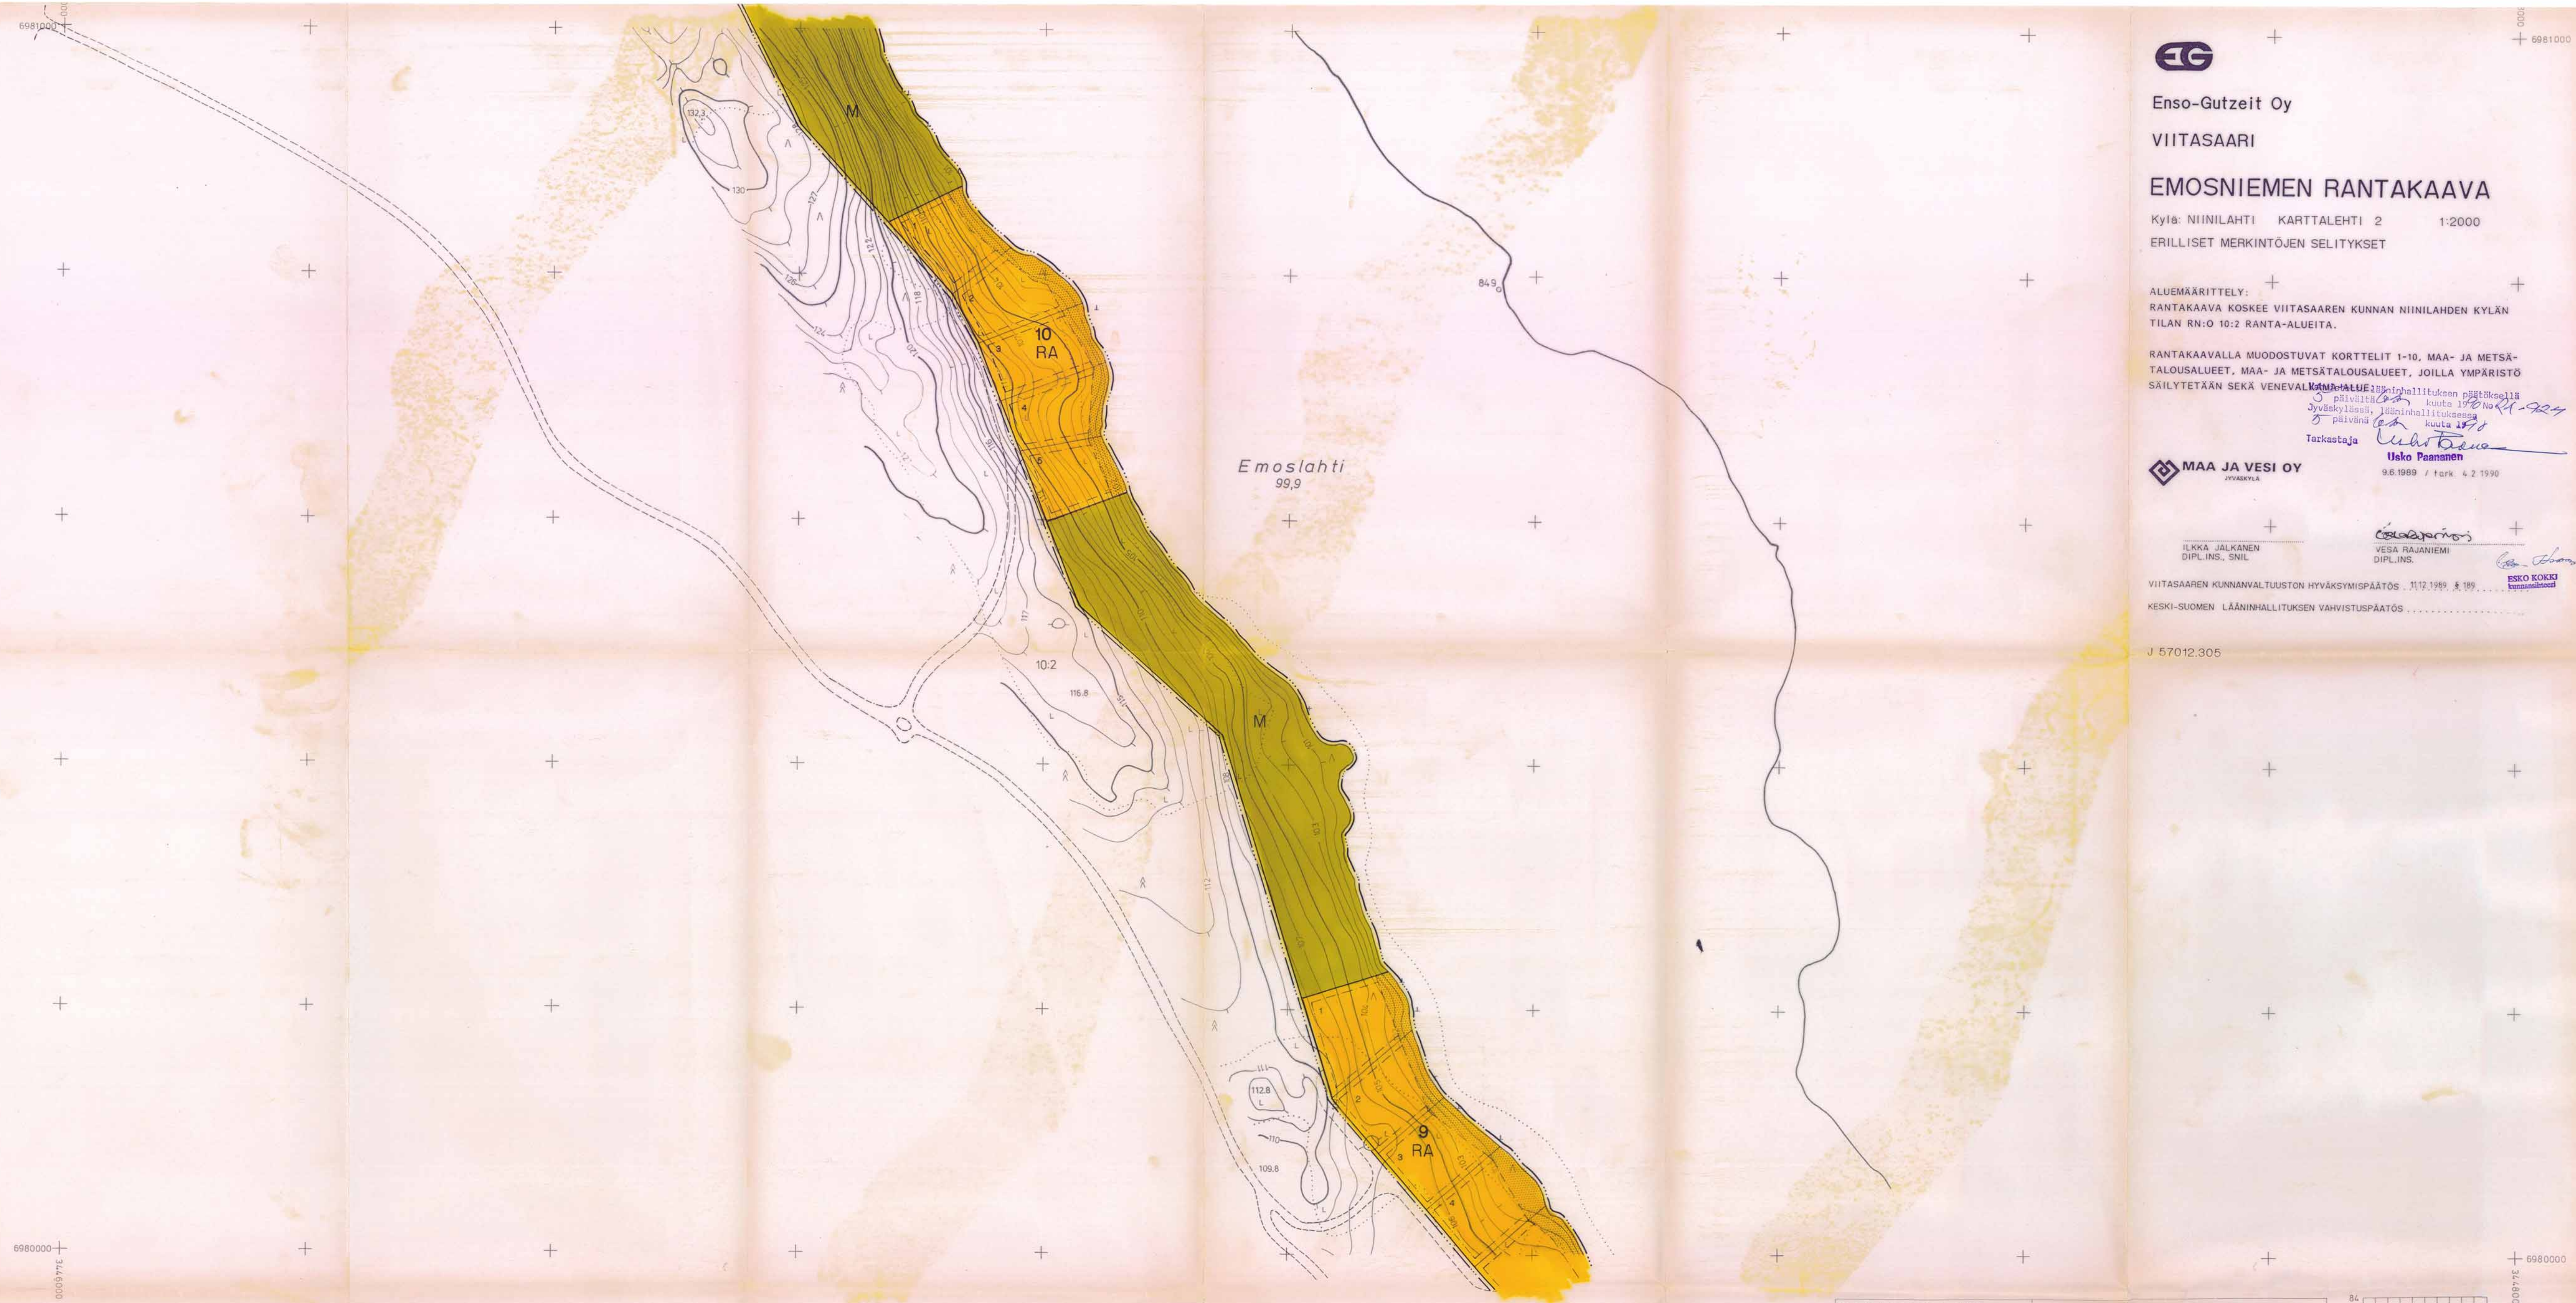

Enso-Gutzeit Oy

VIITASAARI

EMOSNIEMEN RANTAKAAVA


Kylä: NIINILAHTI KARTTALEHTI 2 1:2000

ERILLISET MERKINTÖJEN SELITYKSET

ALUEMÄÄRITTELY:
RANTAKAAVA KOSKEE VIITASAAREN KUNNAN NIINILAHDEN KYLÄN
TILAN RN:O 10:2 RANTA-ALUEITA.

RANTAKAAVALLA MUODOSTUVAT KORTTELIT 1-10, MAA- JA METSÄ-
TALOUSALUEET, MAA- JA METSÄTALOUSALUEET, JOILLA YMPÄRISTÖ
SÄILYTETÄÄN SEKÄ VENEALUEET.

Ympäristöhallituksen päätöksellä
Jyväskylässä, lääninhallituksessa
5 päivänä 1988, kunta 1988 No 4-724
5 päivänä 1988, kunta 1988
Tarkastaja *Uusko Paananen*
Uusko Paananen

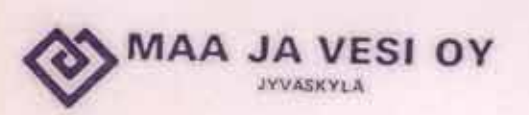

MAA JA VESI OY
JYVÄSKYLÄ

9.6.1989 / tark. 4.2.1990

ILKKA JALKANEN
DIPL.INS., SNIL

VESA RAJANIEMI
DIPL.INS.

VIITASAAREN KUNNANVALTUUSTON HYVÄKSYMISPÄÄTÖS 31.12.1989, § 189


KESKI-SUOMEN LÄÄNINHALLITUKSEN VAHVISTUSPÄÄTÖS

J 57012.305

VIITASAARI, Emosniemi

N:o 3311 07 80/46

Kaavoituksen pohjakartta 1:2000 Mittausluokka 3	Kartan laatija	MAA JA VESI OY Karttoitusosasto	
Kunta VIITASAARI	Ilmakuvaus 25.5.1982	Koordinaattijärjestelmä	Likim k.kj.
Kylät NIINILAHTI	Kartoitus 1984	Korkeusjärjestelmä	Likim N 60
Alueet EMOSNIEMI 10:2	Kartoitusmenetelmä	Alkuperäispiirrokset	
Lähti KESKI-SUOMI	STEREOKARTOITUS A8		
	Kartta hyväksytty 12.12.1986	<i>Uusko Paananen</i> Aarne Verio	

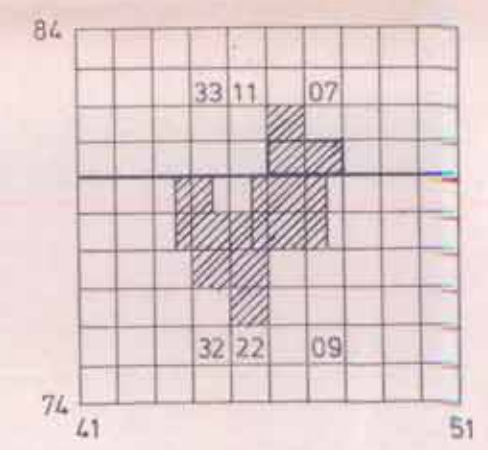

6980000



Enso-Gutzeit Oy

VIITASAARI

EMOSNIEMEN RANTAKAAVA

Kylä: NIINILAHTI KARTTALEHTI 3

1:2000

ERILLISET MERKINTÖJEN SELITYKSET

ALUEMÄÄRITTELY:

RANTAKAAVA KOSKEE VIITASAAREN KUNNAN NIINILAHDEN KYLÄN
TILAN RN:O 10:2 RANTA-ALUEITA.RANTAKAAVALLA MUODOSTUVAT KORTTELIT 1-10, MAA- JA METSÄ-
TALOUSALUEET, MAA- JA METSÄTALOUSALUEET, JOILLA YMPÄRISTÖ
SÄILYTETÄÄN SEKÄ VENEVALKAMA-ALUE.MAA JA VESI OY
JYVÄSKYLÄ

Vahvistettu lääninhallituksen päätöksellä
5 päivänä 1984, kuuta 1984
Jyväskylässä, lääninhallituksen
päivänä 1984, kuuta 1984
9.6.1989 / tark. 4.2.1990
Uusikaupunki
Uusikaupunki

ILKKA JALKANEN
DIPL.INS., SNILVESA RAJANIEMI
DIPL.INS.ESKO KOKKI
kaupunkitekninen

VIITASAAREN KUNNANVALTUUSTON HYVÄKSYMISPÄÄTÖS 11.12.1989

KESKI-SUOMEN LÄÄNINHALLITUKSEN VAHVISTUSPÄÄTÖS


J 57012.305



VIITASAARI, Emosniemi

N:o 3222 09 79/45,6

Kaavoituksen pohjakartta 1:2000 Mittausluokka 3	Kartan laatija MAA JA VESI OY Karttoitusosasto
Kunta VIITASAARI	Ilmakuvaus 25.5.1984
Kylät NIINILAHTI	Kartoitus 1984
Alueet EMOSNIEMI 10:2, 3:81, 3:82, 3:30	Koordinaattijärjestelmä Likim.kk
Lääni KESKI-SUOMI	Korkeusjärjestelmä Likim.N 60
	Kartoitusmenetelmä STEREOKARTOITUS A8
	Kartta hyväksytty 12.12.1986
	Adne Verio

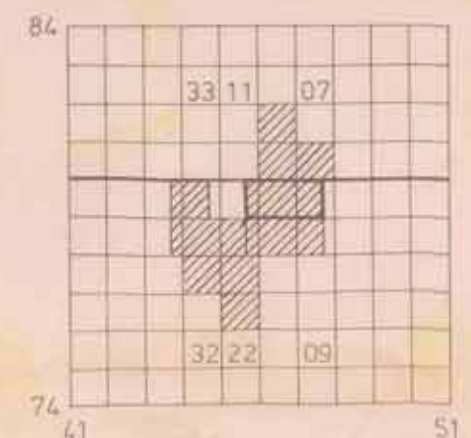

6979000

0095746


6979000

34.7500

6979000 +00957

6978000 +00950

VIITASAARI, Emosniemi
N:o 3222 09 78/45,6

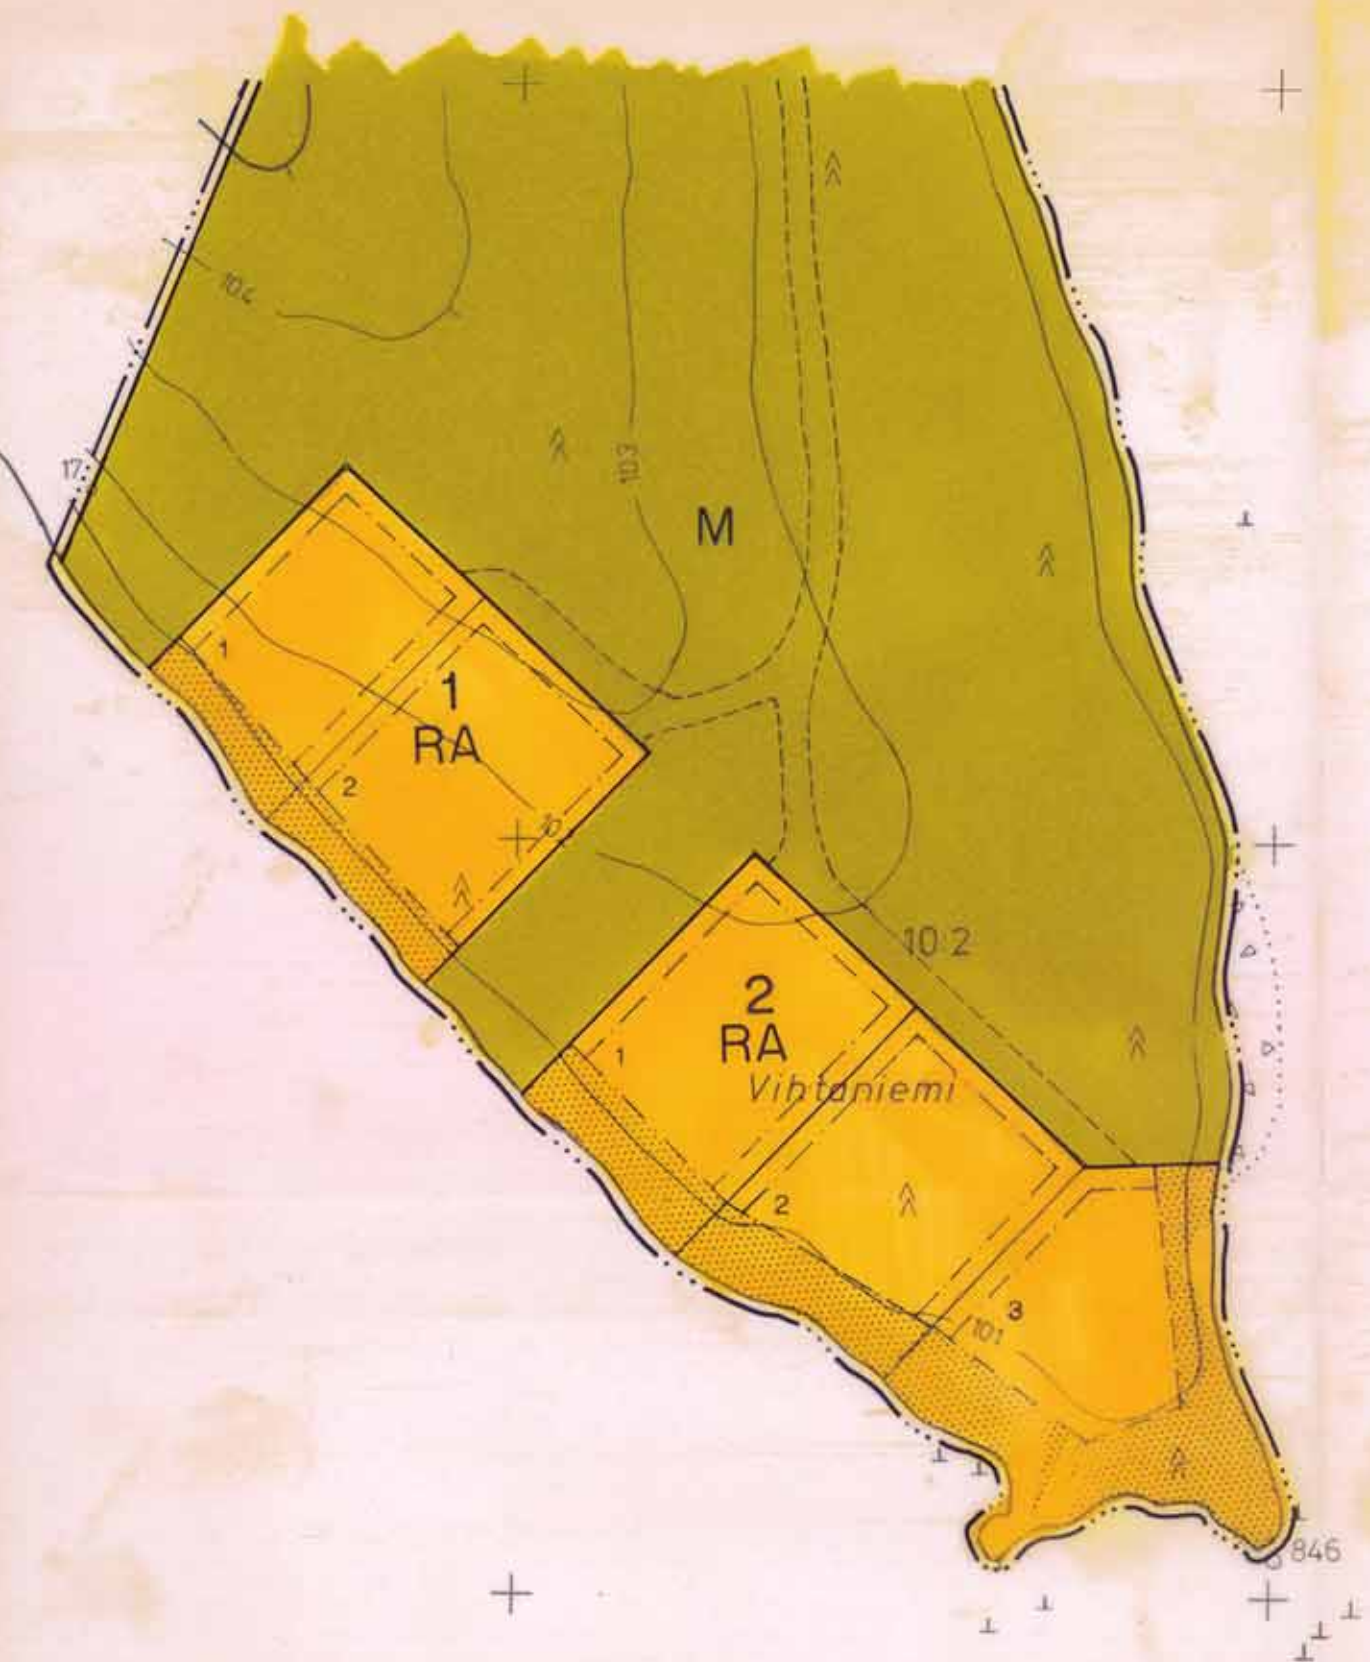

Keski-Keitele
99,9



Enso-Gutzeit Oy

VIITASAARI

EMOSNIEMEN RANTAKAAVA


Kylä: NIINILAHTI KARTTALEHTI 4 1:2000

ERILLISET MERKINTÖJEN SELITYKSET

ALUEMÄÄRITTELY:
RANTAKAAVA KOSKEE VIITASAAREN KUNNAN NIINILAHDEN KYLÄN
TILAN RN:O 10:2 RANTA-ALUEITA.

RANTAKAAVALLA MUODOSTUVAT KORTTELIT 1-10, MAA- JA METSÄ-
TALOUSALUEET, MAA- JA METSÄTALOUSALUEET, JOILLA YMPÄRISTÖ
SÄILYTETÄÄN SEKÄ VENEVALKAMA-ALUE.

Vahvistettu 1990
3 päivänä 1990
Jyväskylän, Länin hallituksen
5 päivänä 1990
Tarkastaja
Usko Pamanen

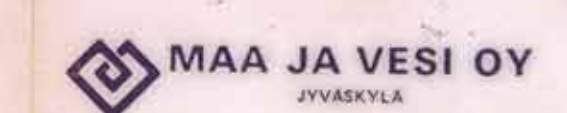

ILKKA JALKANEN
DIPL. INS. SNIL

VESA RAJANIEMI
DIPL. INS.

VIITASAAREN KUNNANVALTUUSTON HYVÄKSYMISPÄÄTÖS 11.12.1989 § 189

KESKI-SUOMEN LÄÄNINHALLITUKSEN VAHVISTAMISPÄÄTÖS

J 57012.305

Kaavoituksen pohjakartta 12000 Mittausluokka 3	Kartan laatija MAA JA VESI OY Karttoitusosasto	
Kunta VIITASAARI Kylät NIINILAHTI	Ilmakuvaus 25.5.1984 Kartoitus 1984 Kartoitusmenetelmä STEREOKARTOITUS A8	Koordinaattijärjestelmä Likim.kkj. Korkeusjärjestelmä Likim.N60 Alkuperäispiirrokset
Alueet EMOSNIEMI 10:2, 3:15		
Lääni KESKI-SUOMI	Kartta hyväksytty 12.12.1986	<i>Arne Veriö</i> Arne Veriö

