


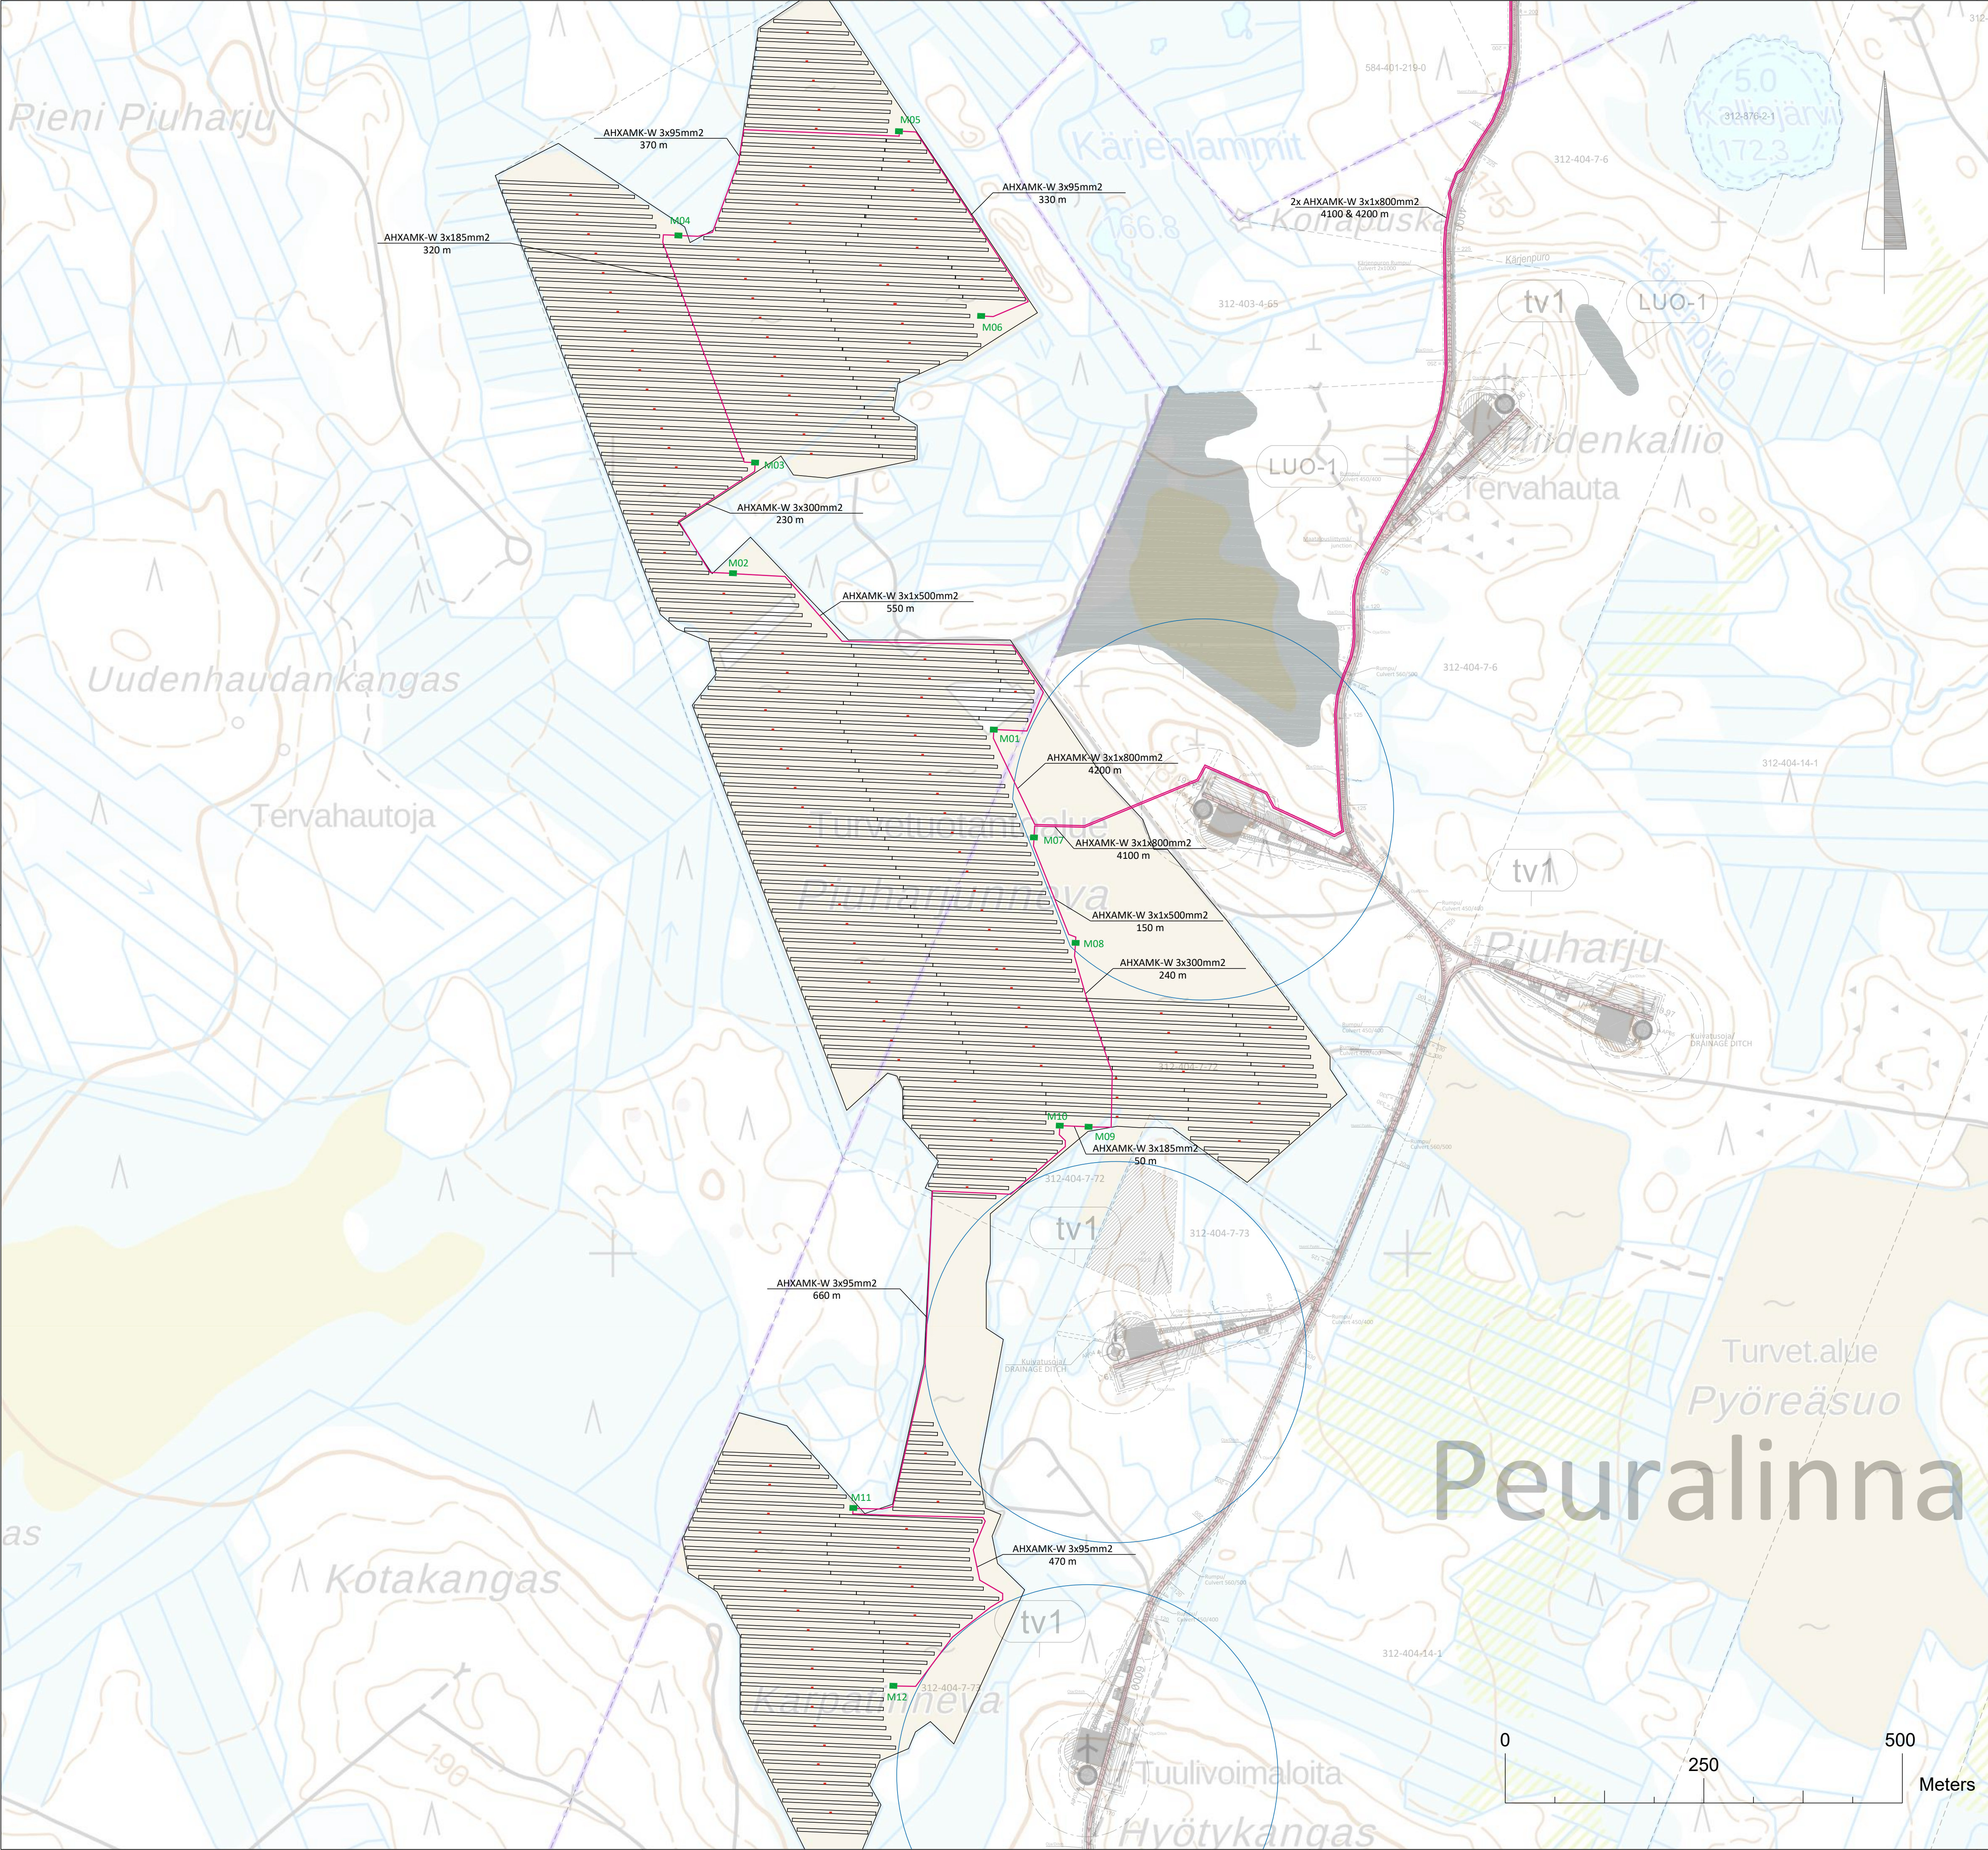

PIIRUSTUSMERKKIEN SELITYKSET

- AURINKOPANEELIT
2-IN-PORTAIT
- INVERTER 330 kW (AC)
- MUUNTAMO 4MVA (LV/MV)
- KESKIJÄNNITEKAAPeli
- SUOJAETÄISYY S TUULIVOIMALAAN
1 x TIPHEIGHT

PRELIMINARY

Kohde Suomen Hyötytuuli Oy			Piirustuksen sisältö Alustava Layout Peuralinnan Aurinkovoimapaisto		Mittakaavat 1:4000 A1
Suunnittelija M.Pihlajasaari	Tarkastaja K. Blom	Päiväys 22.12.2022	Tasokoordinaatisto / Korkeusjärjestelmä ETRS-TM35FIN / N2000		
Hyväksyjä R. Suutari	Työnnumero 101020783-001		Suunn.alia	Piirustusnumero	Lehti
AFRY AF AFRY		AFRY Finland Oy Elektronikkatie 13 00590 OULU Puh. 010 3311 etunimi.suutari@afry.com		LAY1	Muutos