


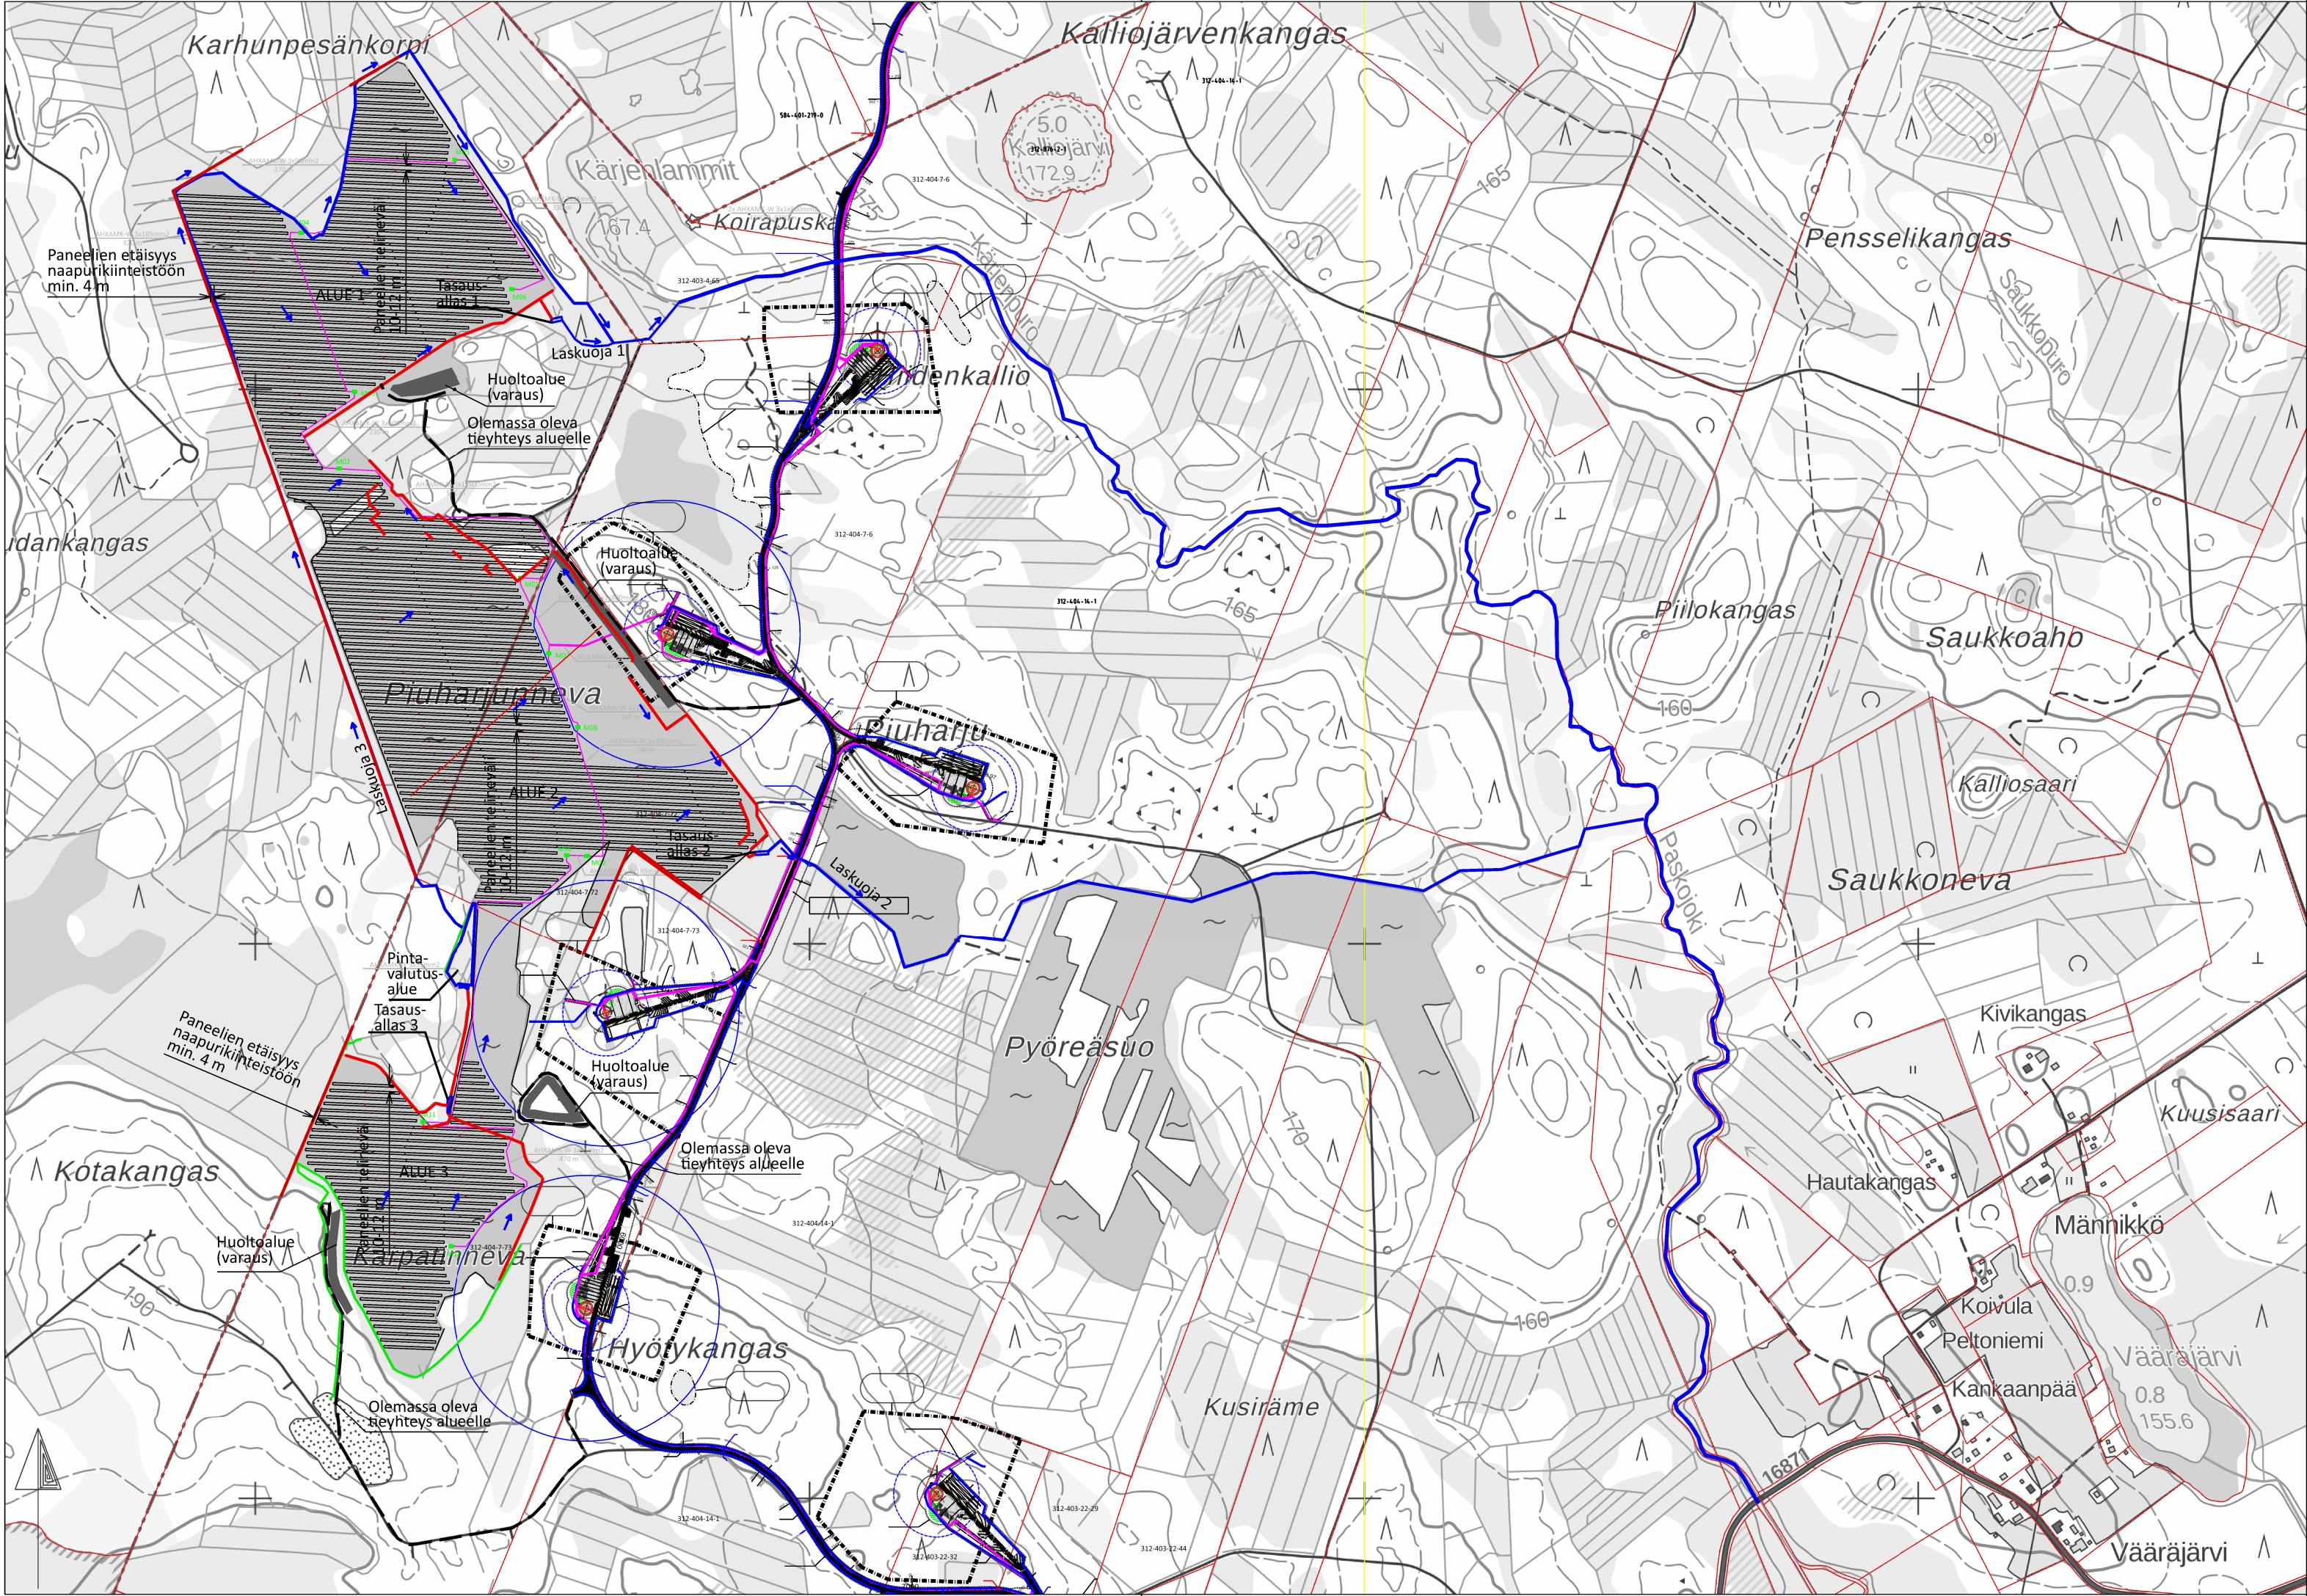

Koordinaatisto: ETRS-TM35		Korkeusjärjestelmä: N2000	
Rev	Pvm	Tekijä	Erittely
K.osa / kyläKortteli / tilaTontti / m:oViranomaisen merkinnät			
Rakennustoimenpide		Piiustuslaji asemapiirustus	
Rakennuskohteen nimi / osoite Peuralinnan aurinkovoimala Suomen Hyötytuuli Oy Kyyjärvi, Alajärvi		Piiustuksen sisältö Piiuharjunneva aluelayout, suunnitelma Mittakaava 1:10 000	
ENVINEER Envineer Oy Piippukatu 7 40100 Jyväskylä etunimi.sukunimi@envineer.fi www.envineer.fi		Suun.ala	Työnumero 12841
		Piiustusnumero 0	
Suunnitellut HHy		Tiedosto	Muutos
		Piirtänyt HHy	Hyväksynyt JLa Pvm 11.11.2025