
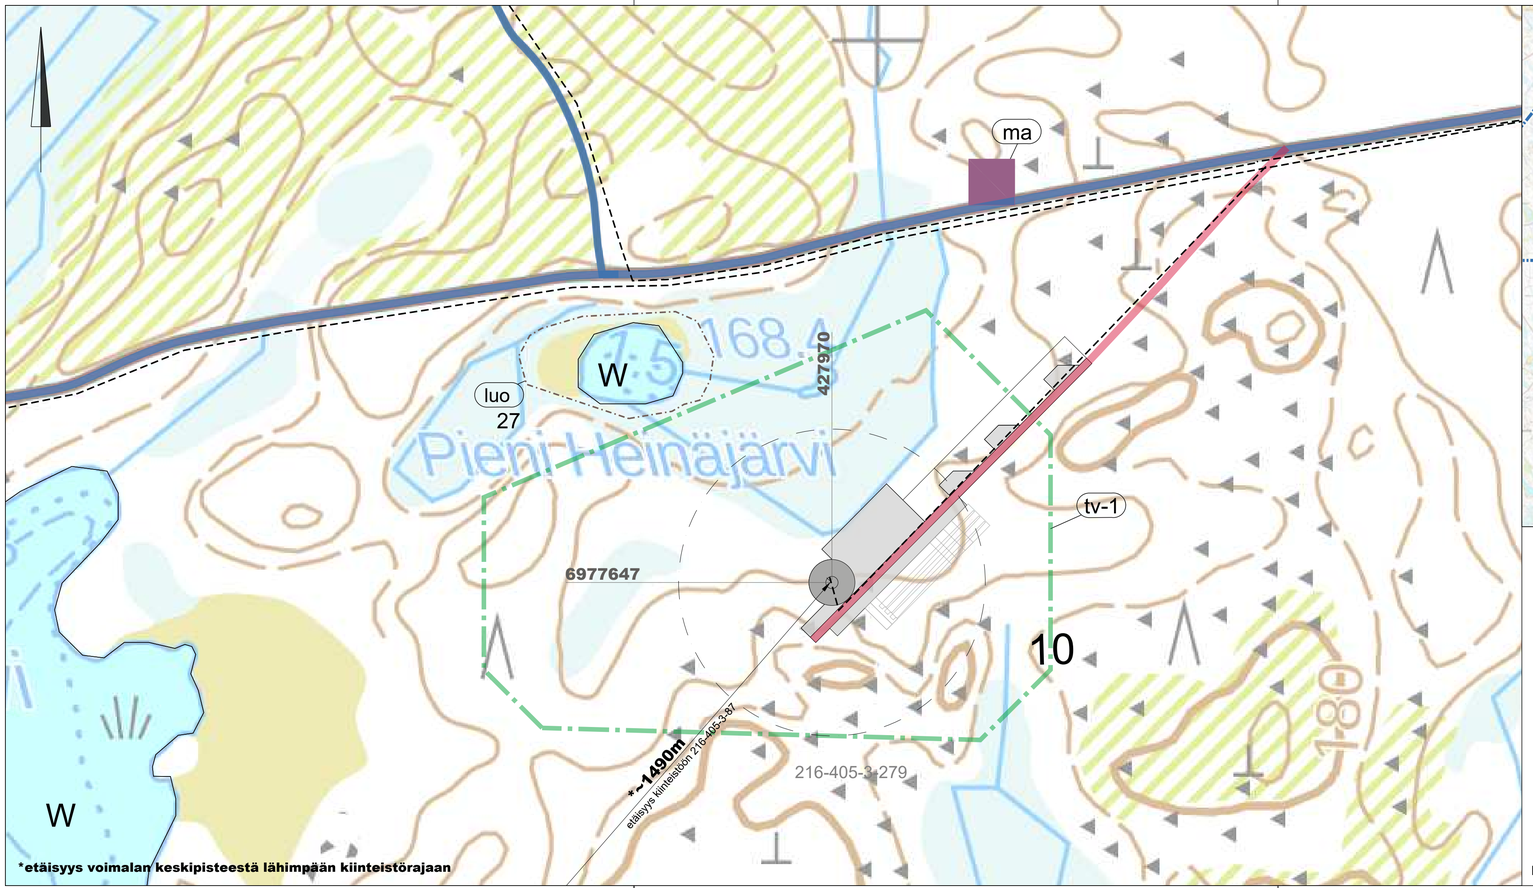


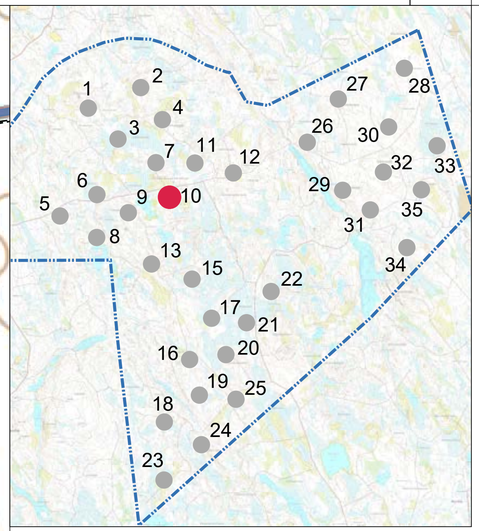

Maastotiedot © Maanmittauslaitos 2026

MERKINTÖJEN SELITYKSET

OHJEELLINEN UUSI TIEYHTEYS

NYKYINEN / KUNNOSTETTAVA TIEYHTEYS

OHJEELLINEN VOIMALAN NOSTO- JA ASENNUSALUE

Ø200m

ROOTTORIN PYÖRIMISALUE

OHJEELLINEN UUSI MAAKAAPELI

Maakaapelit tulee sijoittaa mahdollisuuksien mukaan ensisijaisesti huoltoteiden yhteyteen.

OSAYLEISKAAVAMERKINNÄT

tv-1

TUULIVOIMALOIDEN ALUE

OSAYLEISKAAVA-ALUEEN RAJA

luo 61

LUONNON MONIMUOTOISUUDEN KANNALTA ERITYISEN TÄRKEÄ ALUE
Numero merkinnän yhteydessä viittaa kaavakartan luo-kohdeluetteloon
*27: Pieni Heinäjärvi.

ma

KULTTUURIYMPÄRISTÖN TAI MAISEMAN VAALIMISEN KANNALTA MERKITTÄVÄ ALUE

K.osa/Kylä	Kortteli/Tila	Tontti/Reknro	Viranomaisten merkintöjä
		216-405-3-279	

Rakennustoimenpide

Koordinaattijärjestelmä: ETRS-TM35fin | Kork. järj.: N2000

Rakennuskohteen nimi ja osoite

Kannonkosken Vuorijärven Tuulivoima Oy
Vuorijärvien tuulivoimapuisto
Kannonkoski

Piirustuksen sisältö: Asemapiirustus
Voimala 10

Mittakaava: 1:2000

RAMBOLL
Ramboll Finland Oy
Kauppatori 1-3F
60100 Seinäjoki

Suunn.ala	Työnro	Piirustuskoko
	1510097665	297X840

Piirustusnro: **10**

Muutos

Suunn.(nimi, tutkinto, allekirjoitus)	Piirt.	Hyv.	Pvm
Marko Olli	TKos		23.6.2026