
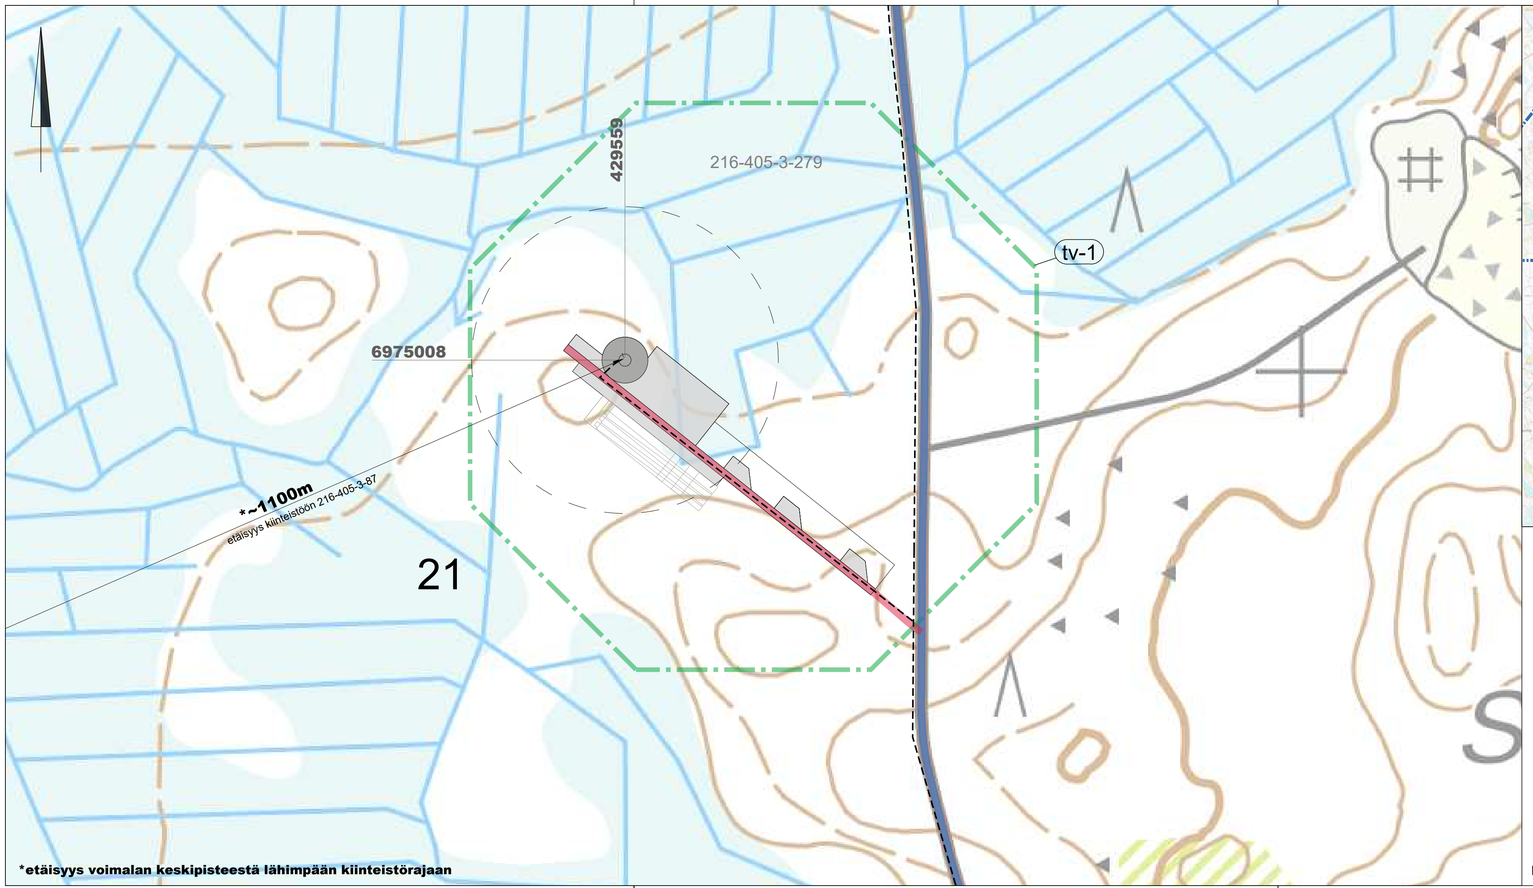


*etäisyys voimalan keskipisteestä lähimpään kiinteistörajaan

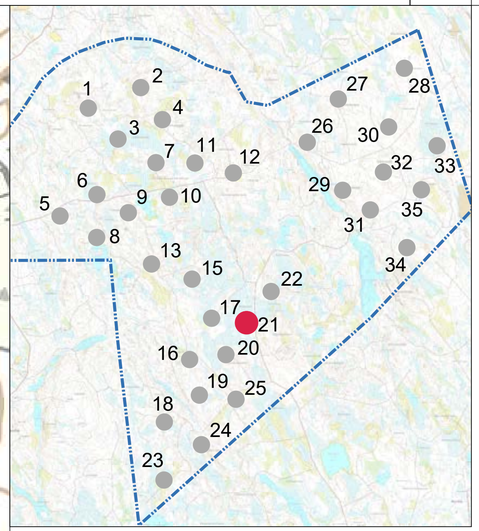

Maastotiedot © Maanmittauslaitos 2026

MERKINTÖJEN SELITYKSET

- OHJEELLINEN UUSI TIEYHTEYS
- NYKYINEN / KUNNOSTETTAVA TIEYHTEYS
- OHJEELLINEN VOIMALAN NOSTO- JA ASENNUSALUE
- ROOTTORIN PYÖRIMISALUE (Ø200m)
- OHJEELLINEN UUSI MAAKAAPELI
  Maakaapelit tulee sijoittaa mahdollisuuksien mukaan ensisijaisesti huoltoteiden yhteyteen.

OSAYLEISKAAVAMERKINNÄT

- TUULIVOIMALOIDEN ALUE (tv-1)
- OSAYLEISKAAVA-ALUEEN RAJA

K.osa/Kylä	Kortteli/Tila	Tontti/Reknro	Viranomaisten merkintöjä
		216-405-3-279	
Rakennustoimenpide		Koordinaattijärjestelmä	Kork. järj.
		ETRS-TM35fin	N2000
Rakennuskohteen nimi ja osoite		Piirustuksen sisältö	Mittakaava
Kannonkosken Vuorijärven Tuulivoima Oy Vuorijärvien tuulivoimapuisto Kannonkoski		Asemapiirustus Voimala 21	1:2000

Ramboll Finland Oy
Kauppatori 1-3F
60100 Seinäjoki

Suunn.ala	Työnro	Piirustuskoko	
	1510097665	297X840	
Piirustusnro		Muutos	
21			
Suunn.(nimi, tutkinto, allekirjoitus)	Piirt.	Hyv.	Pvm
Marko Olli	TKos		23.6.2026