
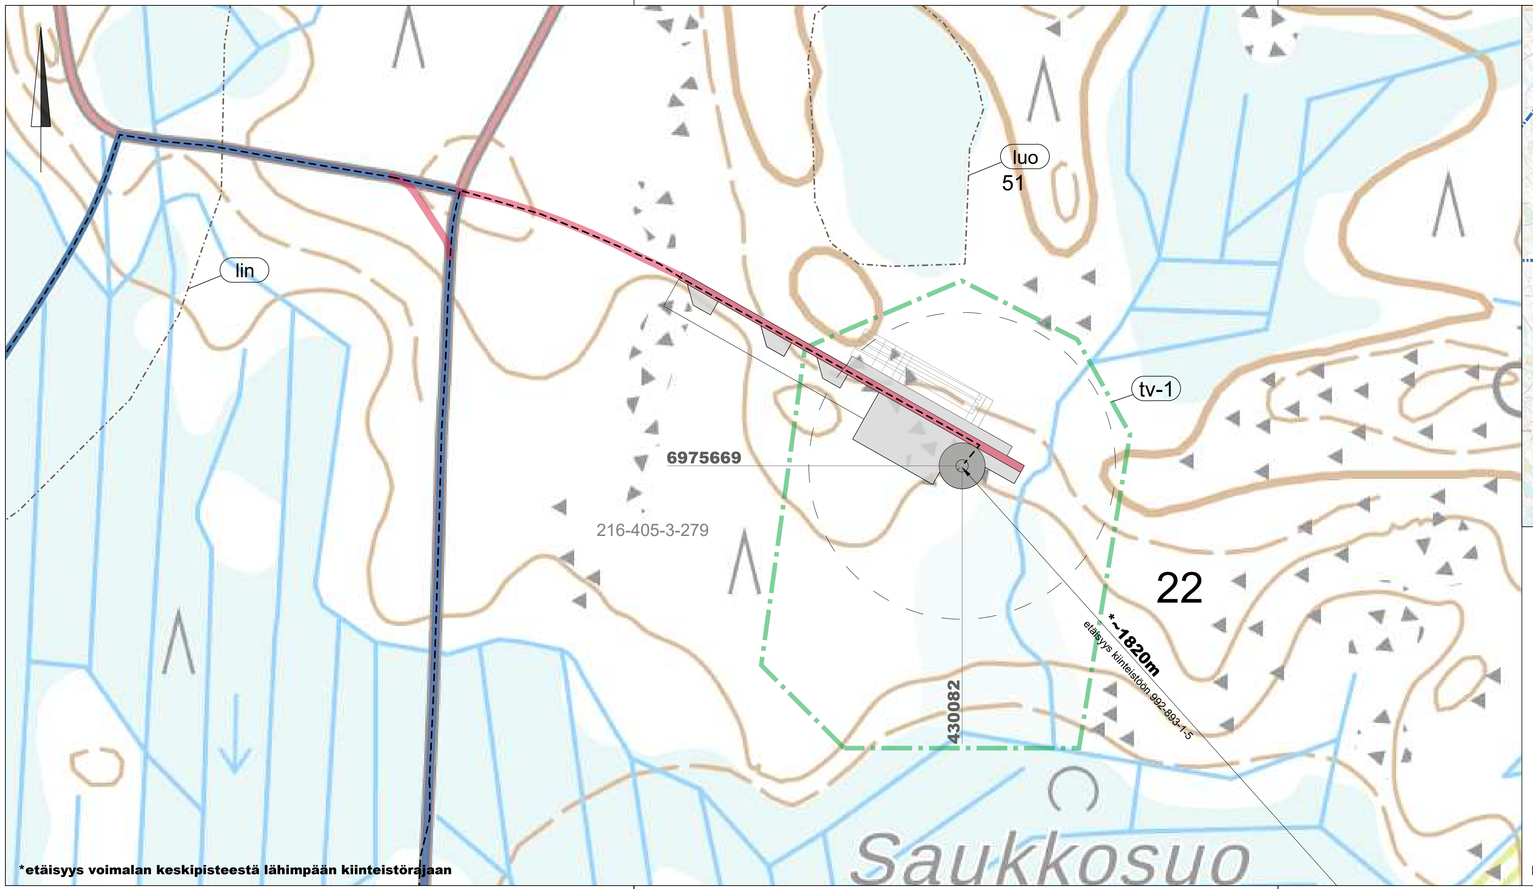


*etäisyys voimalan keskipisteestä lähimpään kiinteistörajaan

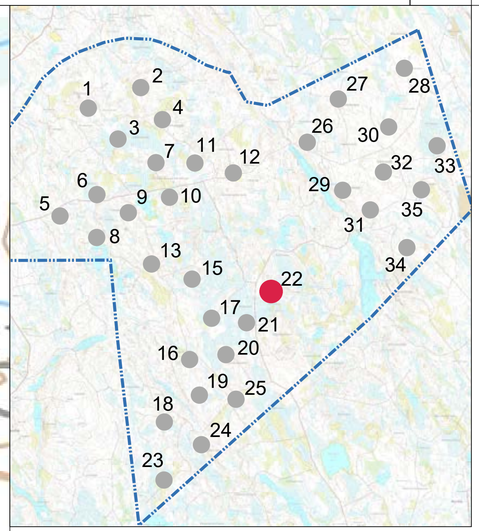

Maastotiedot © Maanmittauslaitos 2026

MERKINTÖJEN SELITYKSET

OHJEELLINEN UUSI TIEYHTEYS

NYKYINEN / KUNNOSTETTAVA TIEYHTEYS

OHJEELLINEN VOIMALAN NOSTO- JA ASENNUSALUE



ROOTTORIN PYÖRIMISALUE

OHJEELLINEN UUSI MAAKAAPELI

Maakaapelit tulee sijoittaa mahdollisuuksien mukaan ensisijaisesti huoltoteiden yhteyteen.

OSAYLEISKAAVAMERKINNÄT



TUULIVOIMALOIDEN ALUE

OSAYLEISKAAVA-ALUEEN RAJA



LUONNON MONIMUOTOISUUDEN KANNALTA ERITYISEN TÄRKEÄ ALUE
Numero merkinnän yhteydessä viittaa kaavakartan luo-kohdeluetteloon
*51: Salminevan suo.



LINNUSTOLTAAN ARVOKAS ALUE

K.osa/Kylä	Kortteli/Tila	Tontti/Reknro	Viranomaisten merkintöjä
		216-405-3-279	

Rakennustoimenpide

Koordinaattijärjestelmä: ETRS-TM35fin | Kork. järj.: N2000

Rakennuskohteen nimi ja osoite

Kannonkosken Vuorijärven Tuulivoima Oy
Vuorijärvien tuulivoimapuisto
Kannonkoski

Piirustuksen sisältö: Asemapiirustus
Voimala 22

Mittakaava: 1:2000

RAMBOLL
Ramboll Finland Oy
Kauppatori 1-3F
60100 Seinäjoki

Suunn.ala	Työnro	Piirustuskoko
	1510097665	297X840

Piirustusnro: 22

Muutos

Suunn.(nimi, tutkinto, allekirjoitus)	Piirt.	Hyv.	Pvm
Marko Olli	TKos		23.6.2026