
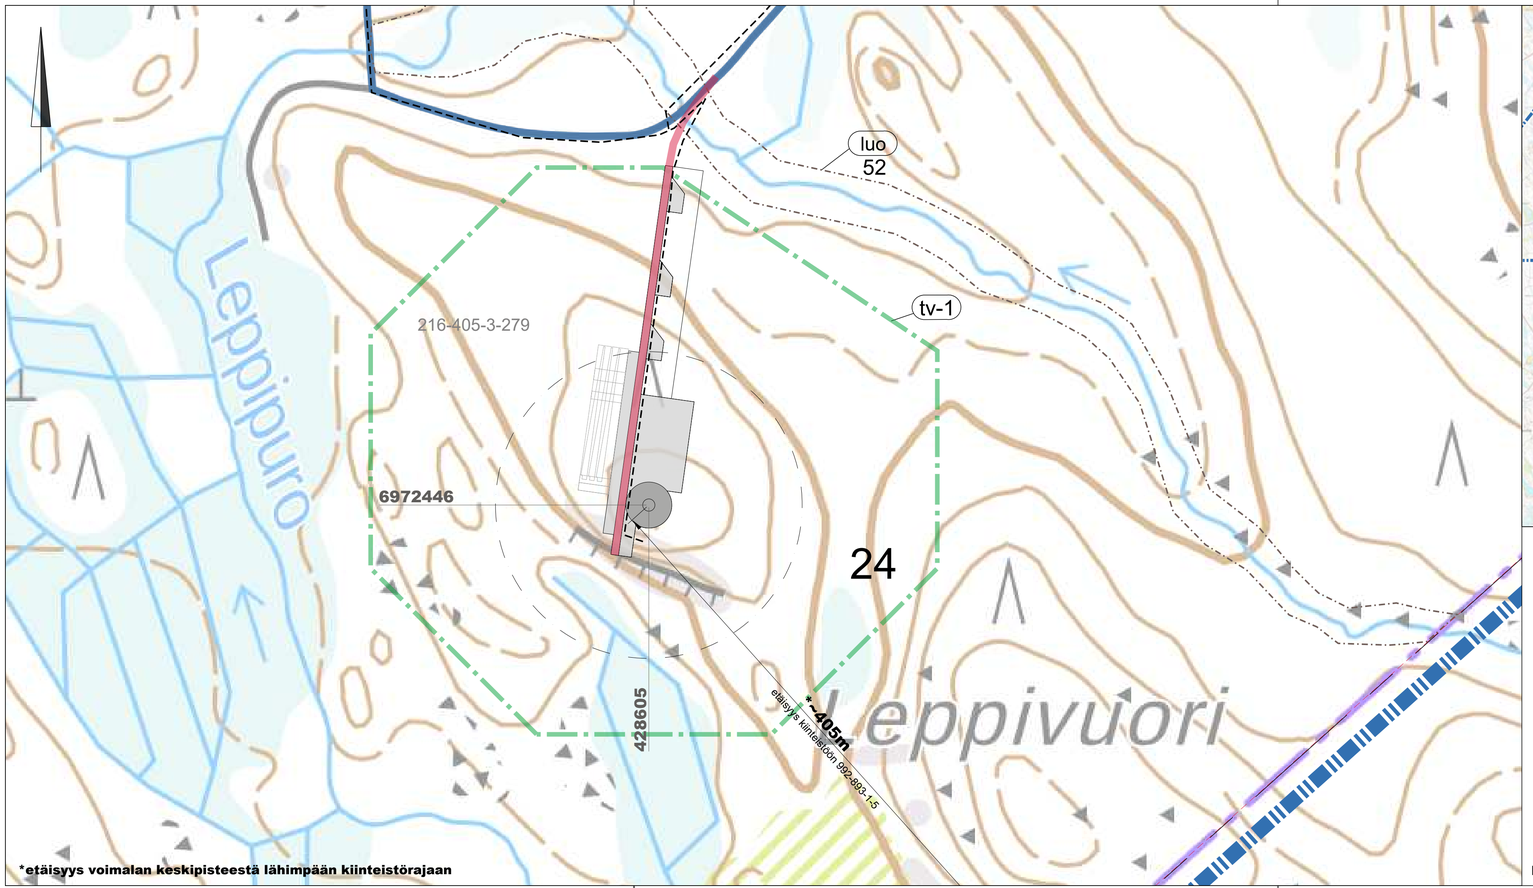


*etäisyys voimalan keskipisteestä lähimpään kiinteistörajaan

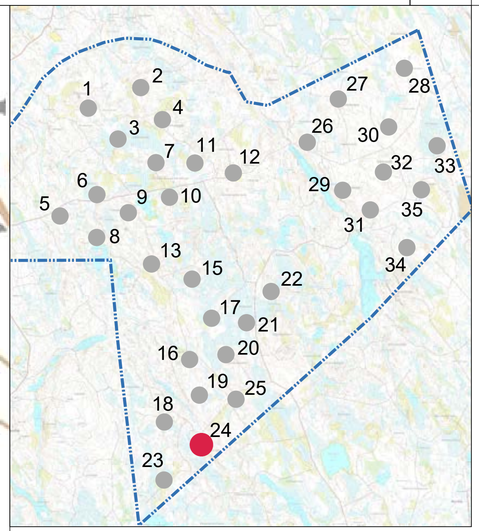

Maastotiedot © Maanmittauslaitos 2026

MERKINTÖJEN SELITYKSET

OHJEELLINEN UUSI TIEYHTEYS

NYKYINEN / KUNNOSTETTAVA TIEYHTEYS

OHJEELLINEN VOIMALAN NOSTO- JA ASENNUSALUE

Ø200m

ROOTTORIN PYÖRIMISALUE

OHJEELLINEN UUSI MAAKAAPELI

Maakaapelit tulee sijoittaa mahdollisuuksien mukaan ensisijaisesti huoltoteiden yhteyteen.

OSAYLEISKAAVAMERKINNÄT

tv-1

TUULIVOIMALOIDEN ALUE

OSAYLEISKAAVA-ALUEEN RAJA

luo
61

LUONNON MONIMUOTOISUUDEN KANNALTA ERITYISEN TÄRKEÄ ALUE
Numero merkinnän yhteydessä viittaa kaavakartan luo-kohdeluetteloon
*52: Pitkäsenlampi-Pitkäsenpuro.

K.osa/Kylä	Kortteli/Tila	Tontti/Reknro 216-405-3-279	Viranomaisten merkintöjä
Rakennustoimenpide			Koordinaattijärjestelmä: ETRS-TM35fin; Kork. järj.: N2000
Rakennuskohteen nimi ja osoite: Kannonkosken Vuorijärven Tuulivoima Oy Vuorijärvien tuulivoimapuisto Kannonkoski			Piirustuksen sisältö: Asemapiirustus Voimala 24; Mittakaava: 1:2000
RAMBOLL Ramboll Finland Oy Kauppatori 1-3F 60100 Seinäjoki			Suunn.ala; Työnro: 1510097665; Piirustuskoko: 297X840
			Piirustusnro: 24; Muutos
Suunn.(nimi, tutkinto, allekirjoitus) Marko Olli			Piirt.: TKos; Hyv.; Pvm: 23.6.2026