
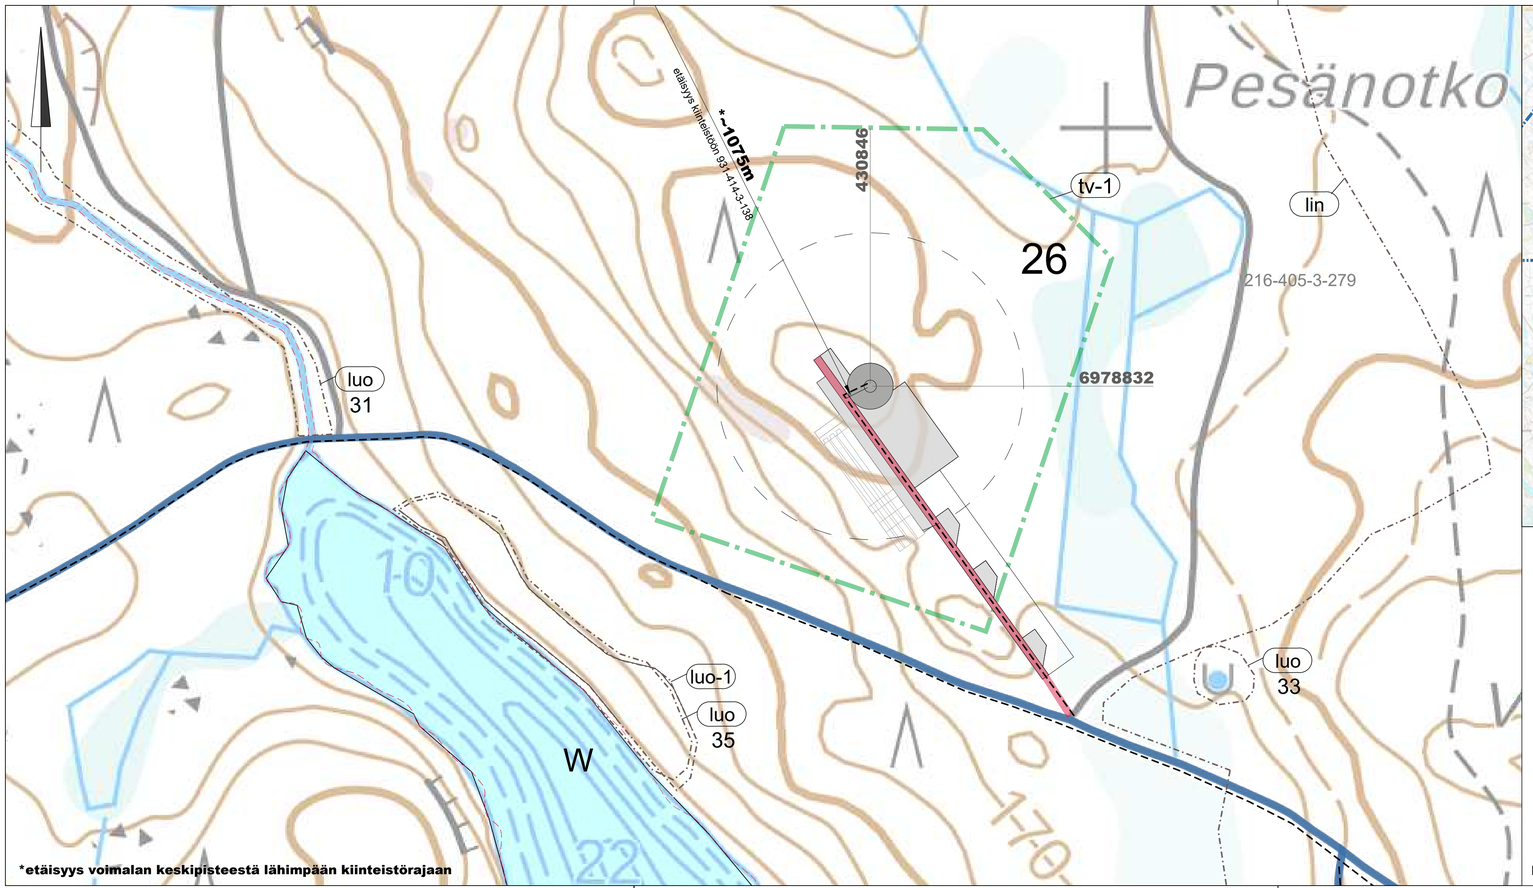


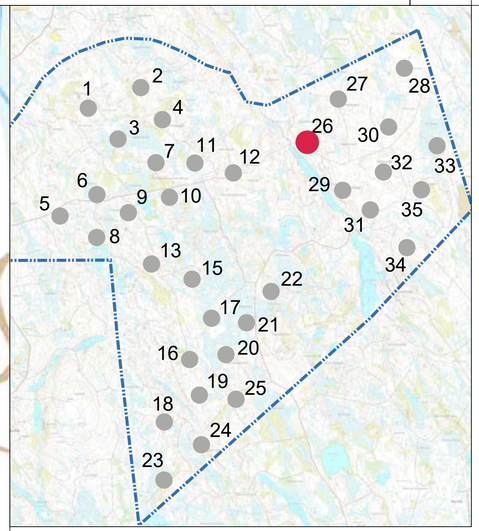

Maastotiedot © Maanmittauslaitos 2026

MERKINTÖJEN SELITYKSET

OHJEELLINEN UUSI TIEYHTEYS

NYKYINEN / KUNNOSTETTAVA TIEYHTEYS

OHJEELLINEN VOIMALAN NOSTO- JA ASENNUSALUE

Ø200m

ROOTTORIN PYÖRIMISALUE

OHJEELLINEN UUSI MAAKAAPELI

Maakaapelit tulee sijoittaa mahdollisuuksien mukaan ensisijaisesti huoltoteiden yhteyteen.

OSAYLEISKAAVAMERKINNÄT

tv-1

TUULIVOIMALOIDEN ALUE

OSAYLEISKAAVA-ALUEEN RAJA

luo-1

LUONNON MONIMUOTOISUUDEN KANNALTA ERITYISEN TÄRKEÄ ALUE

Alueella sijaitsee luontodirektiivin liitteen IV(a) eläinlajin arvioitu lisääntymis- ja levähdyspaikka.

luo
61

LUONNON MONIMUOTOISUUDEN KANNALTA ERITYISEN TÄRKEÄ ALUE

Numero merkinnän yhteydessä viittaa kaavakartan luo-kohdeluetteloon

*31: Alimmaisen Vuorijärven puro.
*33: Vuorimäen lähde.
*35: Keskimmäisen Vuorijärven rantametsä.

lin

LINNUSTOLTAAN ARVOKAS ALUE

K.osa/Kylä	Kortteli/Tila	Tontti/Reknro	Viranomaisten merkintöjä
		216-405-3-279	

Rakennustoimenpide

Rakennuskohteen nimi ja osoite

Kannonkosken Vuorijärven Tuulivoima Oy
Vuorijärvien tuulivoimapuisto
Kannonkoski

Koordinaattijärjestelmä	Kork. järj.
ETRS-TM35fin	N2000

Piirustuksen sisältö	Mittakaava
Asemapiirustus Voimala 26	1:2000

RAMBOLL
Ramboll Finland Oy
Kauppatori 1-3F
60100 Seinäjoki

Suunn.ala	Työnro	Piirustuskoko
	1510097665	297X840

Piirustusnro	Muutos
26	

Suunn.(nimi, tutkinto, allekirjoitus)	Piirt.	Hyv.	Pvm
Marko Olli	TKos		23.6.2026