
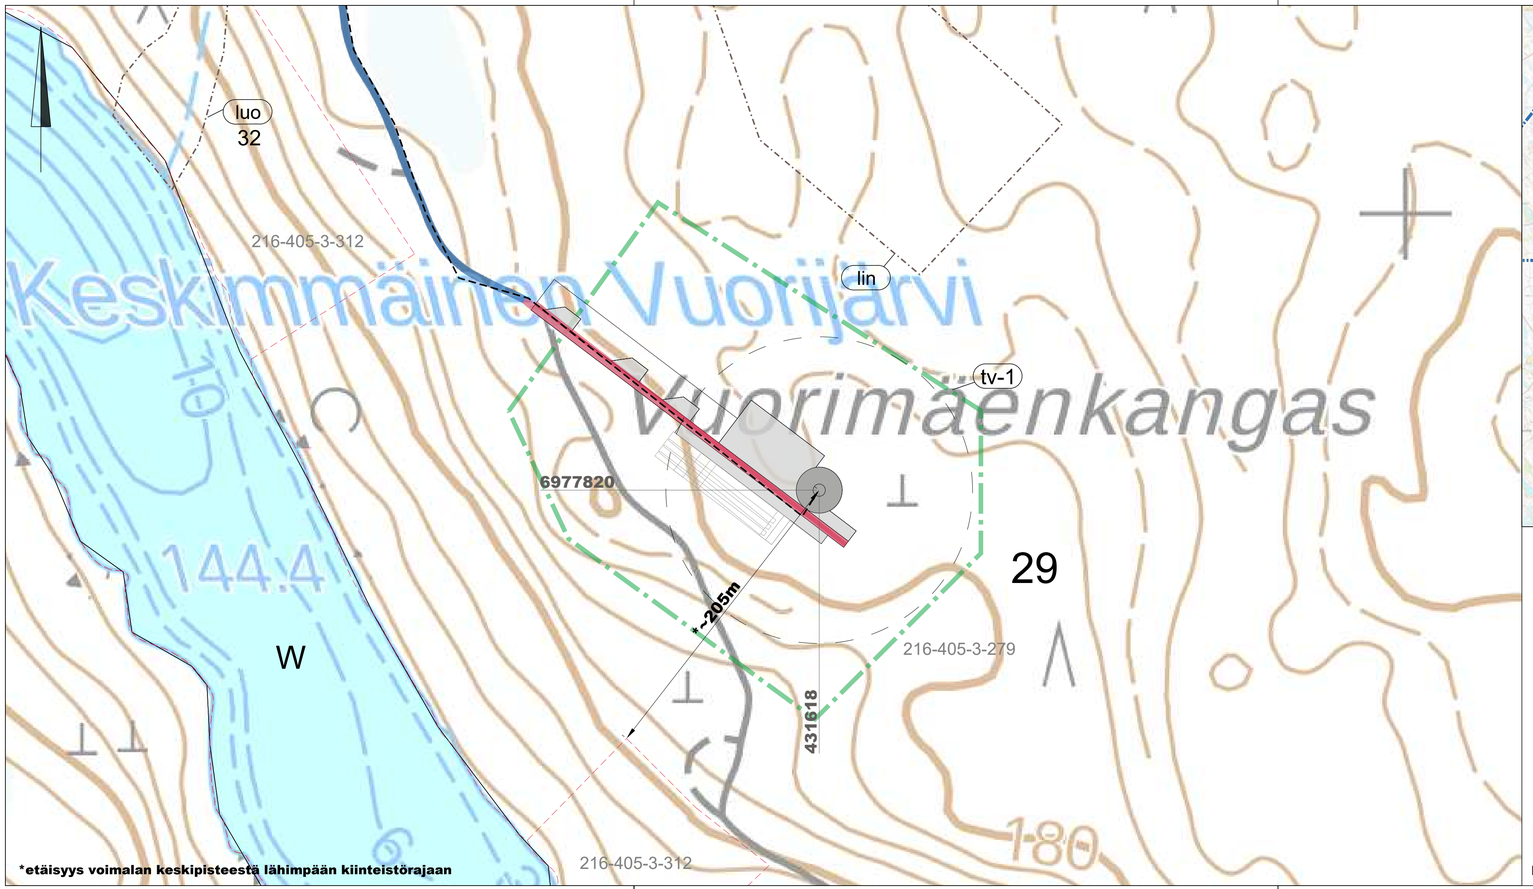


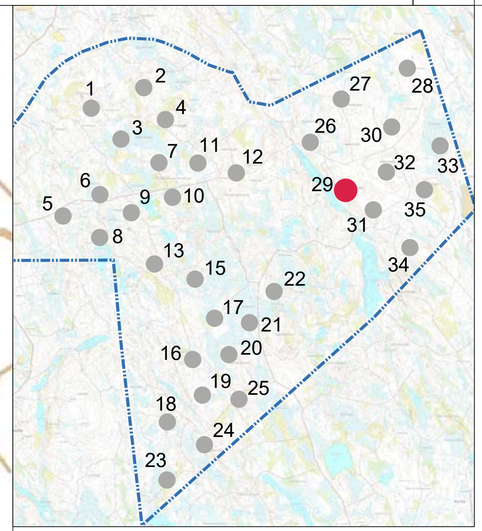


Maastotiedot © Maanmittauslaitos 2026

MERKINTÖJEN SELITYKSET

OHJEELLINEN UUSI TIEYHTEYS

NYKYINEN / KUNNOSTETTAVA TIEYHTEYS

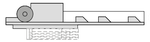

OHJEELLINEN VOIMALAN NOSTO- JA ASENNUSALUE




ROOTTORIN PYÖRIMISALUE

OHJEELLINEN UUSI MAAKAAPELI


Maakaapelit tulee sijoittaa mahdollisuuksien mukaan ensisijaisesti huoltoteiden yhteyteen.

OSAYLEISKAAVAMERKINNÄT

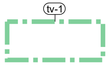


TUULIVOIMALOIDEN ALUE

OSAYLEISKAAVA-ALUEEN RAJA

 

LUONNON MONIMUOTOISUUDEN KANNALTA ERITYISEN TÄRKEÄ ALUE
Numero merkinnän yhteydessä viittaa kaavakartan luo-kohdeluetteloon
*32: Vuorimäen lähteiköt ja norot.

 

LINNUSTOLTAAN ARVOKAS ALUE

K.osa/Kylä	Kortteli/Tila	Tontti/Reknro	Viranomaisten merkintöjä
		216-405-3-279	

Rakennustoimenpide	Koordinaattijärjestelmä	Kork. järj.
	ETRS-TM35fin	N2000

Rakennuskohteen nimi ja osoite	Piirustuksen sisältö	Mittakaava
Kannonkosken Vuorijärven Tuulivoima Oy Vuorijärvien tuulivoimapuisto Kannonkoski	Asemapiirustus Voimala 29	1:2000

	Suunn.ala	Työnro	Piirustuskoko
RAMBOLL Ramboll Finland Oy Kauppatori 1-3F 60100 Seinäjoki		1510097665	297X840
	Piirustusnro		Muutos
	29		

Suunn.(nimi, tutkinto, allekirjoitus)	Piirt.	Hyv.	Pvm
Marko Olli	TKos		23.6.2026