
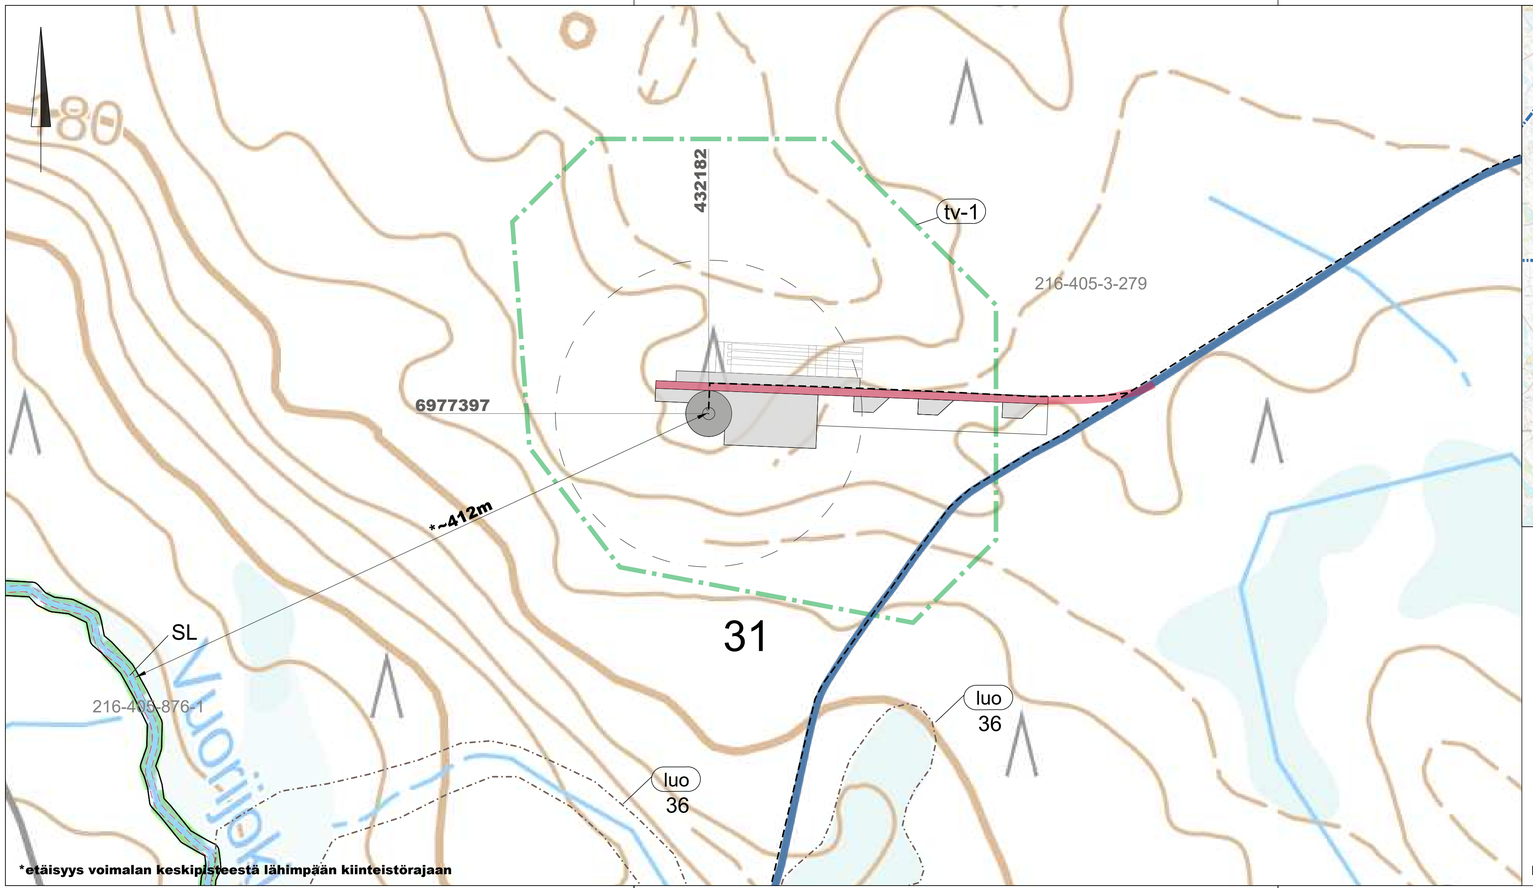


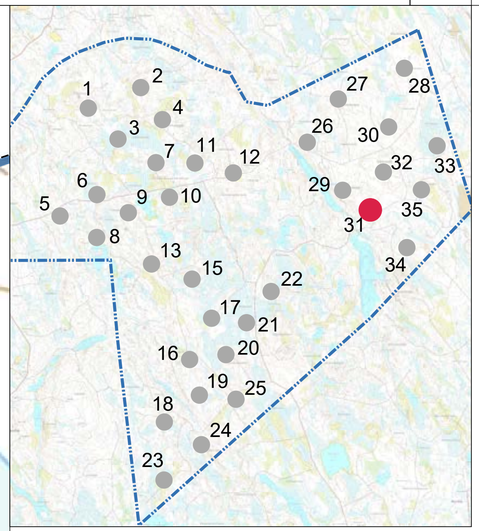

Maastotiedot © Maanmittauslaitos 2026

MERKINTÖJEN SELITYKSET

OHJEELLINEN UUSI TIEYHTEYS

NYKYINEN / KUNNOSTETTAVA TIEYHTEYS

OHJEELLINEN VOIMALAN NOSTO- JA ASENNUSALUE

Ø200m

ROOTTORIN PYÖRIMISALUE

OHJEELLINEN UUSI MAAKAAPELI

Maakaapelit tulee sijoittaa mahdollisuuksien mukaan ensisijaisesti huoltoteiden yhteyteen.

OSAYLEISKAAVAMERKINNÄT

tv-1

TUULIVOIMALOIDEN ALUE

OSAYLEISKAAVA-ALUEEN RAJA

luo
61

LUONNON MONIMUOTOISUUDEN KANNALTA ERITYISEN TÄRKEÄ ALUE
Numero merkinnän yhteydessä viittaa kaavakartan luo-kohdeluetteloon
*36: Vuorijoen noro ja lehto.

SL — LUONNONSUOJELUALUE

K.osa/Kylä	Kortteli/Tila	Tontti/Reknro	Viranomaisten merkintöjä
		216-405-3-279	
Rakennustoimenpide			Koordinaattijärjestelmä: ETRS-TM35fin; Kork. järj.: N2000
Rakennuskohteen nimi ja osoite			Piirustuksen sisältö: Asemapiirustus; Mittakaava: 1:2000
Kannonkosken Vuorijärven Tuulivoima Oy Vuorijärvien tuulivoimapuisto Kannonkoski			Voimala 31

RAMBOLL — Ramboll Finland Oy, Kauppatori 1-3F, 60100 Seinäjoki

Suunn.ala	Työnro: 1510097665		Piirustuskoko: 297X840
Piirustusnro: 31			Muutos
Suunn.(nimi, tutkinto, allekirjoitus): Marko Olli	Piirt.: TKos	Hyv.	Pvm: 23.6.2026