
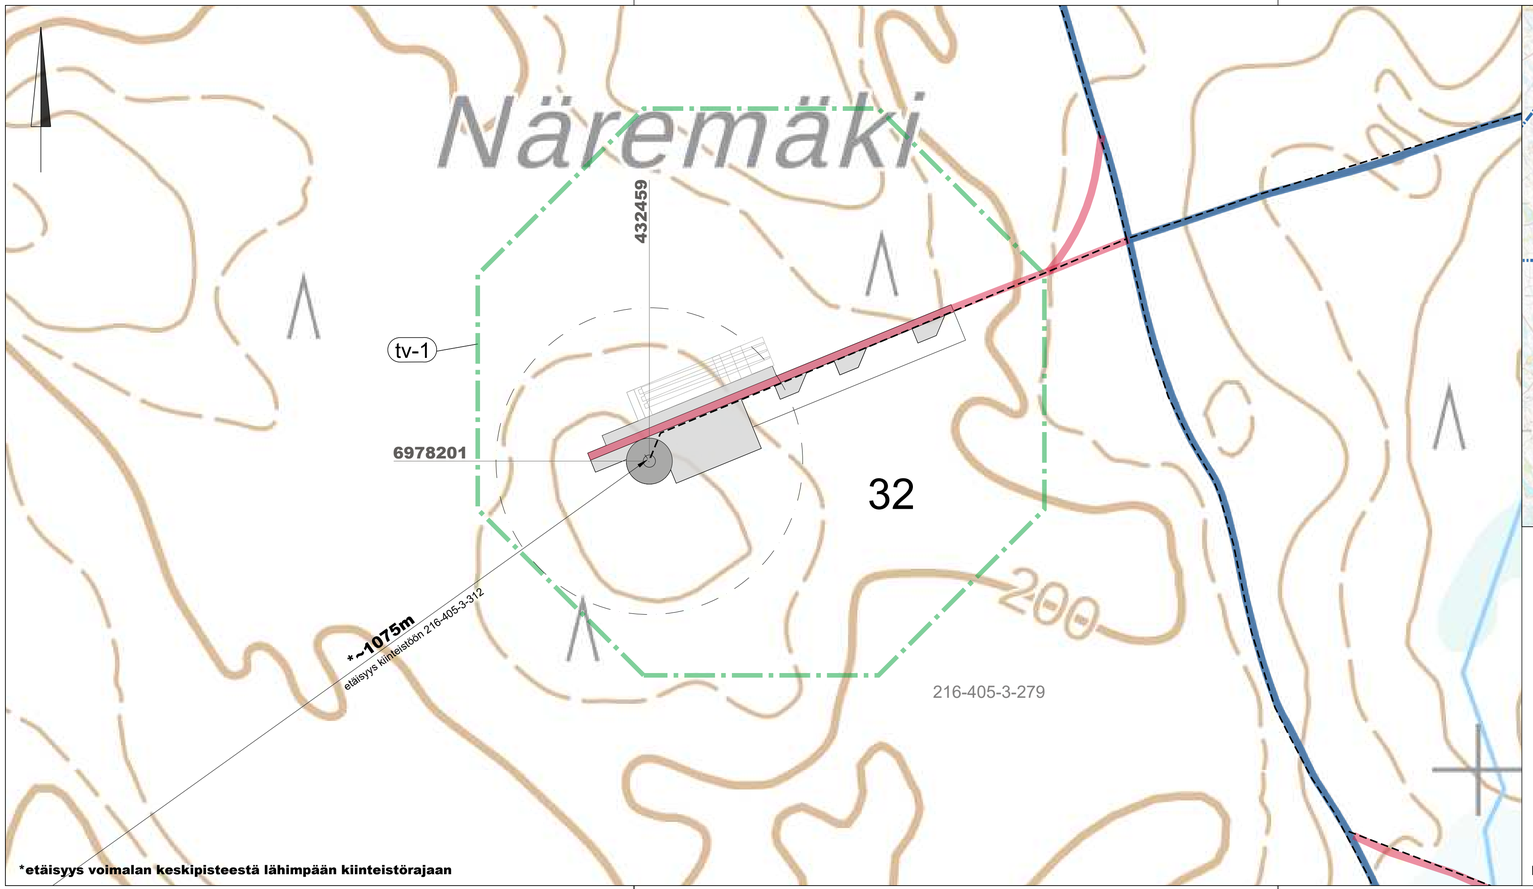


*etäisyys voimalan keskipisteestä lähimpään kiinteistörajaan

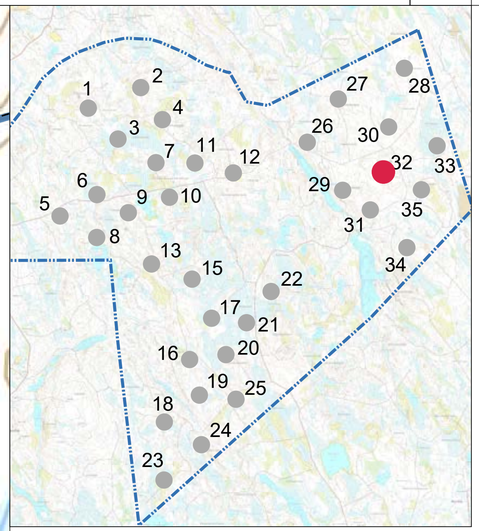

Maastotiedot © Maanmittauslaitos 2026

MERKINTÖJEN SELITYKSET

- OHJEELLINEN UUSI TIEYHTEYS
- NYKYINEN / KUNNOSTETTAVA TIEYHTEYS
- OHJEELLINEN VOIMALAN NOSTO- JA ASENNUSALUE
- ROOTTORIN PYÖRIMISALUE (Ø200m)
- OHJEELLINEN UUSI MAAKAAPELI
  Maakaapelit tulee sijoittaa mahdollisuuksien mukaan ensisijaisesti huoltoteiden yhteyteen.

OSAYLEISKAAVAMERKINNÄT

- TUULIVOIMALOIDEN ALUE (tv-1)
- OSAYLEISKAAVA-ALUEEN RAJA

K.osa/Kylä	Kortteli/Tila	Tontti/Reknro	Viranomaisten merkintöjä
		216-405-3-279	
Rakennustoimenpide			Koordinaattijärjestelmä: ETRS-TM35fin; Kork. järj.: N2000
Rakennuskohteen nimi ja osoite			Piirustuksen sisältö: Asemapiirustus; Mittakaava: 1:2000
Kannonkosken Vuorijärven Tuulivoima Oy Vuorijärvien tuulivoimapuisto Kannonkoski			Voimala 32
RAMBOLL Ramboll Finland Oy Kauppatori 1-3F 60100 Seinäjoki		Suunn.ala	Työnro: 1510097665; Piirustuskoko: 297X840
		Piirustusnro: 32	Muutos
Suunn.(nimi, tutkinto, allekirjoitus) Marko Olli		Piirt.: TKos; Hyv.:	Pvm: 23.6.2026